


EGZEMPLARZ POKAZOWY

EGZEMPLARZ POKAZOWY

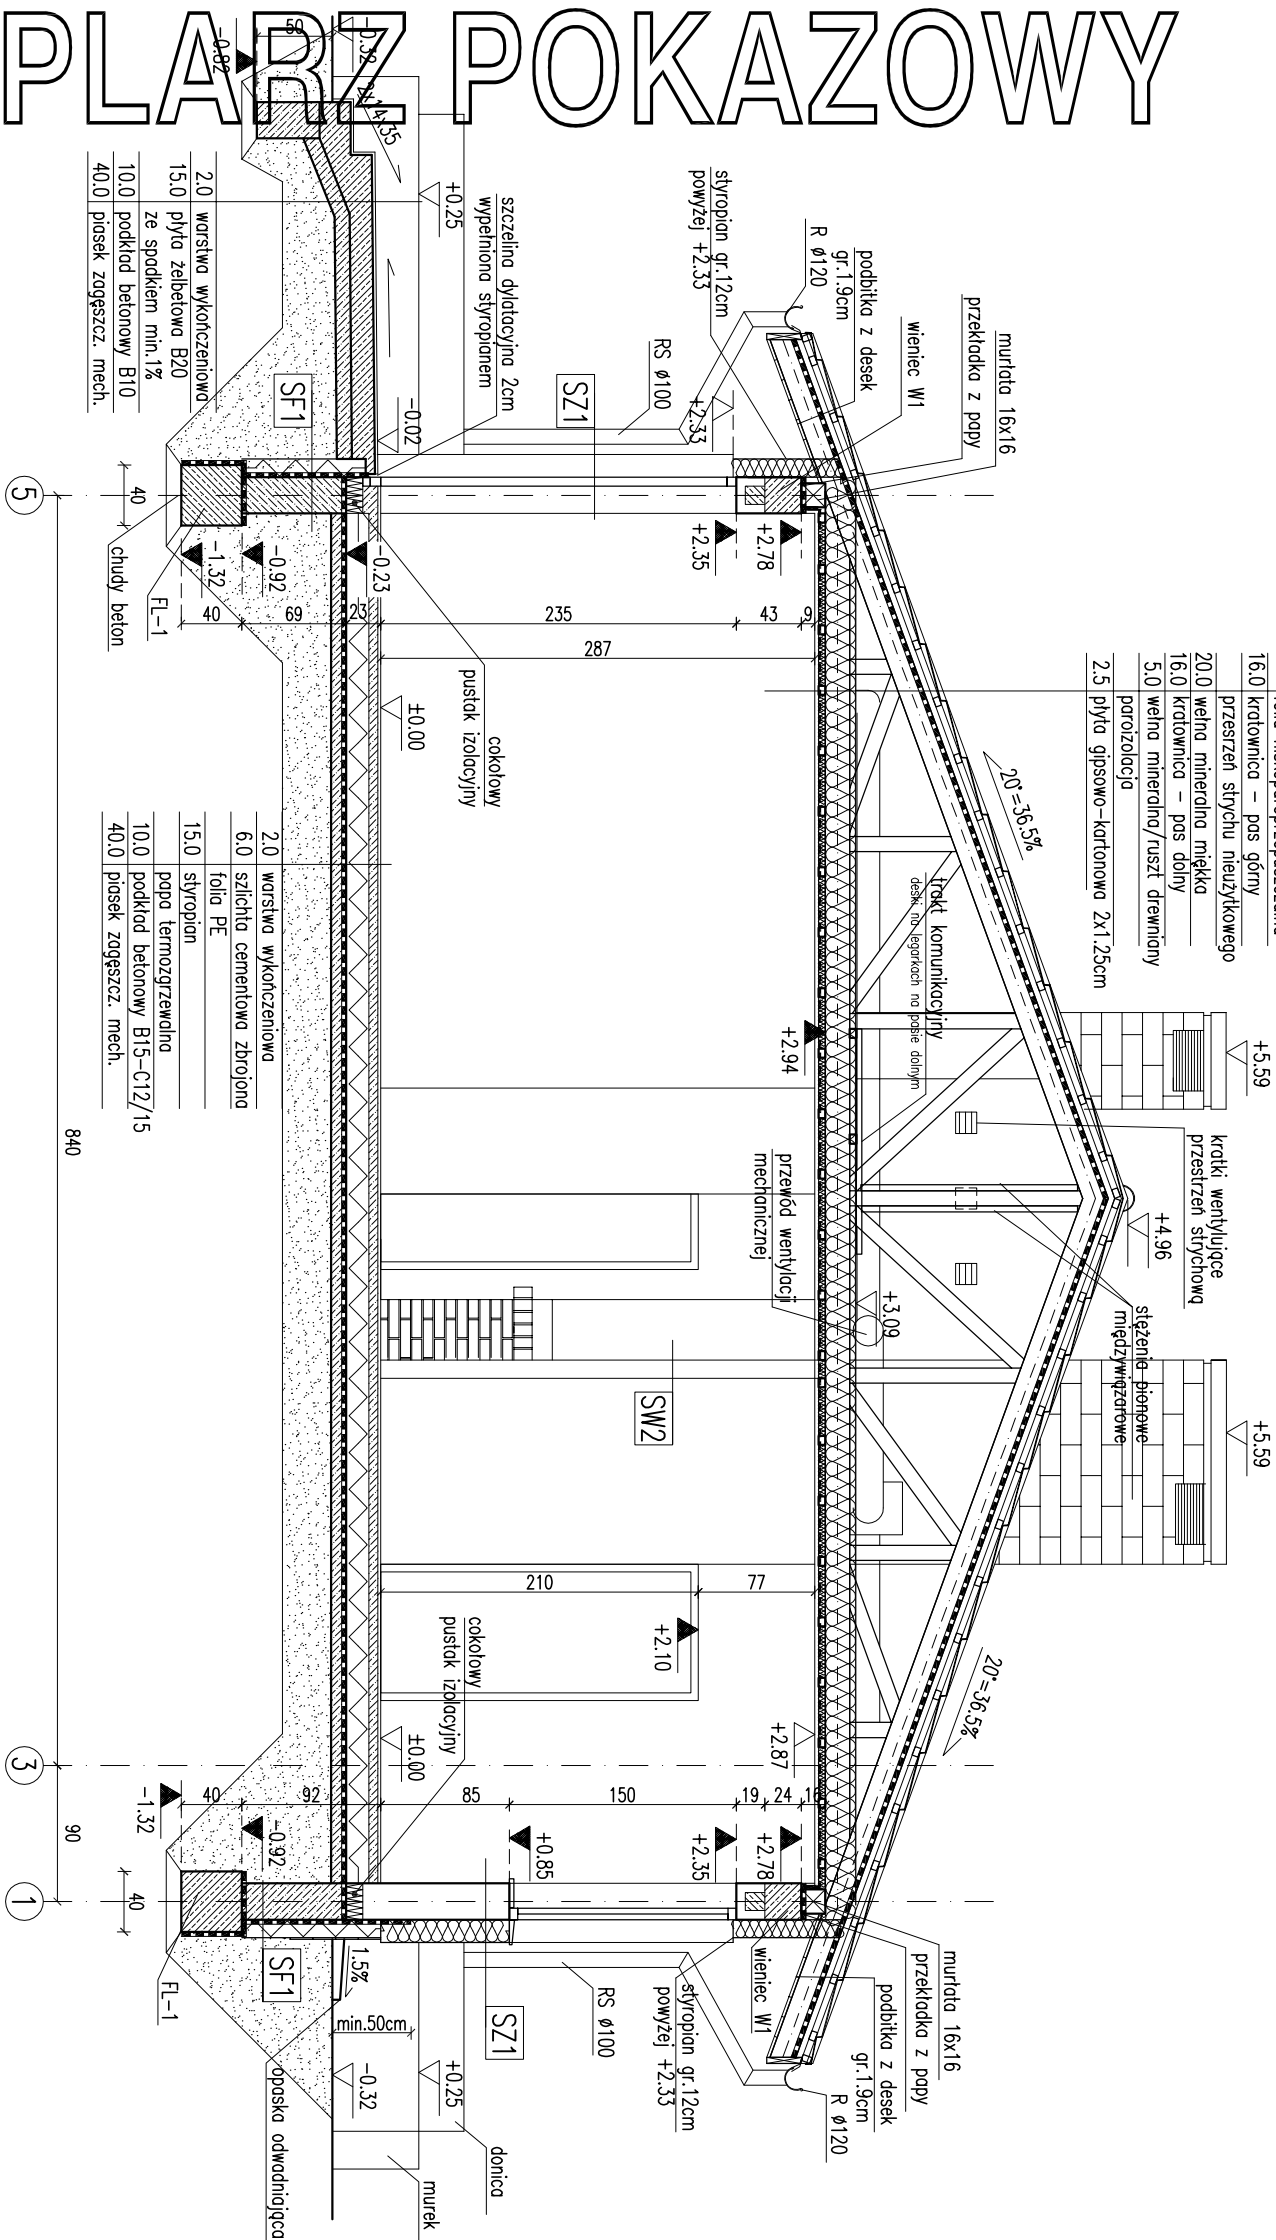

RODZAJE ŚCIAN	
SF1	4.0
blocki betonowe	
2 x dysperbit	
styropon	
klej na siatce	

SF2	24.0
blocki betonowe	
2 x dysperbit	
styropon	
blocki betonowe	

SF3	24.0
blocki betonowe	

SZ1	1.5
tylnk cementowo-wapienny	
24.0	blocki z betonu komórkowego
15.0	styropon
0.5	tylnk mineralny na siatce

SZ2	1.5
tylnk cementowo-wapienny	
24.0	blocki z betonu komórkowego
12.0	styropon
12.0	cegła klinkierowa

SZ3	1.5
tylnk cementowo-wapienny	
24.0	blocki z betonu komórkowego
12.0	styropon
0.5	tylnk mineralny na siatce

SW1	1.5
tylnk cementowo-wapienny	
24.0	blocki z betonu komórkowego
1.5	tylnk cementowo-wapienny

SW2	1.5
tylnk cementowo-wapienny	
12.0	blocki z betonu komórkowego
1.5	tylnk cementowo-wapienny

SW3	1.5
tylnk cementowo-wapienny	
24.0	blocki z betonu komórkowego
5.0	wełna mineralna
0.5	tylnk mineralny na siatce

EGZEMPLARZ POKAZOWY
CHRONIONY PRAWEM AUTORSKIM
NIE MOŻE BYĆ SPRZEDAWANY
ORAZ STANOWIĆ LEGALNEJ PODSTAWY
POZWOLENIA NA BUDOWE I INNYCH DECYZJI

- Uwaga:
- Wymiary otworów w świetle muru pod stolarkę okienną i drzwiową dostosować na budowie po wytyczeniu osi i wyznaczeniu zabudowy.
 - Łączna powierzchnia otworów w świetle otworów drzwiowych i okiennych nie może przekroczyć 1500 m² powierzchni podłogi wentylowanego pomieszczenia.
 - Dostosować warstwy sufitu podwieszanego umożliwiające dostęp do urządzeń BGR.

PRZEBÓR B-B

BRANŻA
ARCH.

DOM Murator M. Zielony Ogród – W. II
BUDYNEK EDNORODZINNY, MODULO STUJĄCY

ADRES
BUDOWY

AUTOR
PROJEKTU

AUTOR
ADAPTACJI

W.M. MURATOR PROJEKT
Sp. z o.o.

NR PIS
A6

PROJEKT
MURATOR PROJEKT
Sp. z o.o.

NR PIS
A6

BRANŻA
ARCH.