

RODZAJE ŚCIAN
SF1

SF1	
24.0	blocczi betonowe
	2 x dysperbit
12.0	styropian
	zaprawa klejowa na siatce
2.0	pytki klinckierowe od poz.terenu

SF2	
24.0	blocczi betonowe
	2 x dysperbit
12.0	styropian
12.0	blocczi betonowe

SF3	
24.0	bločki betonowe

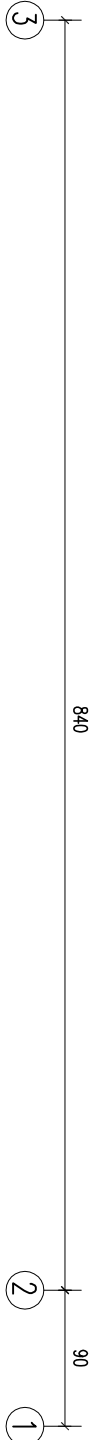
SZ1	
1.5	tynek cementowo-wapienny
24.0	blocczki z betonu komórkowego
15.0	styropian
0.5	tynek mineralny na siódce

SZ2	
1.5	tylnk cementowo-wapienny
24.0	blacski z betonu komorkowego
12.0	styropian
12.0	ceglą kliniekowa

SZ3	pow. poz. +2.33
1.5	tynek cementowo-wapienny
24.0	blozki z betonu komorkowego
12.0	styropian
0.5	tynek mineralny na siatce

SW1	
1.5	tynek cementowo-wapienny
24.0	blocczki z betonu komórkowego
1.5	tynek cementowo-wapienny

SW2	
1.5	tylnk cementowo-wapienny
12.0	blaczkzi z betonu komorkowego
1.5	tylnk cementowo-wapienny

[illegible]

Uwaga:

Uwaga:

dosłownie na budowie

2. Łączna powierzchnia otworów wentylowanych w przestroni

Pleczątka znajduje się na wszystkich stronach dokumentacji

3. ~~Dostosować warstwy sufitu podwieszanego umożliwiające dostęp do urządzeń DGP~~

PRZEMYSŁOWY	BRANŻA	1:50
PRZEMYSŁOWY B-B	ARCH.	
DOM Murator	MIASTO Zielony Ogród - Wariant III	
OBJEKT	BUDYNEK WYDRODZINNIKI	
ADRES	STACJA	

NIE MOŻE BYĆ SPRZEDAWANY

**ORAZ STANOWIĆ LEGALNEJ PODSTAWY
POZWOLENIA NA BUDOWE I INNYCH DECYZJI**

[illegible]