
EGZEMPLARZ POKAZOWY

EGZEMPLARZ POKAZOWY

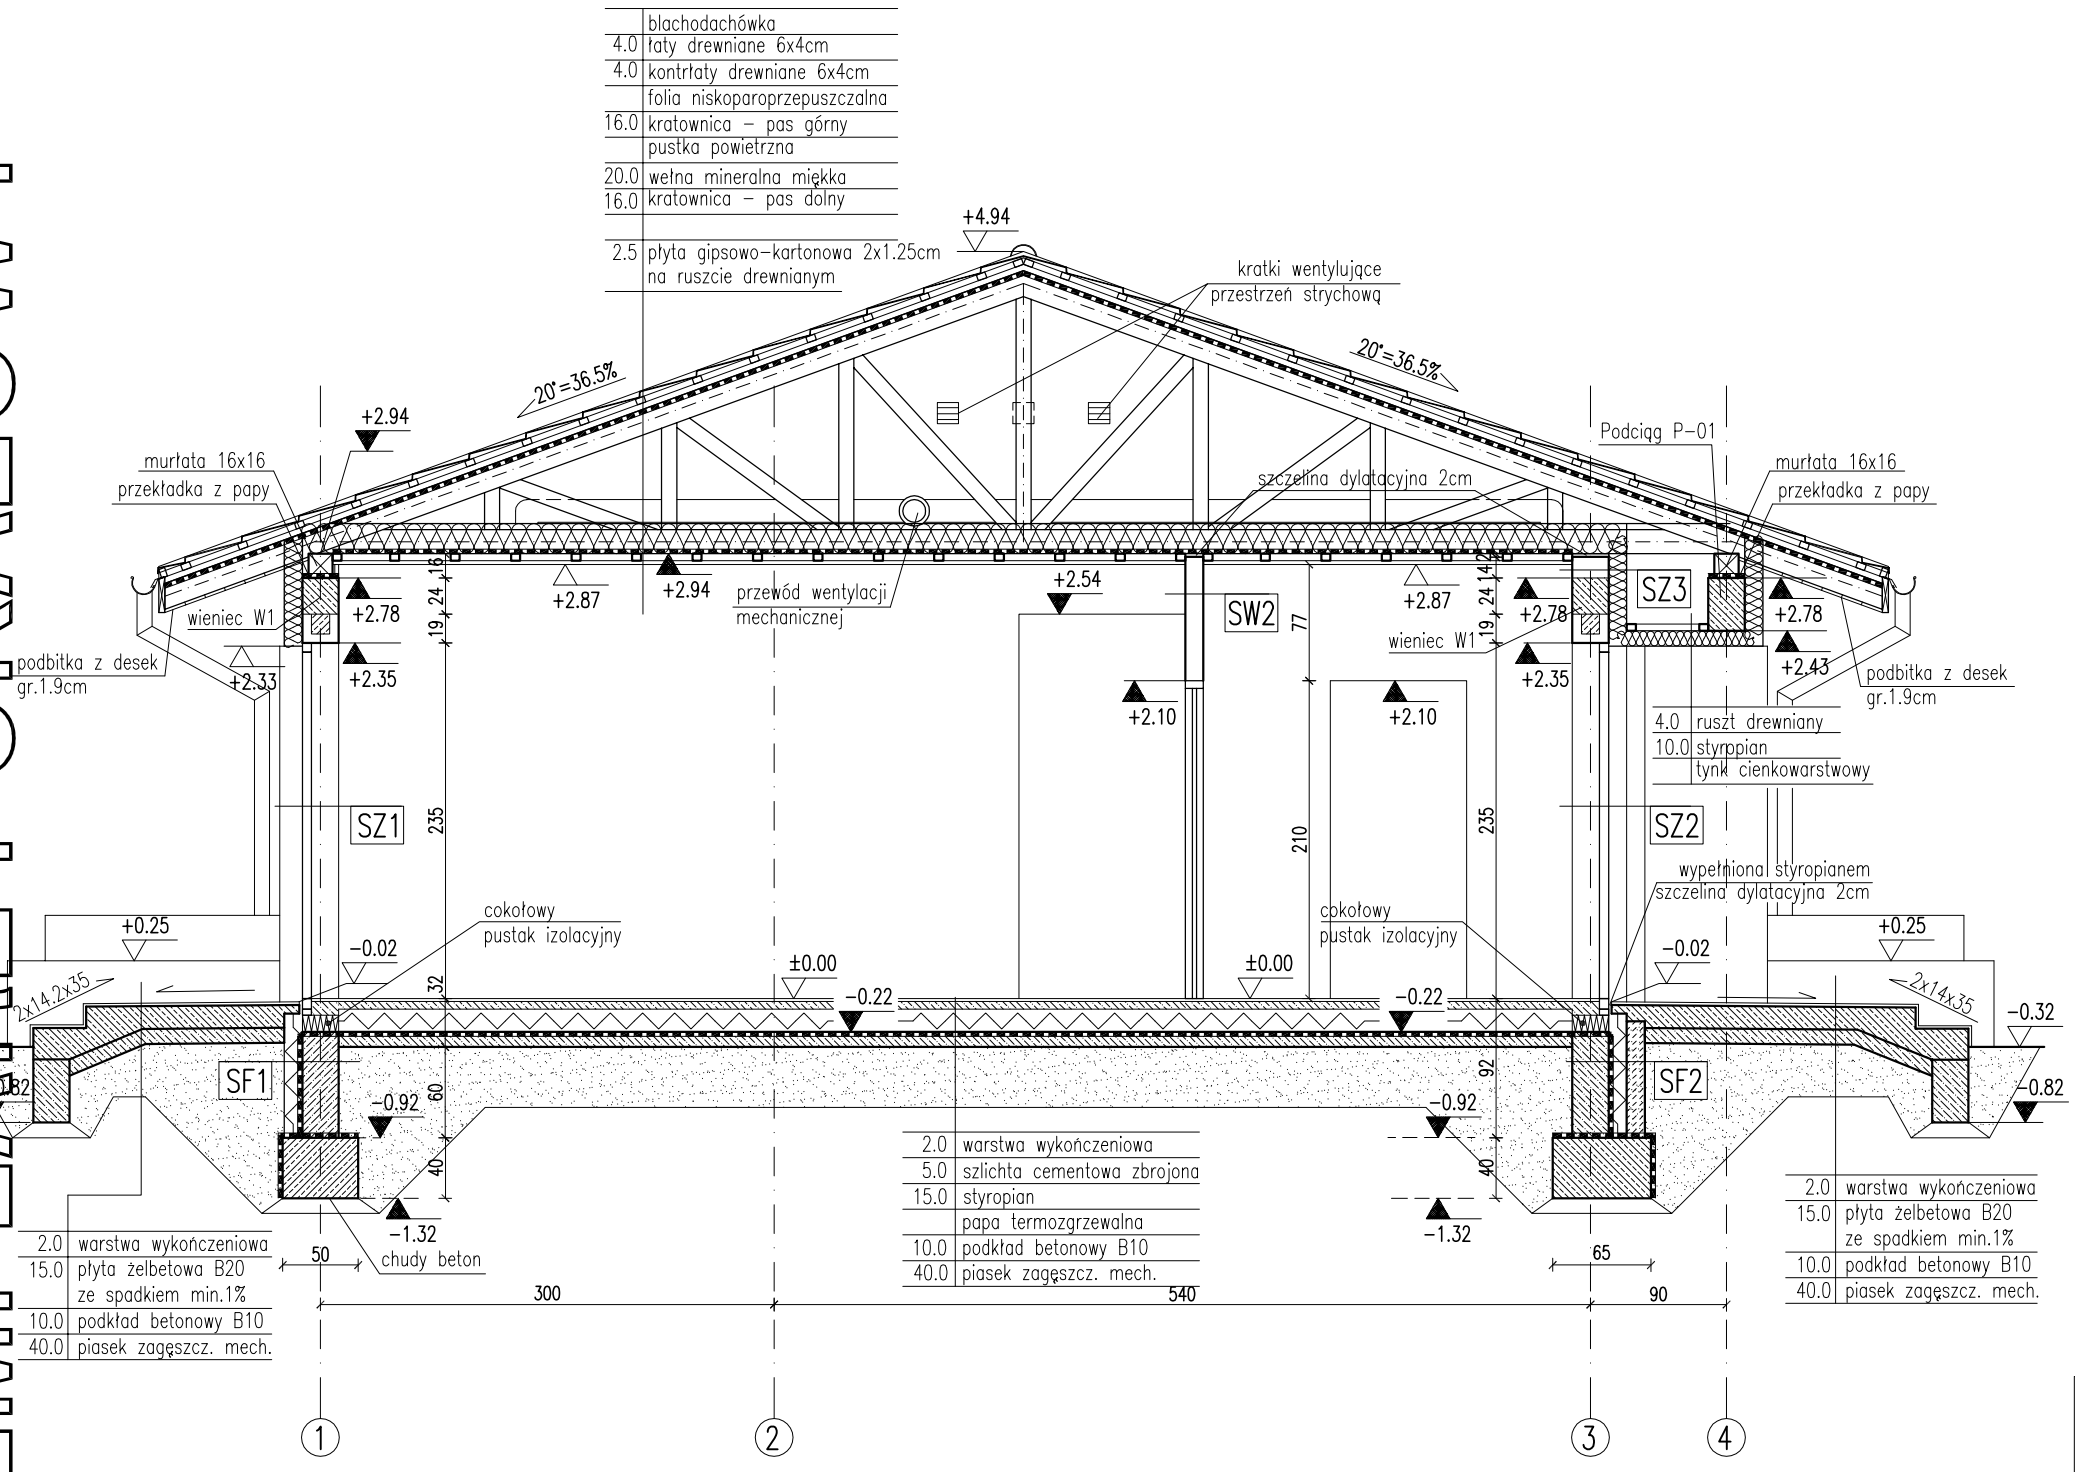

RODZAJE ŚCIAN

SF1	
24.0	bloczki betonowe
	2 x dysperbit
12.0	styropian
	klej na siatce

SF2	
24.0	bloczki betonowe
	2 x dysperbit
12.0	styropian
12.0	bloczki betonowe

SF3	
24.0	bloczki betonowe

SC	
24.0	bloczki betonowe
	2 x dysperbit
12.0	styropian
	klej na siatce
2.0	płytki klinkierowe

SZ1	
1.5	tynk cementowo-wapienny
24.0	bloczki z betonu komórkowego
15.0	styropian
0.5	tynk mineralny na siatce

SZ2	
1.5	tynk cementowo-wapienny
24.0	bloczki z betonu komórkowego
12.0	styropian
12.0	cegła klinkierowa

SZ3	
1.5	tynk cementowo-wapienny
24.0	bloczki z betonu komórkowego
12.0	styropian
0.5	tynk mineralny na siatce

SW1	
1.5	tynk cementowo-wapienny
24.0	bloczki z betonu komórkowego
1.5	tynk cementowo-wapienny

SW2	
1.5	tynk cementowo-wapienny
12.0	bloczki z betonu komórkowego
1.5	tynk cementowo-wapienny

Uwaga:
1. Wymiary otworów w świetle muru pod stolarkę okienną i drzwiową dostosować na budowie po wyborze producenta stolarki.
2. Łączna powierzchnia otworów wentylowanych w przestrzeni dachowej powinna wynosić 1:300 powierzchni podłogi wentylowanego pomieszczenia.
3. Dostosować warstwy podłogi umożliwiając dostęp do urządzeń DGP.

EGZEMPLARZ POKAZOWY
CHRONIONY PRAWEM AUTORSKIM
NIE MOZE BYĆ SPRZEDAWANY
ORAZ STANOWIĆ LEGALNEJ PODSTAWY
POZWOLENIA NA BUDOWĘ I INNYCH DECYZJI
Powielanie i kopiowanie bez zezwolenia zabronione
Ustawa z dn: 4 lutego 1994r. (t.jedn. Dz.U. z 2000r. Nr.80 poz.904
Pieczątka znajduje się na wszystkich stronach dokumentacji

PRZEKRÓJ A–A

SKALA 1:50

DOM Murato[illegible] M72 – Zielony Ogród

OBIEKT	[illegible]NORODZINNY DOM WOLNO STOJĄCY	
ADRES BUDOWY		
AUTOR KONCEPCJI	mgr inż. arch. Ewa [illegible]wiątkowska upr. nr BŁ-PdOKK/347/[illegible]	PODPIS
AUTOR PROJEKTU	mgr inż. arch. Ewa [illegible]wiątkowska upr. nr BŁ-PdOKK/[illegible]4/2004	PODPIS
AUTOR ADAPTACJI		PODPIS
WM MURATOR PROJEKT	W.M. MURATOR PROJEKT Sp. z o.o.	NR RYS A5
		[illegible] 2008