


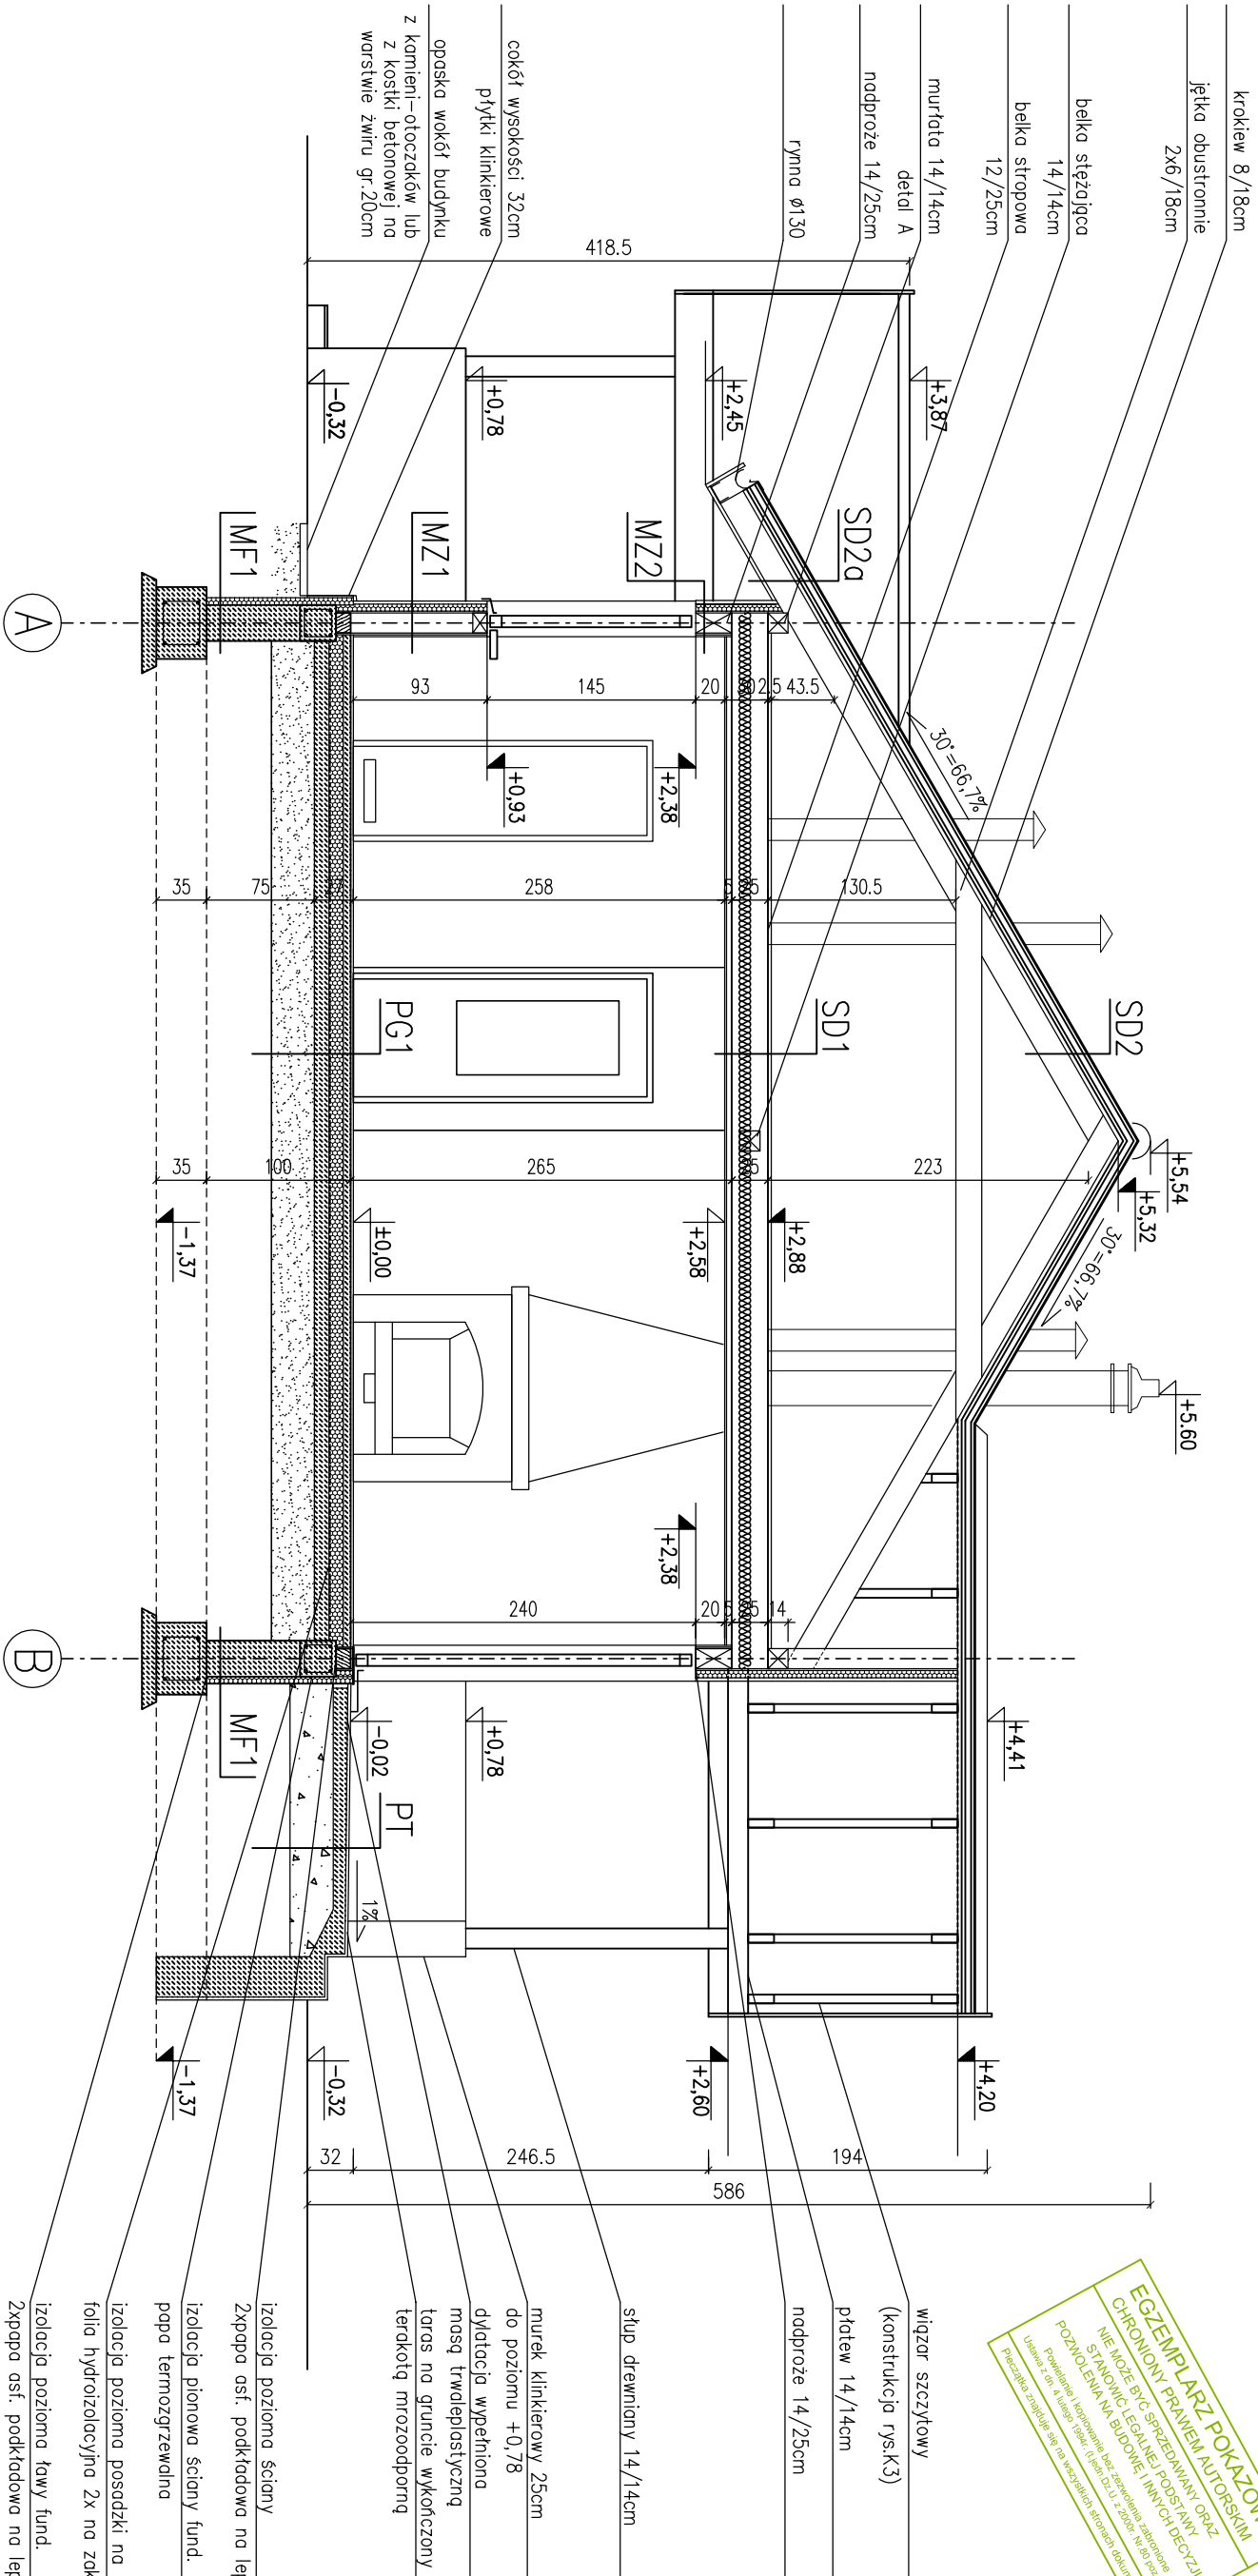

EGZEMPLARZ POKAZOWY
CHRONIONY PRAWEM AUTORSKIM
NIE MOŻE BYĆ SPRZĘDANY ORAZ
STANOWIĆ LEGALNEJ PODSTAWY
PODZIAŁU ENA NA BUDOWE / INNYCH DECYZJI
Powielanie i kopiowanie bez zezwolenia wydane
Lubim z s.c. z ul. 264 Gdańsk 1
Przebiega zgodnie z art. 17 ust. 1 pkt 2 ustawy z dnia 12.04.2004 r. o prawie autorskim i prawach pokrewnych

PG1 POSADZKA MIESZKANIA NA GRUNCIE		SD2 DACH NIEOCIEPLONY	SD2a DACH NIEOCIEPLONY
- podłoga : deski dębowe (alternatywnie terakota) - wywłoka bet. 5cm z prowadzeniem instalacji (zdyktowano) - ocieplenie – styropian 10cm - folia hydroizolacyjna 2x na zakład - zatarcie – beton warstwa wyrównowcza - beton kl.C8/10 10cm - warstwa zagęszczonego na mokro piasku 30cm - grunt rodzimy po zdjęciu humusu		- pokrycie dachu–dachówka ceramiczna - taty 4x6cm - kontrłaty 2.5cm - warstwa wstępnego krycia (folia lub papo) - deskowanie 2.8cm - krokwie konstrukcji dachu 18cm	- pokrycie dachu–dachówka ceramiczna - taty 4x6cm - kontrłaty 2.5cm - warstwa wstępnego krycia (folia lub papo) - deskowanie 2.8cm - krokwie konstrukcji dachu 18cm - podbitka okapu – deski boazerijne 2.4cm - mocowane do krokwi
SD1 STROP NAD PARTEREM	PT POSADZKA TARASU NA GRUNCIE	ZESTAWIENIE OPISÓW WSZYSTKICH PRZEGRÓD NIEPIONOWYCH (PRZEGRODY PIONOWE – ZESTAWIENIE OPISÓW NA RZUCIE PARTERU RYS.A4)	
- deski - belka stropowa 25cm - wełna mineral. 20cm w grubości belki stropowej - folia polietylenowa – parozizolacja - ruszt drewniany 3.8x5cm - płyta GK 1.25cm	- terakota na zaprawie mrozoodpornej - izolacja z zaprawy wodoszczelnej - beton klasy C12/15 gr.5cm zdyktowany 100x100cm - beton (gruzobeton) klasy C8/10 zdyktowany 100x100cm - podspółka żwirowa gr. 30cm - grunt rodzimy po zdjęciu humusu		
PRZĘKRÓJ P2 DOM MURATOR WM 15S – ZIMORODEK INWESTOR ADRES BUDOWY AUTOR PROJ. arch. Paweł Wład Kowalski NR UPRAWNIENI 699/GD/82 w specj. architektura AUTOR ADAPTACJI NR UPRAWNIENI DATA 04.2012 DATA DATA W.M. PRACOWNIA PROJEKTOWANIA MIASTA SP. Z O.O. 80-264 GDAŃSK ul Klonowa 1 WM15S-A07 SKALA 1:50 BRANŻA: ARCH. A7			