
EGZEMPLARZ POKAZOWY
CHRONIONY PRAWEM AUTORSKIM
NIE MOŻE BYĆ SPRZEDAWANY ORAZ STANOWIĆ LEGALNEJ PODSTAWY POZWOLENIA NA BUDOWĘ I INNYCH DECYZJI
Powielanie i kopiowanie bez zezwolenia zabronione
Ustawa z dn. 4 lutego 1994r. (Dziennik Ustaw U. z. 2000r. Nr 80 poz. 904)
Pieczątka znajduje się na wszystkich stronach dokumentacji

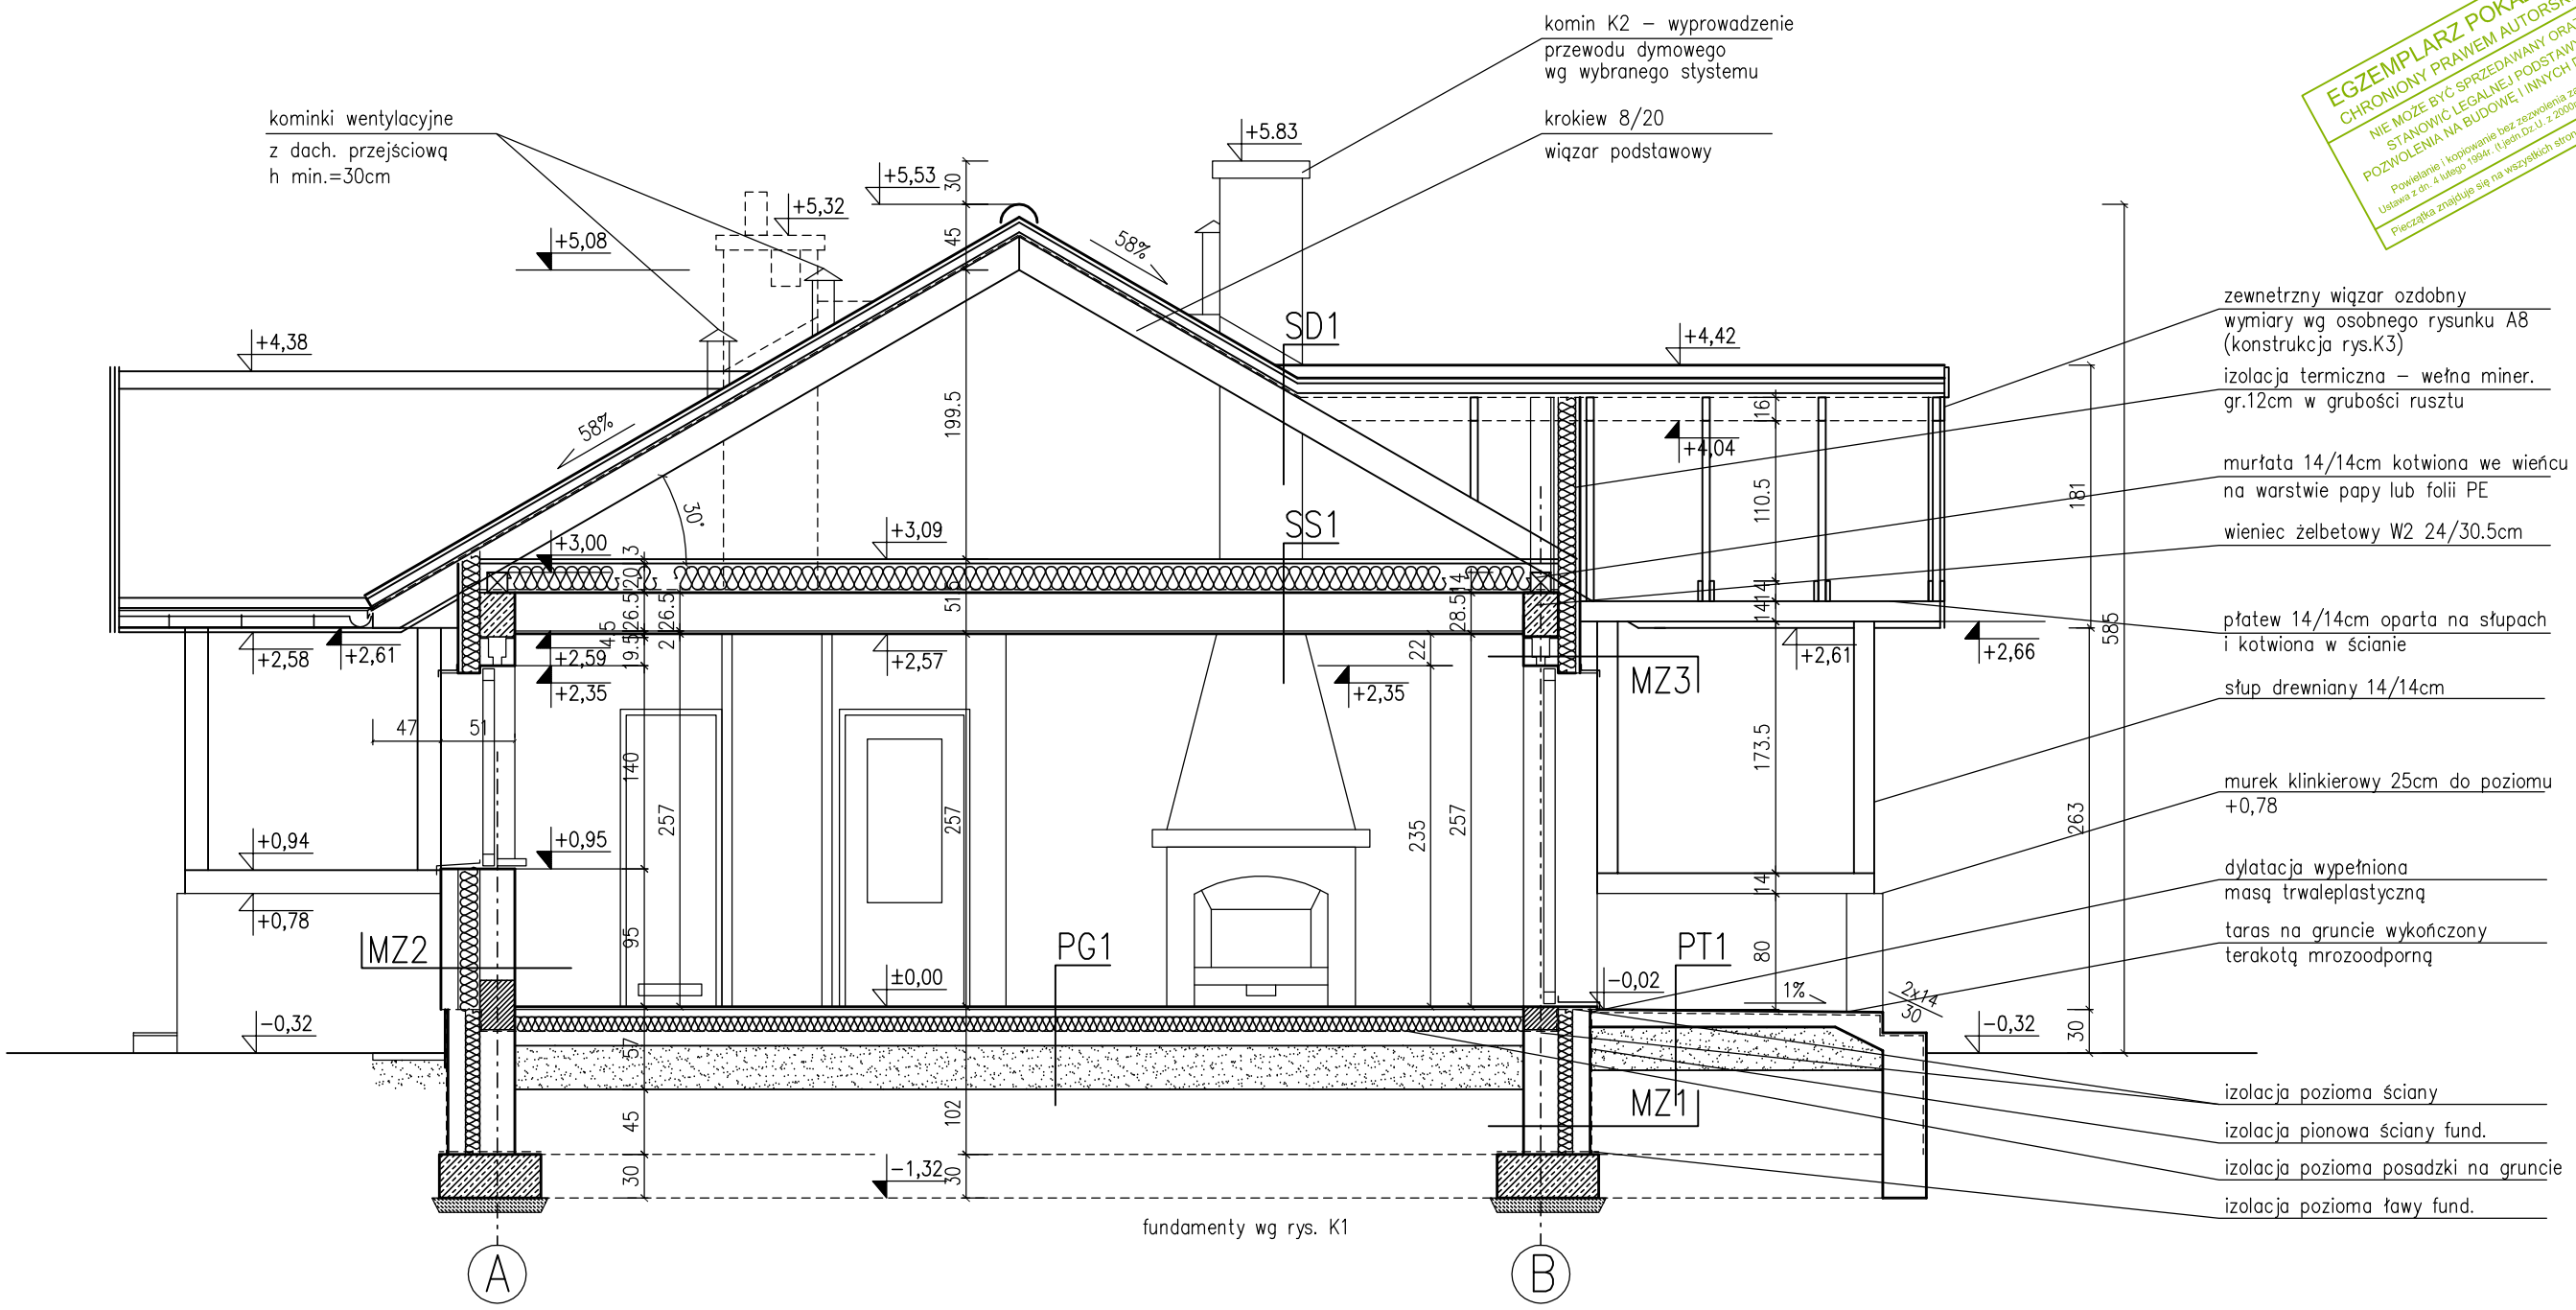

PG1 POSADZKA MIESZKANIA NA GRUNCIE

- połoga alternatywnie – wykładzina, terakota.....
- wylewka bet. gr. 5cm z prowadzeniem instalacji (zdylatowana)
- ocieplenie – styropian M30 gr.10cm
- folia hydroizolacyjna 2x na zaklad
- zatarcie – beton warstwa wyrównawcza
- beton B 7.5 gr. 10cm
- warstwa zageszczonego suchego piasku gr. 30cm
- grunt rodzimy po zdjęciu humusu

SS1 STROP NAD PARTEREM

- deski gr.2.4cm
- welna min. gr.20cm
- paroizolacja
- konstrukcja stropu – gr.26.5cm
- sufit – tynk gladki

SD1 DACH NIEOCIEPLONY

- dachówka ceramiczna
- łaty sosnowe 5/6cm w rozstawie dost. do dachówki
- kontrlaty – deski gr. 25mm / szer. krokwi
- folia hydroizolacyjna zbrojona 300 N paroprzepuszczalna
- krokwie konstrukcji dachu – 8/20cm

PT1 POSADZKA TARASU NA GRUNCIE

- terakota na zaprawie mrozoodpornej
- izolacja z zaprawy wodoszczelnej
- beton klasy B15 gr.5cm zdylatowany 100x100cm
- beton (gruzobeton) klasy B7.5 zdylatowany 100x100cm
- podsypka zwirowa gr. 30cm
- grunt rodzimy po zdjeciu humusu

MZ3 ŚCIANA ZEWN. LICO DESK. 41CM OD +2.30

- deski elewacyjne gr.2,4cm moc. do rusztu
- ocieplenie – styropian gr.12cm w grubości rusztu
- pustka powietrzna gr.2cm w grubości rusztu
- ruszt drewniany gr.14cm
- beton komórkowy gr.24cm
- tynk wewn. cem.– wap. kl.III lub glazura

MZ1 ŚCIANA ZEWN. FUNDAMENTOWA 46CM

- izolacja przeciwodna z papy termozgrzewalnej
- obmurówka z bloczków betonowych gr.12cm
- ocieplenie – styropian M20 gr.10cm
- ściana z bloczków betonowych gr.24cm

PRZEKRÓJ P2

SKALA 1:50

BRANZA: ARCH.

DOM MURATOR WM 15 – ZIMORODEK

INWESTOR		
ADRES BUDOWY		
AUTOR PROJ.	arch. Paweł Władysław Kowalski	PODPIS
NR UPRAWNIEŃ	699/GD/82 w specj. architektura	DATA
AUTOR ADAPTACJI		PODPIS
NR UPRAWNIEŃ		DATA

W.M. PRACOWNIA PROJEKTOWANIA MIASTA SP. Z O.O.
80-264 GDAŃSK ul Klonowa 1

A7

WM15-4A07