


SZ4	powyżej rzędną +2.33
1.5	tylnk cementowo-wapienny
24.0	blozki z betonu komórkowego
24.0	styropian
0.5	tylnk mineralny

5F2	1.5	link cementowo-wapienny
240	blocczki z betonu komórkowego	
5Z1	1.5	link cementowo-wapienny
240	blocczki z betonu komórkowego	
200	stropion	
0.5	link mineralny	
5Z2	1.5	link cementowo-wapienny
240	blocczki z betonu komórkowego	
200	stropion	
20	stropion	
	(układane poziomo tworzące bonie)	
0.5	link mineralny	
5Z3	1.5	link cementowo-wapienny
1.5	link cementowo-wapienny	
240	blocczki z betonu komórkowego	
180	stropion	
	zapinaka kątowa na ścianie	
1.5	piłyta klinkerowa	

5F2	1.5	link cementowo-wapienny
240	blocczki z betonu komórkowego	
5Z1	1.5	link cementowo-wapienny
240	blocczki z betonu komórkowego	
200	stropion	
0.5	link mineralny	
5Z2	1.5	link cementowo-wapienny
240	blocczki z betonu komórkowego	
200	stropion	
20	stropion	
	(układane poziomo tworzące bonie)	
0.5	link mineralny	
5Z3	1.5	link cementowo-wapienny
1.5	link cementowo-wapienny	
240	blocczki z betonu komórkowego	
180	stropion	
	zapinaka kątowa na ścianie	
1.5	piłyta klinkerowa	

- kanał dymowy Ø200 mm
- kanał wentylacyjny o pow. 200 cm²

podmurowanie z cegły pełnej

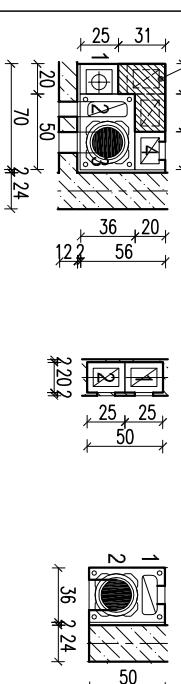


- | | | |
|---------------------------|---------------------|-------------------------|
| 1 - pion kanalizacyjny K3 | 1- kuchnia - parter | 1 - p. dzienny - parter |
| 2 - kotłownia - parter | 2- kuchnia - parter | 2 - p. dzienny - parter |
| 3 - kotłownia - parter | | |
| 4 - łazienka - parter | | |

Uwagi:

1. Wymiary otworów w świetle muru pod stłatkę okienną i drzwiową dostosować na budowie po wyborze producenta stłatki.
2. Pierwsze warstwy ścian zewnętrznych, do poziomu 50 cm ponad teren, wykonać z cegły pełnej klasy 15 na zaprawie cem-wap. marki M5.
3. W miejscu projektowanego kominka wzmacnić posadzkę.
4. Posadzkę przed konikiem wykonać z materiału niepalnego (o szerokości co najmniej 30cm, sięgający poza krawędzie drzwiček po 30 cm; w przypadku paleniska otwartego pas posadzki niepalnej powinien wynosić co najmniej 60cm).
5. Wymiary budynku z symbolem * uwzględniają obrys zewnętrzny ścian poddasza.

EGZEMPLARZ POKAZOWY

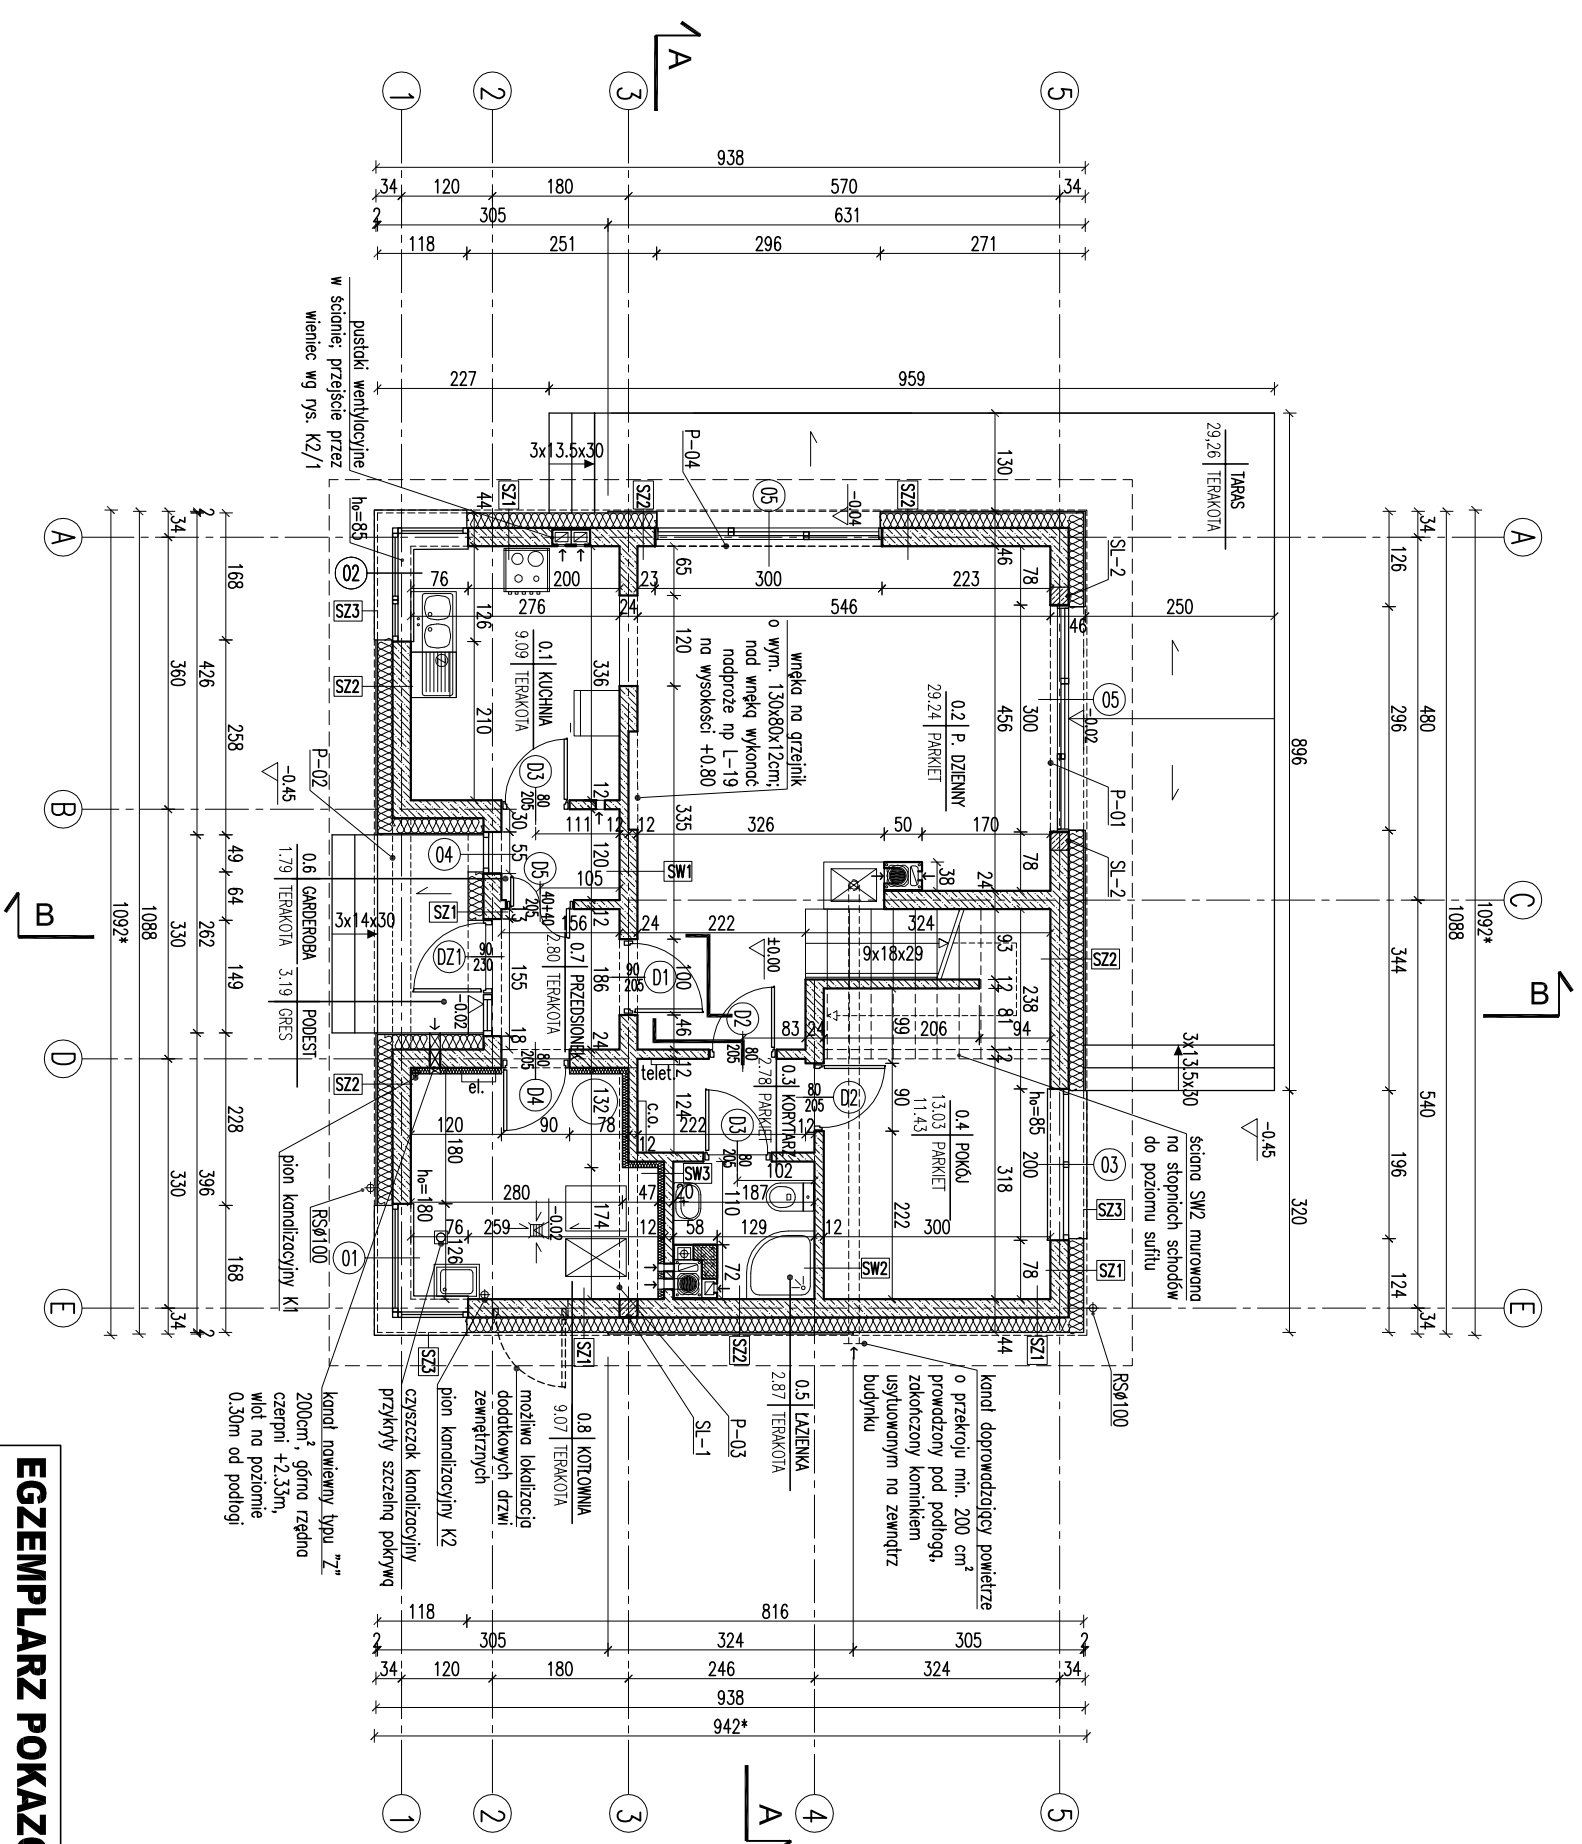

**EGZEMPLARZ POKAZOWY
CHRONIONY PRAWEM AUTORSKIM**

**NIE MOŻE BYĆ SPRZEDAWANY
ORAZ STANOWIĆ LEGALNEJ PODSTAWY
POZWOLENIA NA BUDOWE I INNYCH DECYZJI**

Powielanie i kopiowanie bez zezwolenia zabronione
Ustawa z dni: 4 lutego 1994r. (t.j.) jedn. Dz.U. z 2000r. Nr.80 poz.90

Plecakątko znajduje się na wszystkich stronach dokumentacji

SKALA 1:100		BRANŻA	
ARCH		DOM MURATORA – Złote runo – wariant I	
OBJEKT		BUDOWLEK JEDNORODZINNY WOLNO STOJĄCY	
ADRES		BUDOWY	
AUTOR PROJEKTU		mgr inż. W. Murator, K. Murator ul. Przemysłowa 1082/04	
AUTOR ADAPTACJI		PODS	
WZAM		W.M. MURATOR PROJEKT	
PROJEKTANT		Sp. z o.o.	
OBJEKT		M164d – 2013	