


EGZEMPLARZ POKAZOWY

4.0	łaty drewniane 6x4	dachówka ceramiczna
2.5	kontakty drewniane 5x2.5	
20.0	folia wysokopropuszczalna	
	krokwie 8x20	

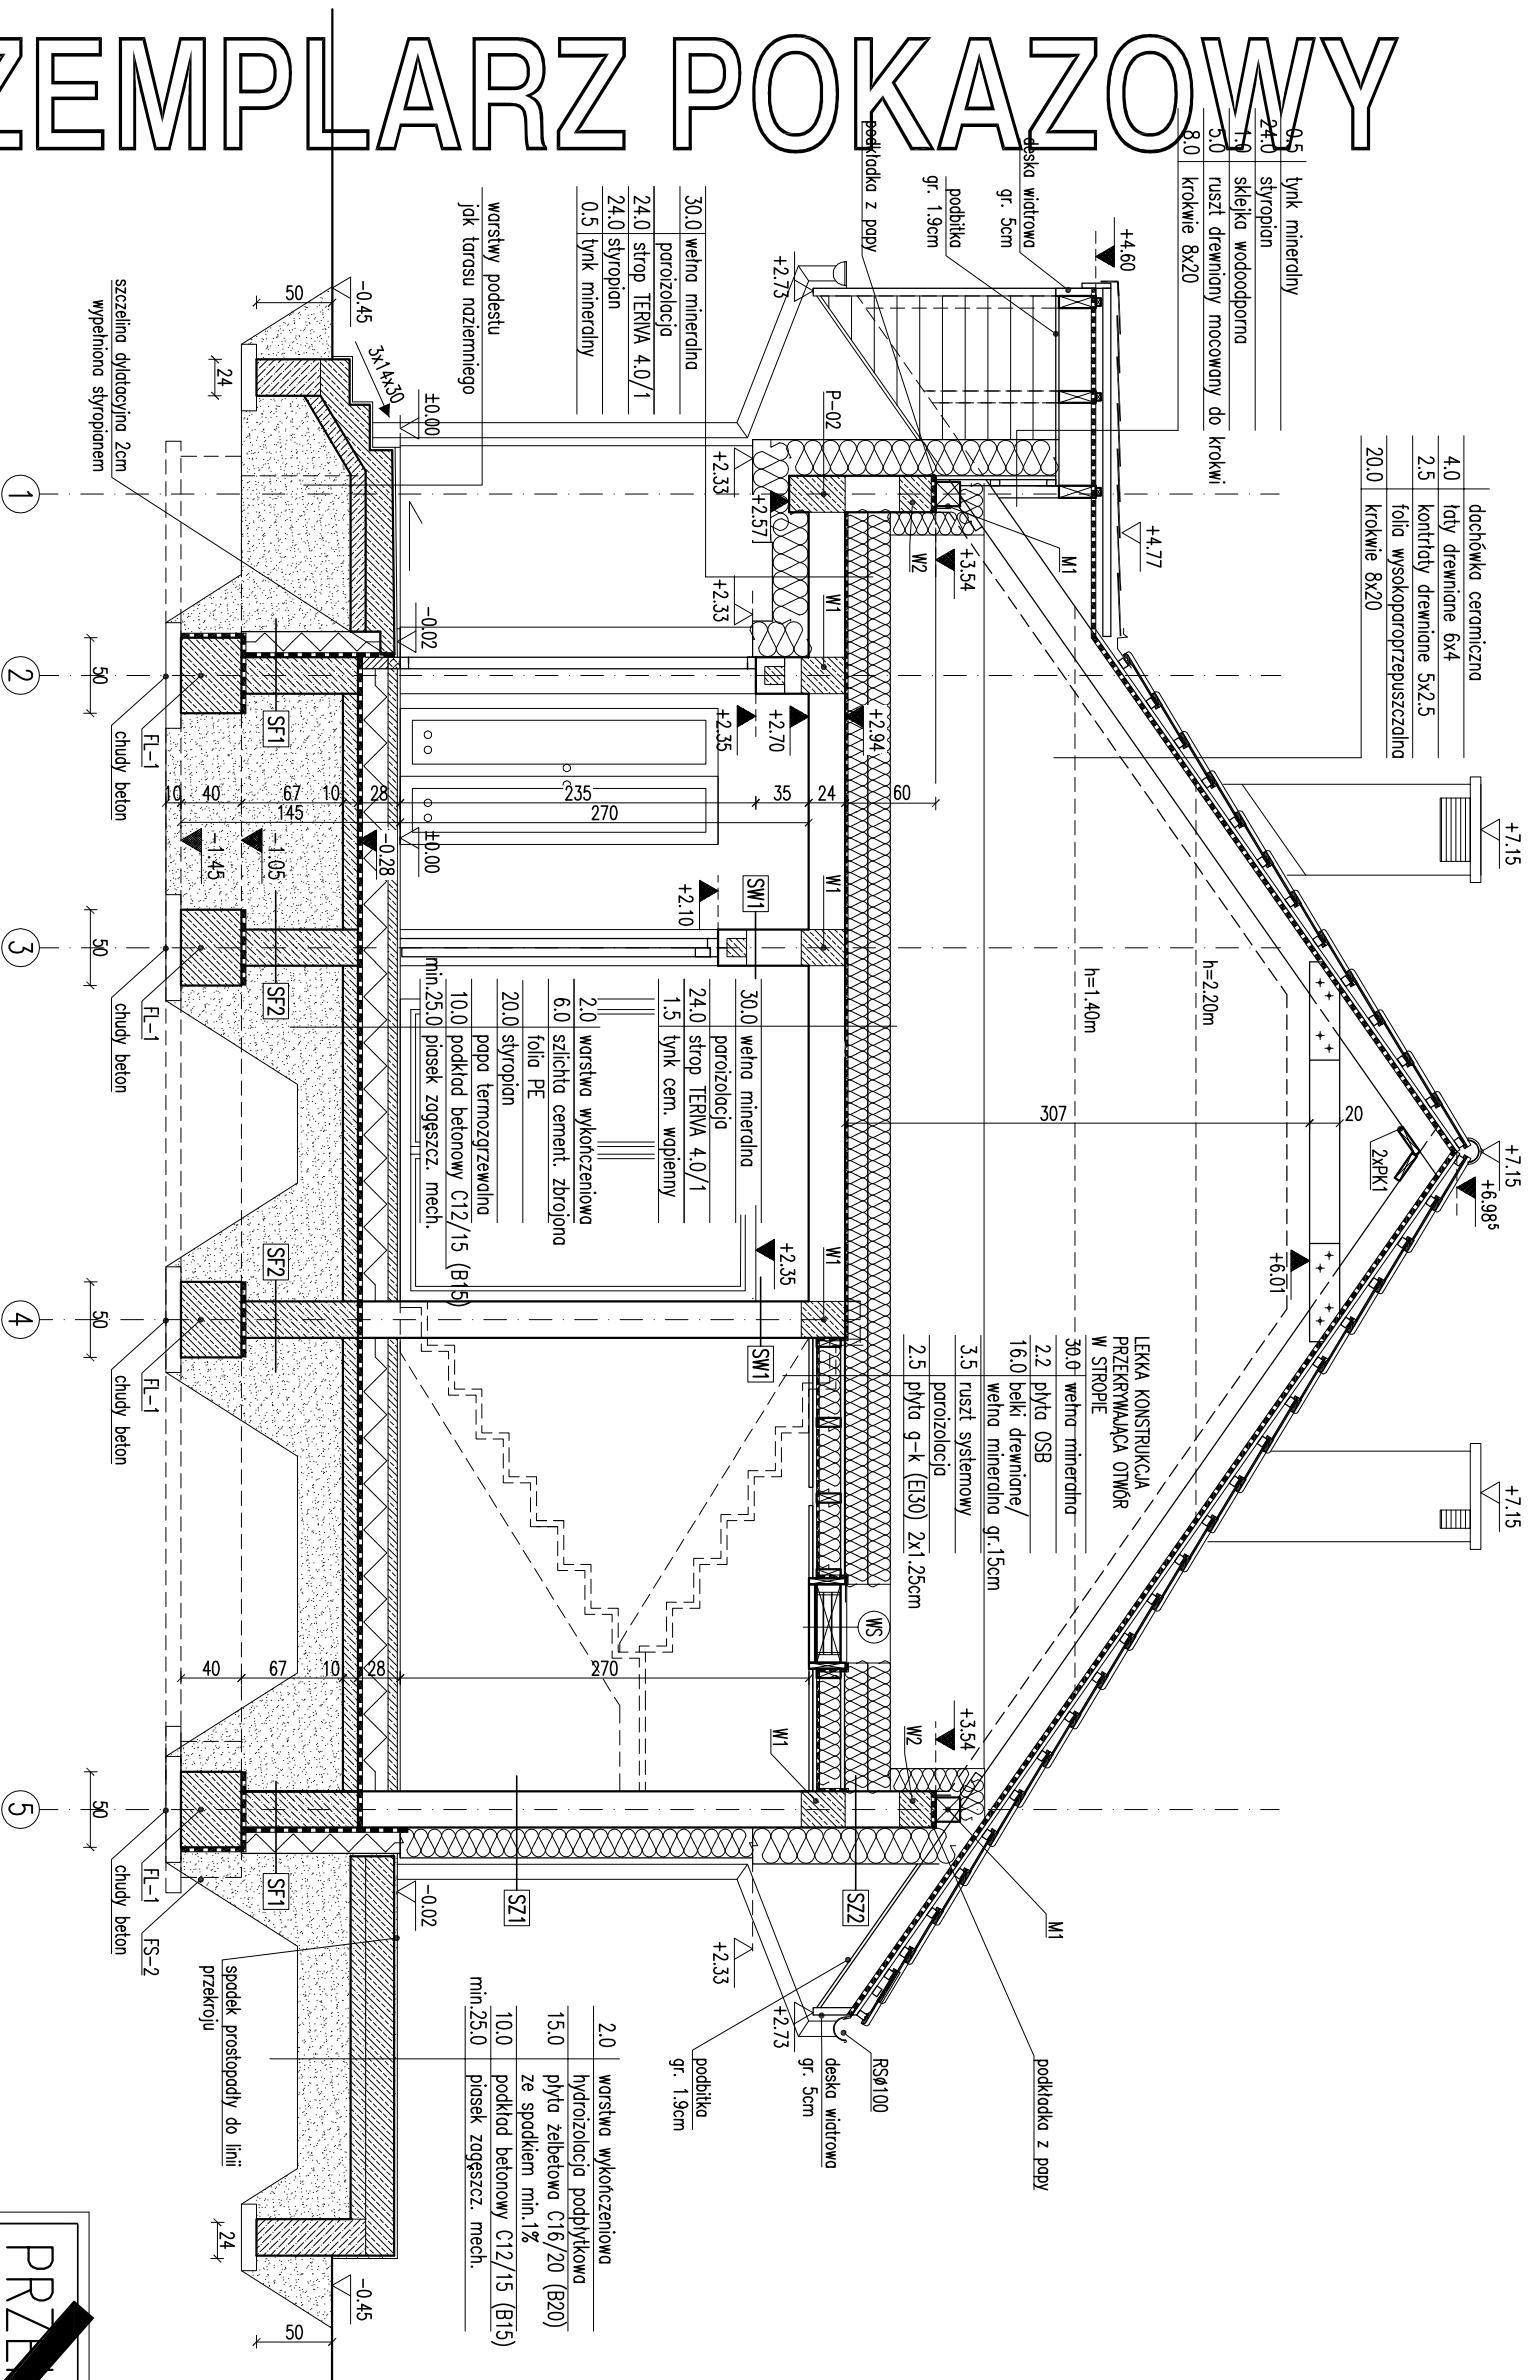

RODZAJE ŚCIAN	
SF1	24.0 bloczki betonowe
	2 x dysperbit
17.0	styropian
	zaprawa klejowa na siłce
	1.0 płytki klinkierowe od poziomu

SF2	24.0 bloczki betonowe
-----	-----------------------

SZ1	1.5 tynk cementowo-wapienny
	24.0 bloczki z betonu komórkowego
	20.0 styropian
	0.5 tynk mineralny

SZ2	powyżej rzędnej +2.33
	1.5 tynk cementowo-wapienny
	24.0 bloczki z betonu komórkowego
	24.0 styropian
	0.5 tynk mineralny

SZ3	1.5 tynk cementowo-wapienny
	24.0 bloczki z betonu komórkowego
	23.0 styropian boniowany
	0.5 tynk mineralny

SW1	1.5 tynk cementowo-wapienny
	24.0 bloczki z betonu komórkowego
	1.5 tynk cementowo-wapienny

SW2	1.5 tynk cementowo-wapienny
	12.0 bloczki z betonu komórkowego
	1.5 tynk cementowo-wapienny

SW3	1.5 tynk cementowo-wapienny
	24.0 bloczki z betonu komórkowego
	8.0 wełna mineralna
	0.5 tynk mineralny

SW4	1.5 tynk cementowo-wapienny
	12.0 bloczki z betonu komórkowego
	8.0 wełna mineralna
	0.5 tynk mineralny

SW5	2.5 płyty gipsowo-kartonowe
	8.0 wełna mineralna
	2.5 płyty gipsowo-kartonowe

EGZEMPLARZ POKAZOWY

- Uwagi:
- Wymiary otworów w świetle muru pod stoki okien i drzwiową dostawę na budowie po wyborze producenta stolarki.
 - Kominy i kanały wentylacyjne przechodzące przez strefę nieogrzewaną oraz ponad połac dachu. Izolować termicznie np. warstwą wełny mineralnej.
 - W miejscu projektowanego kominika wzmocnić posadzkę.

EGZEMPLARZ POKAZOWY

CHRONIONY PRAWEM AUTORSKIM

NIE MOŻE BYĆ SPRZEDAWANY

ORAZ STANOWIĆ LEGALNEJ PODSTAWY

POZWOLENIA NA BUDOWE I INNYCH DECYZJI

Powielanie i kopiowanie bez zezwolenia zabronione

Ustawa z dnia 4 lutego 1994r. (t.jedn. Dz.U. z 2000r. Nr.80 poz.304

Pieczętka znajduje się na wszystkich stronach dokumentacji

PRZĘKRÓJ B-B

1:50
ARCH

DOM Murator M16-17 Ziute runo – wariant

ARCH

BUDYNEK JAKO PROJEKTOWANY WZGLĘDNY STROJACY

ADRES

PODS

AUTOR

PODS

ADAPTACJI

PODS

AUTOR

PODS

ADAPTACJI

AUTOR