

EGZEMPLARZ POKAZOWY

4.0	dachówka ceramiczna
4.0	łaty drewniane 6x4
2.5	kontrłaty drewniane 5x2.5
20.0	folia wysokoproporzuszczała
10.0	wełna mineralna / ruszt
2x1.25	plyty gipsowe – kartonowe

4.0	dachówka ceramiczna
4.0	łaty drewniane 6x4
2.5	kontrłaty drewniane 5x2.5
20.0	folia wysokoproporzuszczała
10.0	wełna mineralna / ruszt
2x1.25	plyty gipsowe – kartonowe

SF1	24.0	blocczki betonowe
	2	x dysperbity
	17.0	styropian
	1.0	plytki klinkierowe od poziomu

SF2	24.0	blocczki betonowe
-----	------	-------------------

SZ1	1.5	lynk cementowo-wapienny
	24.0	blocczki z betonu komorkowego
	20.0	styropian
	0.5	lynk mineralny


SZ2	pow.zej rzędn. +2.33	1.5	lynk cementowo-wapienny
		24.0	blocczki z betonu komorkowego
		24.0	styropian
		0.5	lynk mineralny

SZ3	1.5	lynk cementowo-wapienny
	24.0	blocczki z betonu komorkowego
	24.0	styropian
	2.0	szczelina powietrzna
	1.9	licówka drewniana na ruszcie

SW1	1.5	lynk cementowo-wapienny
	24.0	blocczki z betonu komorkowego
	1.5	lynk cementowo-wapienny

SW2	1.5	lynk cementowo-wapienny
	12.0	blocczki z betonu komorkowego
	1.5	lynk cementowo-wapienny

2.0	warstwa wykończeniowa
15.0	hydroizolacja podbitkowa
10.0	plyta żelbetowa C16/20 (B20)
10.0	podkład betonowy C12/15 (B15)
min.25.0	piasek zgrzeszcz. mech.

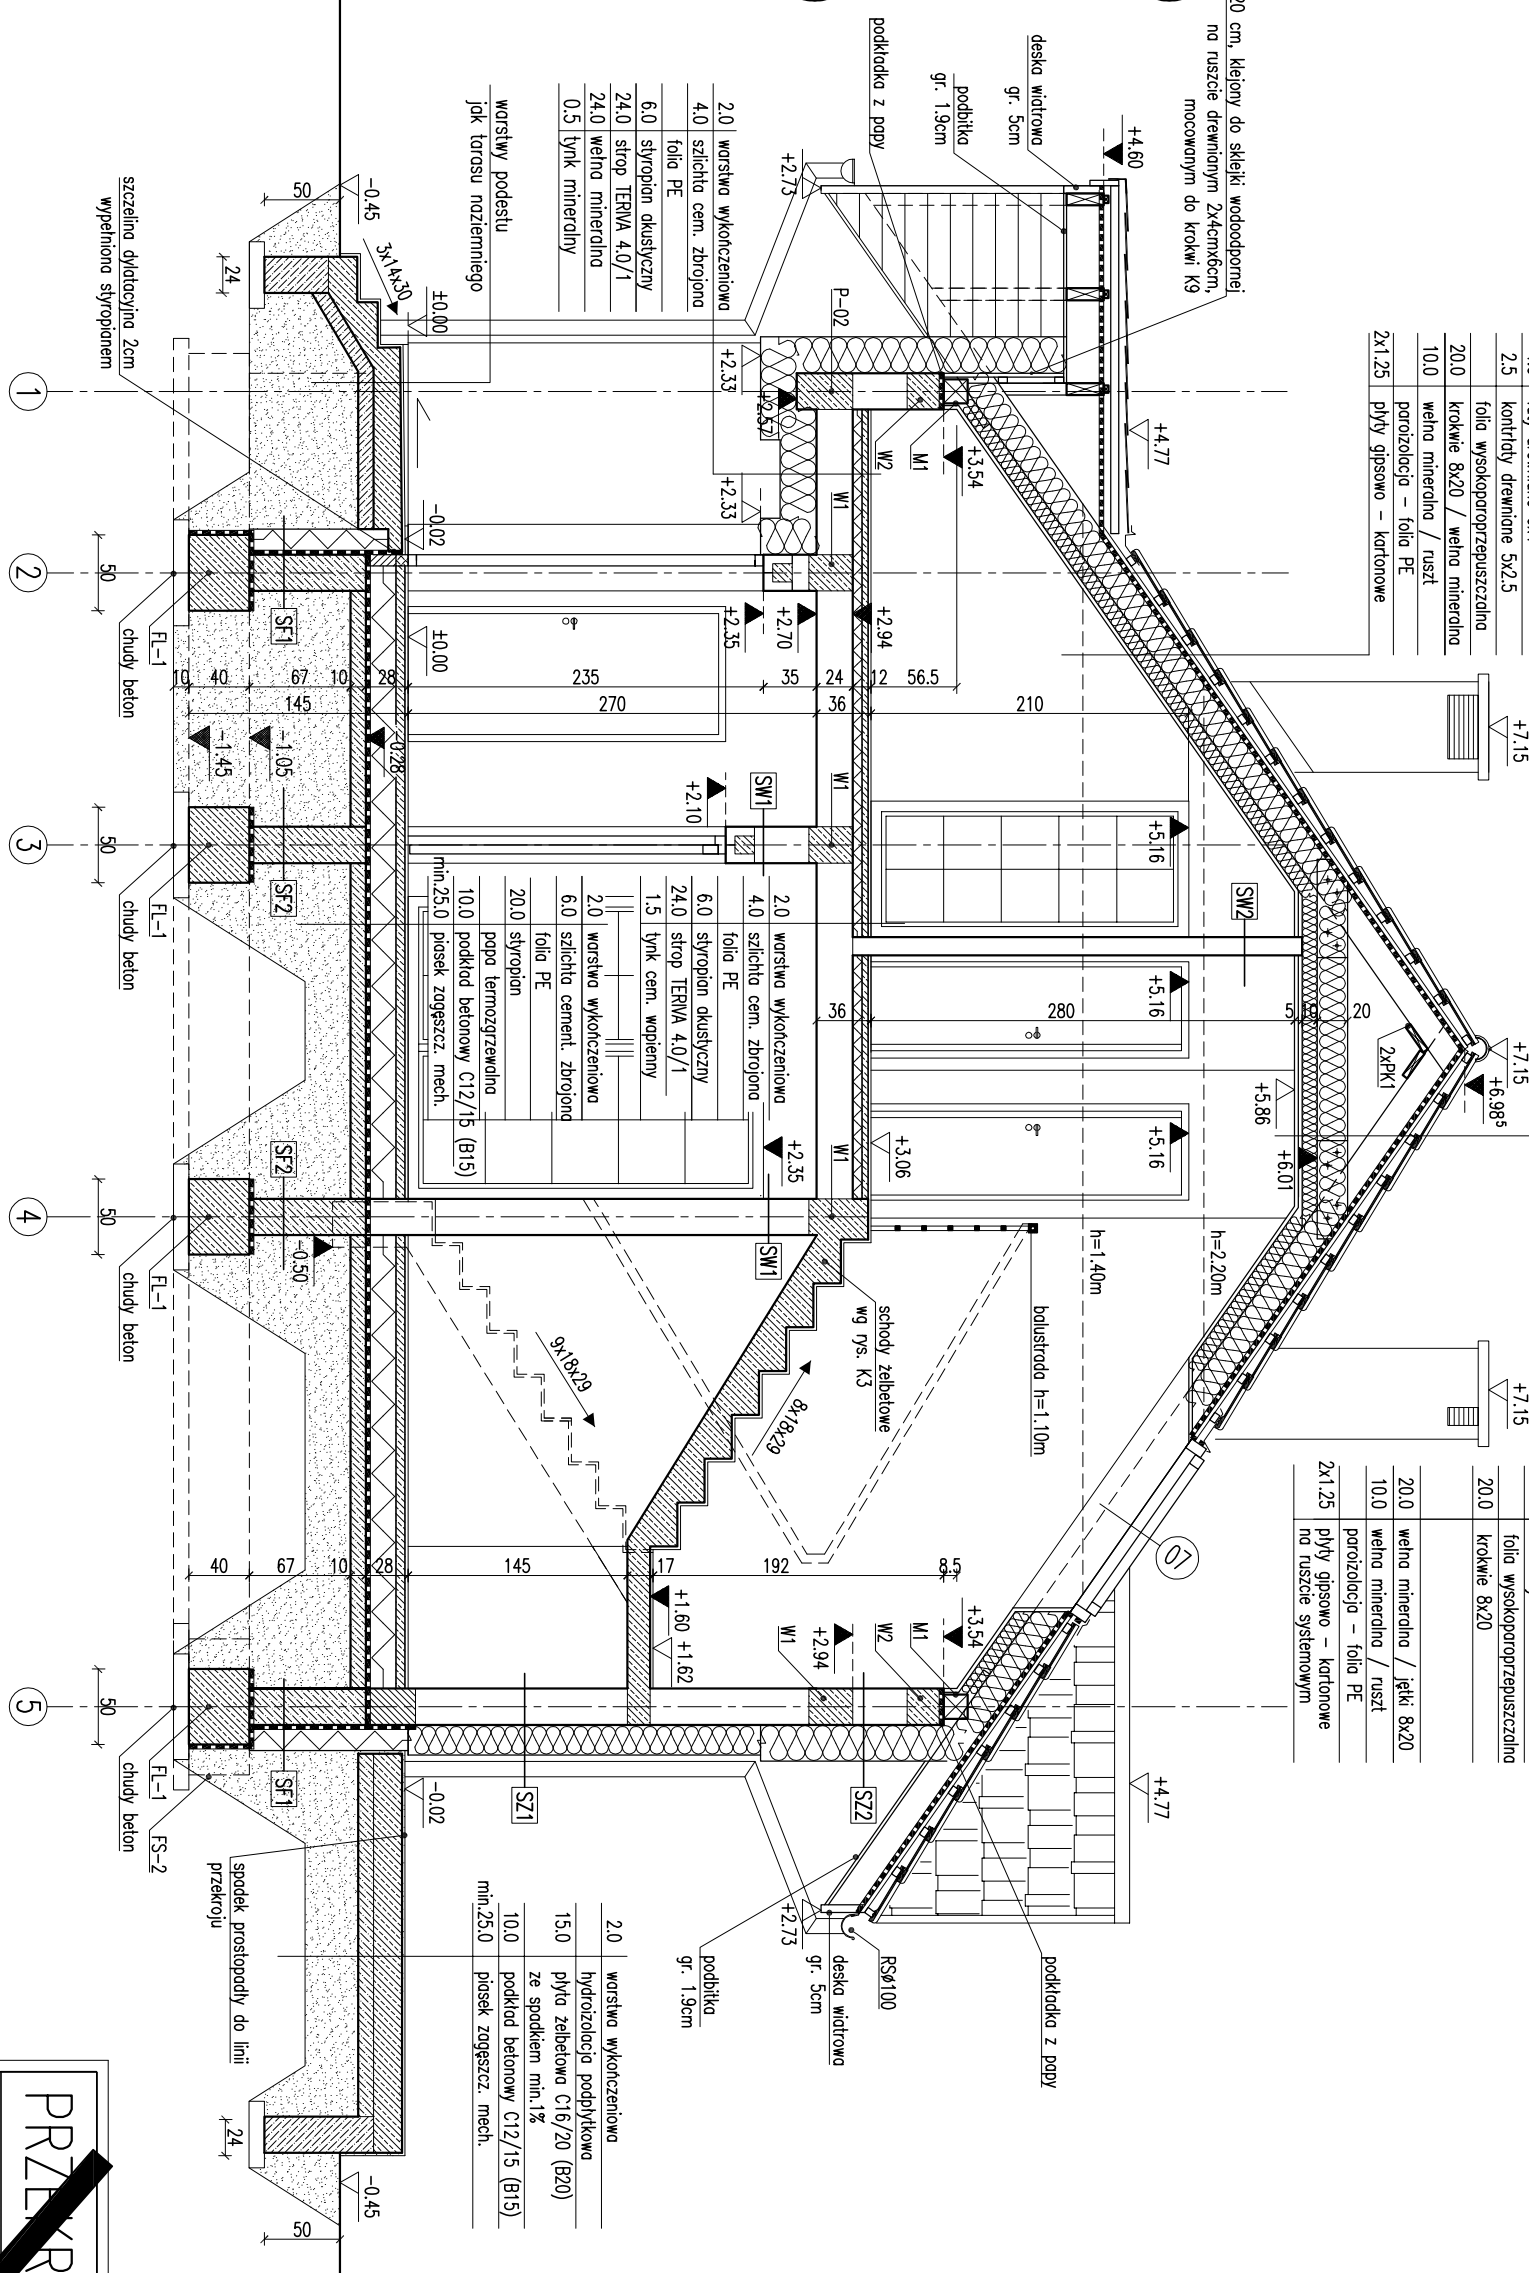

- Uwagi:
- Wymiaty otworów w świetle muru pod stółką okienną i drzwiową, dostosowane do konstrukcji.
 - Kominy i kanały wentylacyjne przechodzące przez strefę nieogrzewaną budynku, należy zabezpieczyć przed przemarzaniem, izolować termicznie np. warstwą wełny mineralnej.
 - Pierwsze warstwy ścian zewnętrznych do poziomu 50 cm ponad teren, wykonać z cegły pełnej klasy 15 na zaprawie cem-wap. marki M5.
 - W miejscu projektowanego kominka wzmocnić posadzkę.

EGZEMPLARZ POKAZOWY

CHRONIONY PRAWEM AUTORSKIM

NIE MOŻE BYĆ SPRZEDAWANY

ORAZ STANOWIĆ LEGALNEJ PODSTAWY
POZYWOJENIA NA BUDOWE I INNYCH DECYZJI

Powielanie i kopiowanie bez zezwolenia zabronione

Ustawa z dnia 4 lutego 1994r. (t.jedn. Dz.U. z 2000r., Nr.80 poz.304

Pieczęć znajduje się na wszystkich stronach dokumentacji

PRZECIĄG B-B

BRANŻA

ARCH

1:50

ARCH

ARCH

ARCH

ARCH

ARCH

ARCH

ARCH

ARCH