


EGZEMPLARZ POKAZOWY

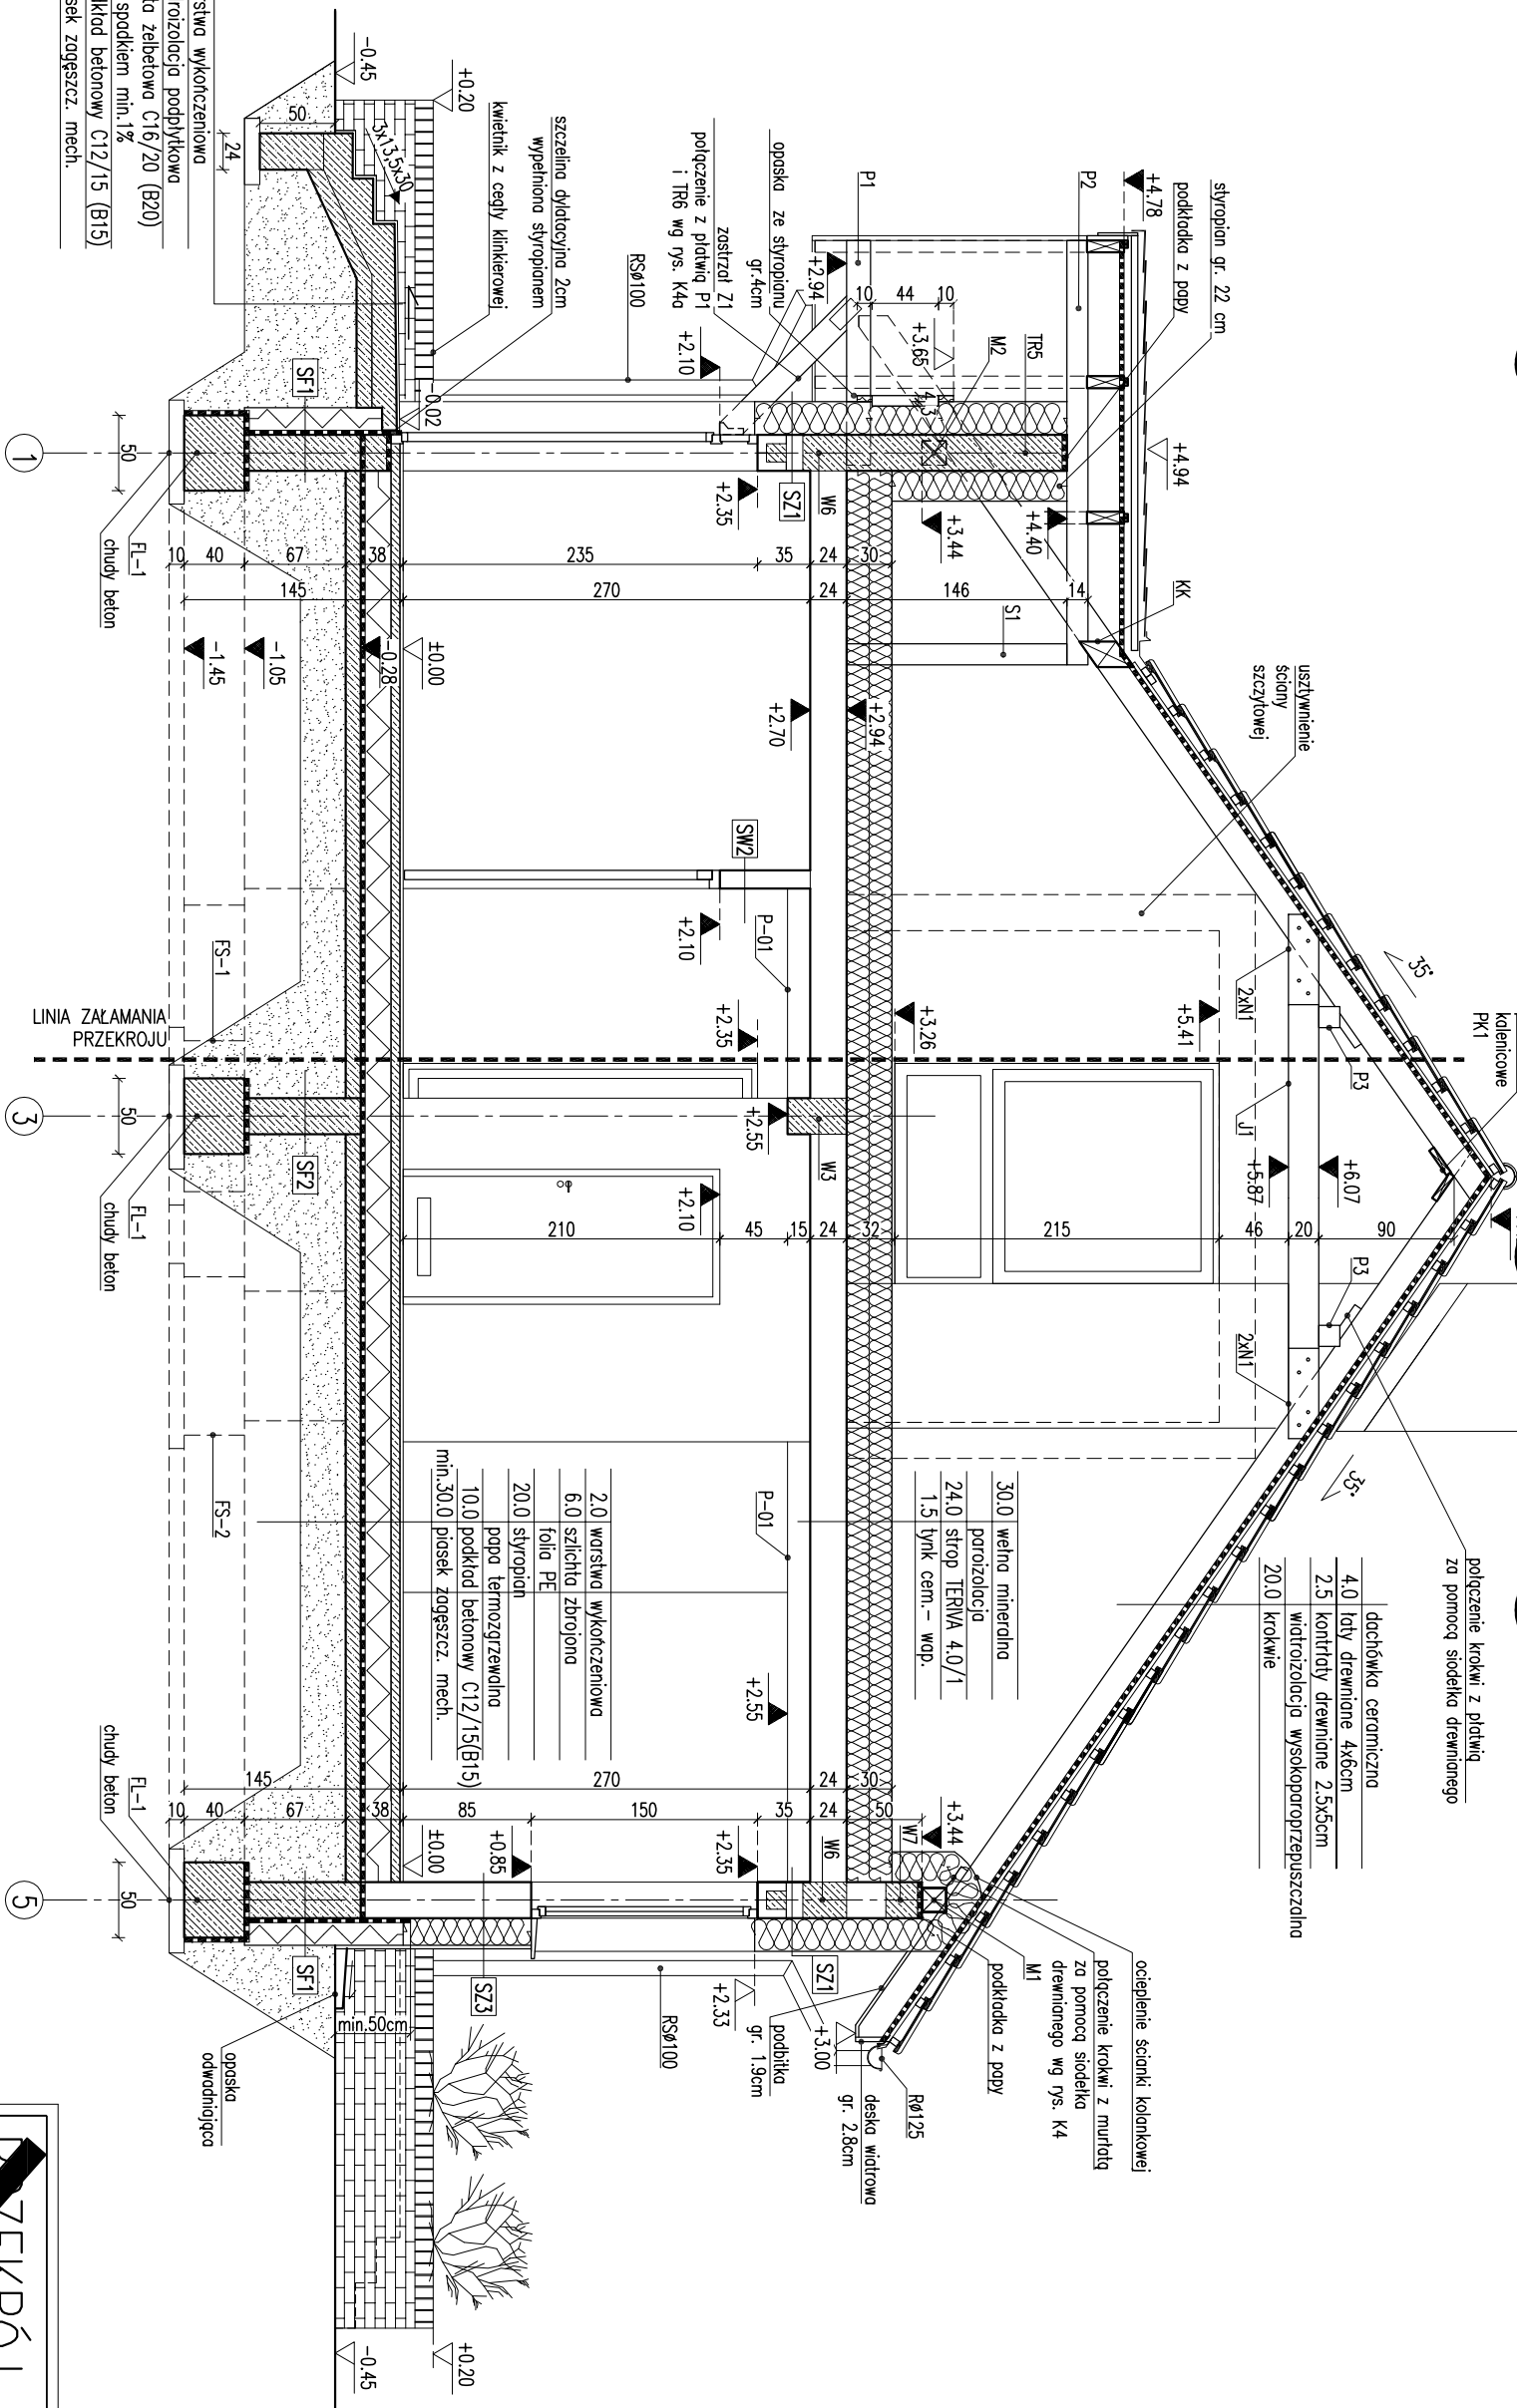

RODZAJE ŚCIAN	
Sf1	
24.0	blocczi betonowe
18.0	2 x dyspabit styrופן
	zapawa klejowa na siadce
2.3	pyłki kinkierowe od poz. terenu

SF2	
24.0	bločki betonowe

SZ1	
1.5	tylnk cementowo-wapienny
24.0	blozki z betonu kom6rkowego
22.0	styropian
0.5	tylnk mineralny

SZ2	
1.5	tyln cementowo-wapienny
24.0	bloziki z betonu komolkowego
18.0	styroplan
	zoprowa klejowa no siatce
2.0	puszka powietrzna/ruszt
1.0	laminowane plyty fosadowe

SZ3	
1.5	tylnk cementowo-wapienny
24.0	blocczki z betonu komorkowego
18.0	styroplan
	zoprowa klejowa no sitce
2.3	plytki klinkeirowe

SW1	
1.5	tynk cementowo-wapienny
24.0	blocczki z betonu komórkowego
1.5	tynk cementowo-wapienny

SW2	
1.5	tynk cementowo-wapienny
12.0	blocczki z betonu komórkowego
1.5	tynk cementowo-wapienny

SW3	
2.5	plyta gipsowo-kartonowa 2x1.25c
7.0	ruszt systemowy/welna mineralna
2.5	plyta gipsowo-kartonowa 2x1.25c

	SKALA 1:50
---	------------

OBIEKT	BUDOWA JEDNORODZINNEGO DOMU STOLAJCY	ARCH
DOM Murator 1190a – Znamienity – Włocławek I		

ADRES BUDOWY			
AUTOR PROJEKTU	mgr inż. arch. Andrzej Wójcikowski upr. nr BK/4006/34/2007		FOCUS
AUTOR ADAPTACJI			FOCUS
WYMAGANIA PROJEKTU	W.M. MURATOR PROJEKT Sp. z o.o.	nr rys A7	M100n - 2011