

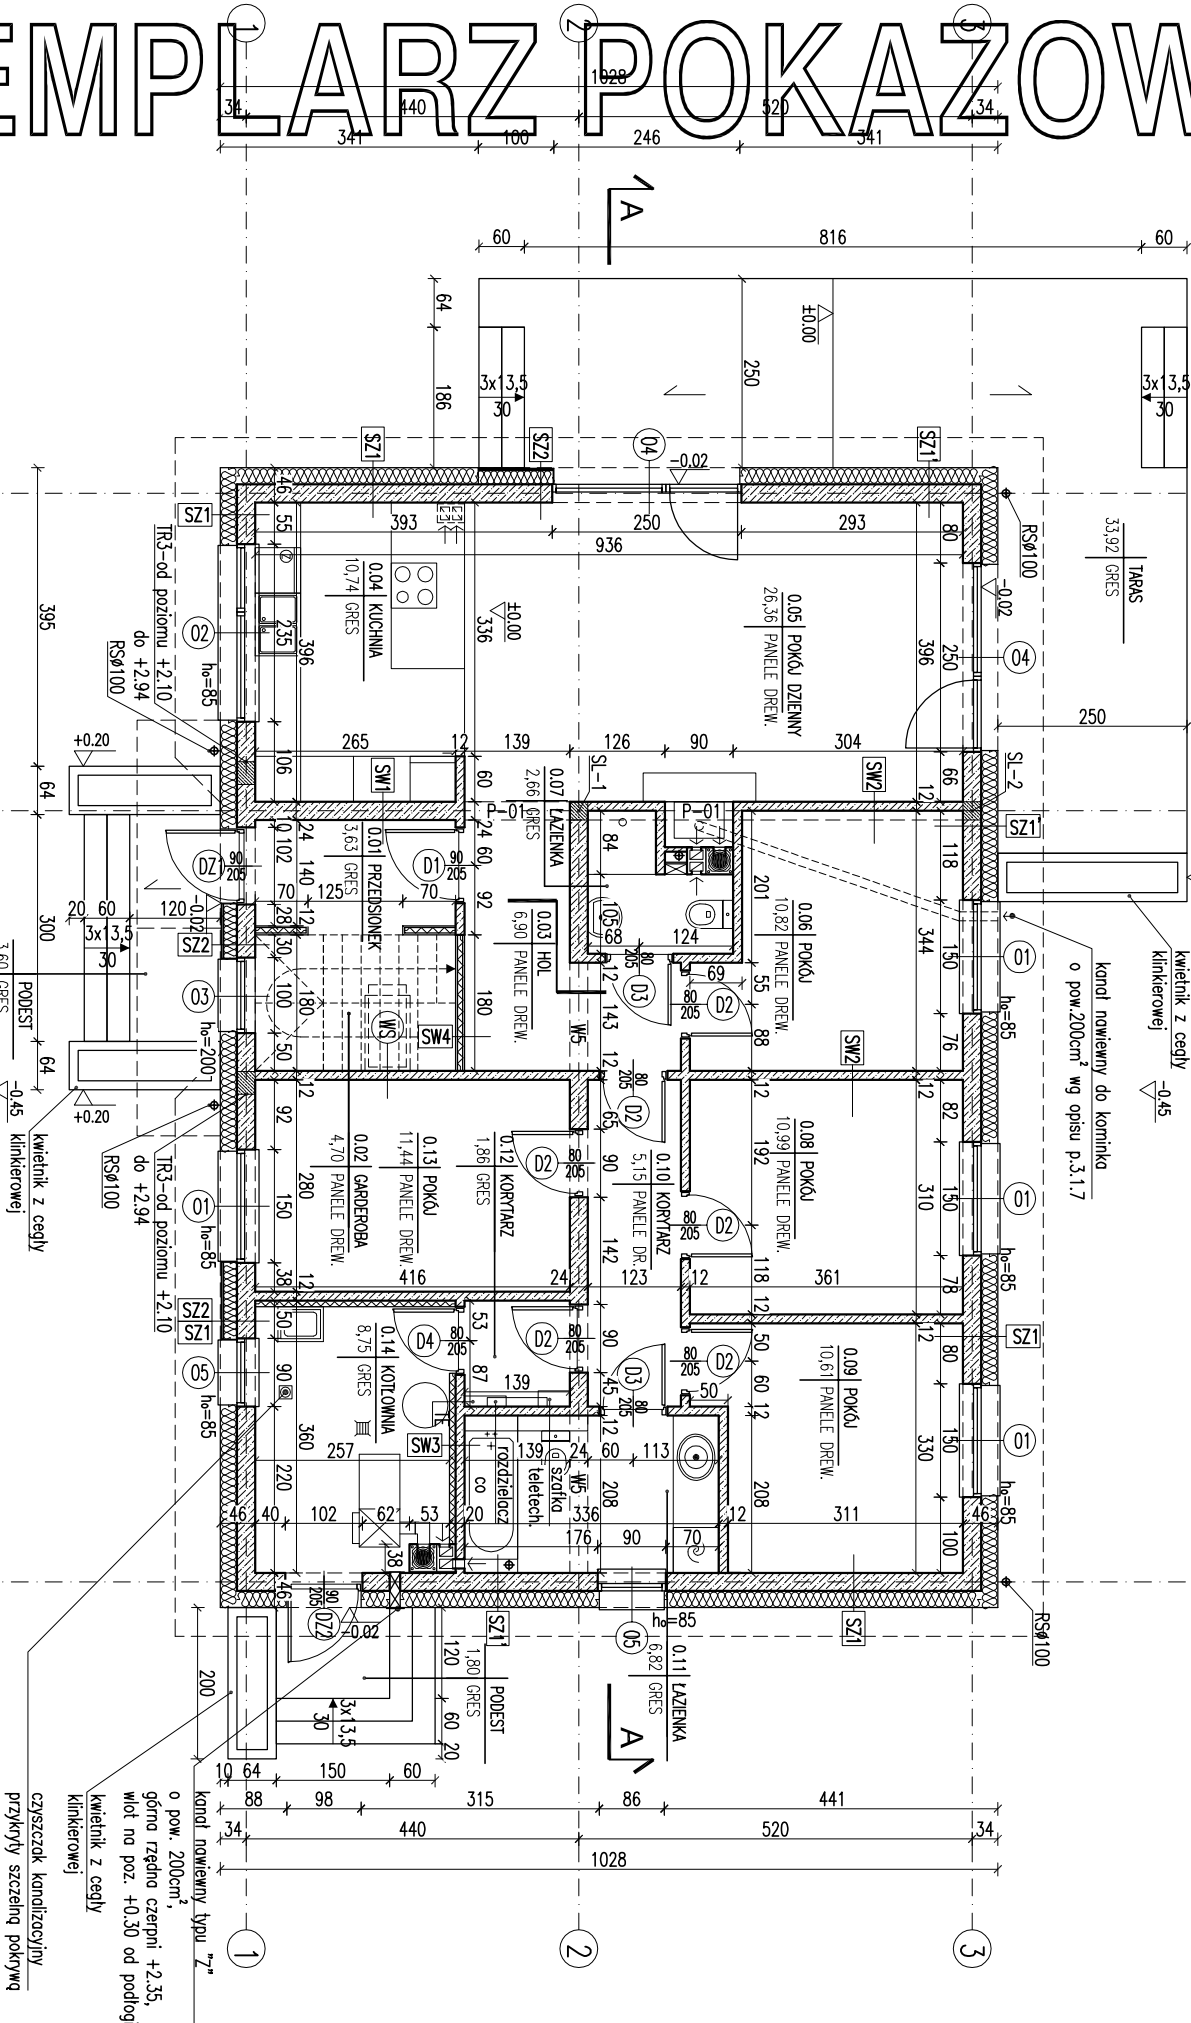
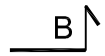


EGZEMPLARZ POKAZOWY

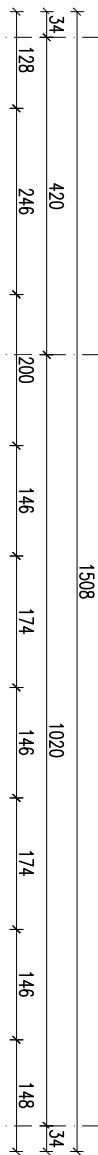

- Uwagi:
- Wymiary otworów w świetle muru pod siłarkę okenną i drzwiową standardowo legalnej podstawy budowlanej po wyborze producenta siłarki.
 - W miejscu projektowanego kominka i pieca na paliwo stałe wzmocnić posadzkę.
 - Posadzkę przed konikiem wykonać z materiału niepalnego o szerokości nie mniejszej niż 30cm, sięgający poza krawędzie drzwiшек po 30 cm. W przypadku drzwiшек otwartego pasu posadzkę niepalnej powinien wynosić co najmniej 60cm.
 - W projekcie przewidziano otwór w stropie umożliwiający montaż schodów w kierunku wszystkich stronach dokumentacji konstrukcyjnej w przypadku adaptacji poddasza na cele mieszkalne.

RODZAJE ŚCIAN	
SF1	SW1
24.0 blocki betonowe	1.5 tynk cementowo-wapienny
2 x dysperbit	24.0 blocki z betonu komórkowego
18.0 styropian	1.5 tynk cementowo-wapienny
zoprawo klejowa na siłce	
2.3 płytki klinkierowe od poz. terenu	SW2
	1.5 tynk cementowo-wapienny
SF2	12.0 blocki z betonu komórkowego
24.0 blocki betonowe	1.5 tynk cementowo-wapienny
SZ1	SW3
1.5 tynk cementowo-wapienny	1.5 tynk cementowo-wapienny
24.0 blocki z betonu komórkowego	12.0 blocki z betonu komórkowego
22.0 styropian boniowany	8.0 wełna mineralna
0.5 tynk mineralny	0.5 tynk mineralny na siłce
SZ2	SW4
1.5 tynk cementowo-wapienny	2.5 płyta gipsowo-kartonowa 2x1.25cm
24.0 blocki z betonu komórkowego	7.5 ruszt systemowy/wełna mineralna
18.0 styropian	2.5 płyta gipsowo-kartonowa 2x1.25cm
zoprawo klejowa na siłce	
2.0 pustka powietrzna/ruszt	
1.0 laminiowane płyty fasadowe	

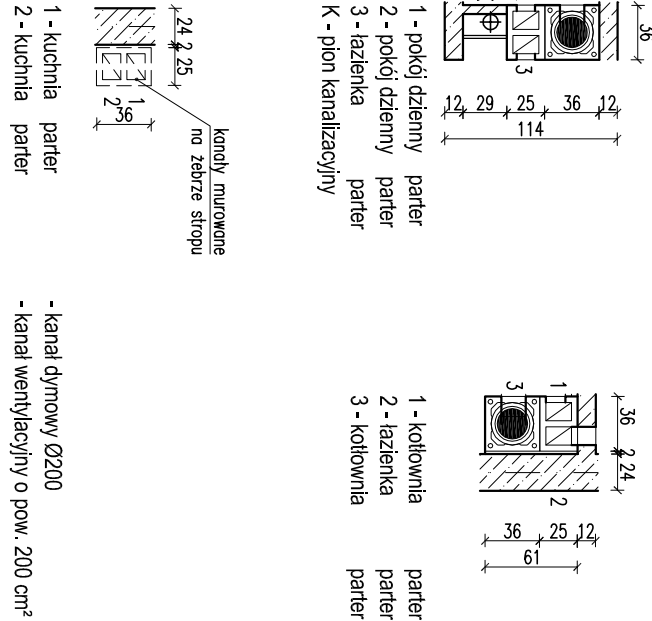

RZUT PARTERU

POLA		BUDYNEK	
Murator M190c - Znacznik - wariant III	BUDYNEK JEDNORÓDNY WOLNO STÓJĄCY	SKALA 1:4	BRZUCH
AUTOR	AUTOR	PROJEKT	PROJEKT
mgr inż. arch. Ewa Dziwiałko	mgr inż. arch. Ewa Dziwiałko	mgr inż. arch. Ewa Dziwiałko	mgr inż. arch. Ewa Dziwiałko
upr. nr Bk/PdOKK/34/2000	upr. nr Bk/PdOKK/34/2000	upr. nr Bk/PdOKK/34/2000	upr. nr Bk/PdOKK/34/2000
W.M. MURATOR PROJEKT	W.M. MURATOR PROJEKT	W.M. MURATOR PROJEKT	W.M. MURATOR PROJEKT
Sp. z o.o.	Sp. z o.o.	Sp. z o.o.	Sp. z o.o.
M190c - 200	M190c - 200	M190c - 200	M190c - 200