

EGZEMPLARZ POKAZOWY

połączenie krokwi z płytą
za pomocą siodełka drewnianego

4.0	łaty drewniane 4x6cm
2.5	kontrłaty drewniane 2,5x5cm
20.0	widłotrzozłocia wysokoproporzeczalno krokwie

30.0	wełna mineralna
24.0	porozłocia
1.5	tylnk cem. - wop.


połączenie krokwi z murłatą
za pomocą siodełka
drewnianego wg rys. K4

podkładka z papy
deska widłotowa gr. 28cm

podkładka
gr. 1.9cm

2.0	warstwa wykończeniowa
6.0	szlichta zbrojona
folio PE	
20.0	stropion
popa termozgrzewalna	
10.0	podkład betonowy C12/15(B15)
min.30.0	paszek zagęszcz. mech.


RODZAJE ŚCIAN	
SF1	błoczeki betonowe
24.0	2 x dysperolit
18.0	stropion
2.3	zaprawa klejowa na siatce
2.3	plytki klinkierowe od poz. terenu
SF2	
24.0	błoczeki betonowe
SZ1	
1.5	tylnk cementowo-wapienny
24.0	błoczeki z betonu komórkowego
22.0	stropion boniowany
0.5	tylnk mineralny
SZ2	
1.5	tylnk cementowo-wapienny
24.0	błoczeki z betonu komórkowego
18.0	stropion
2.0	zaprawa klejowa na siatce
2.0	puszka powietrzno/ruszt
1.0	laminowane plyty fasadowe
SZ3	
1.5	tylnk cementowo-wapienny
24.0	błoczeki z betonu komórkowego
20.0	stropion
0.5	tylnk mineralny
SW1	
1.5	tylnk cementowo-wapienny
24.0	błoczeki z betonu komórkowego
1.5	tylnk cementowo-wapienny
SW2	
1.5	tylnk cementowo-wapienny
12.0	błoczeki z betonu komórkowego
1.5	tylnk cementowo-wapienny
SW3	
2.5	plyta gipsowo-kartonowa 2x1.25cm
7.5	ruszt systemowy/wełna mineralna
2.5	plyta gipsowo-kartonowa 2x1.25cm

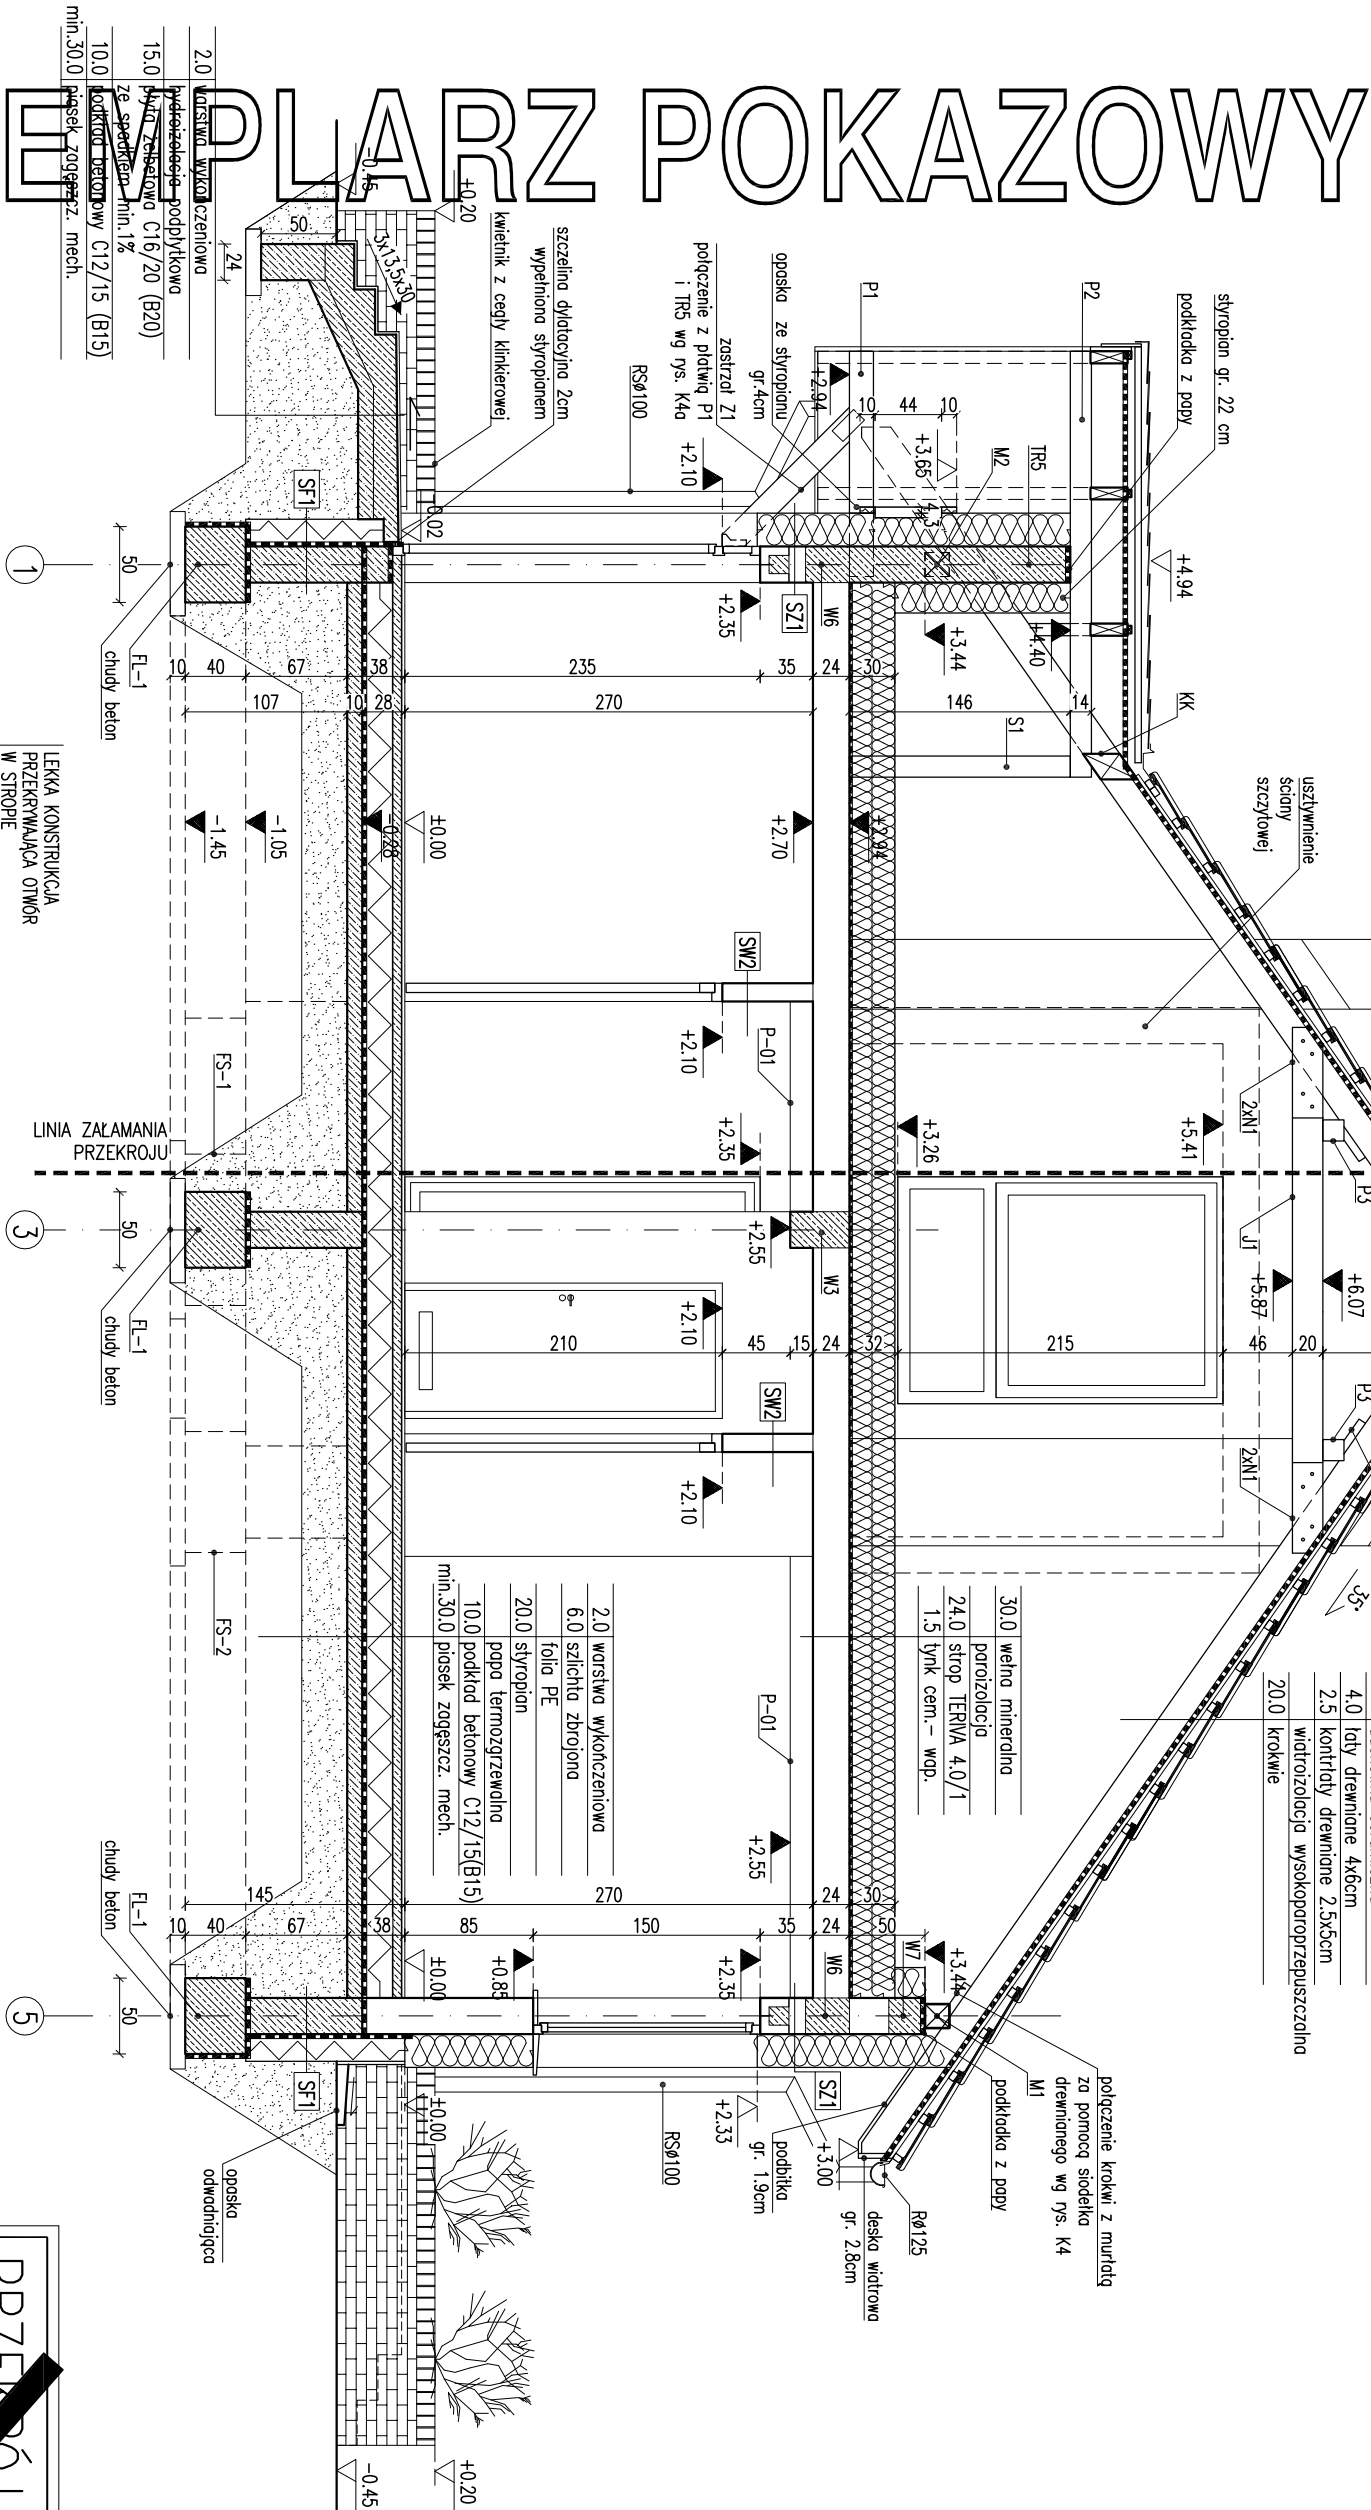

EGZEMPLARZ POKAZOWY

2.0	warstwa wykończeniowa
przebieżenie podpłytkowa	
15.0	plyta zbrojona C16/20 (B20)
ze specjalną min. 1%	
10.0	podkład betonowy C12/15 (B15)
min.30.0	paszek zagęszcz. mech.

	LEKKA KONSTRUKCJA PRZERYWAJĄCA OTWÓR W STROPIE
30.0	wełna mineralna
3.0	plyta OSB
16.0	belki drewniane 6x16/ wełna mineralna
	porozłocia
2.5	ruszt systemowy
2.5	plyta g-k 2x1.25cm

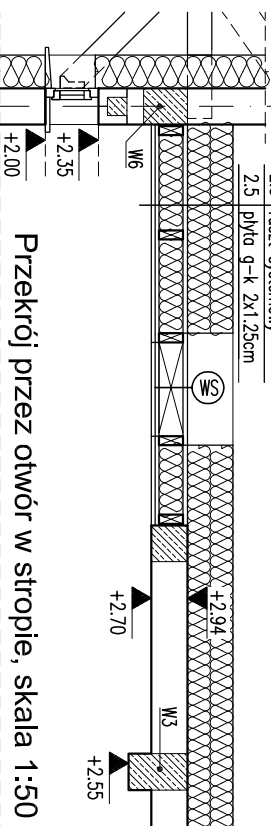

Przekrój przez otwór w stropie, skala 1:50

- Uwagi:
- Wymiary otworów w świetle muru podłogi budowie po wyboże producenta siłalarki.
 - Kominy w strefie nieogrzewanej budynku podłogi budowy.
 - W projekcie przewidziano otwór w stropie dla wyłazła w celu gwarantowania dostępu do konstrukcji w przypadku adaptacji pod podłogą ENIA iR BUDOWE I INNYCH DECYZJI
 - W przypadku adaptacji podłogi podłoga na stropie wykonywać wyłącznie ściany działowe z płyt gipsowo-kartonowych.
 - Pomiedzy wyłazem styczowym a dachem wyłazła z dachu na dach.

PRZEBIEŻ B-B		SKALA 1:50
DOM Murator M190d	projektant - wariant IV	ARCH
OBJEKT	BUDYNEK JEDNOSPRAWNY WOLNOSTOJĄCY	
ADRES		
BUDOWY		
AUTOR PROJEKTU	mgr inż. arch. Ewa Dziurkowska	PROJEKT
AUTOR ADAPTACJI	upr. nr Bk./Pdokk/3004	PROJEKT
MURATOR PROJEKT		PROJEKT
Sp. z o.o.		PROJEKT
M190d		PROJEKT
2017		PROJEKT