


EGZEMPLARZ POKAZOWY

EGZEMPLARZ POKAZOWY

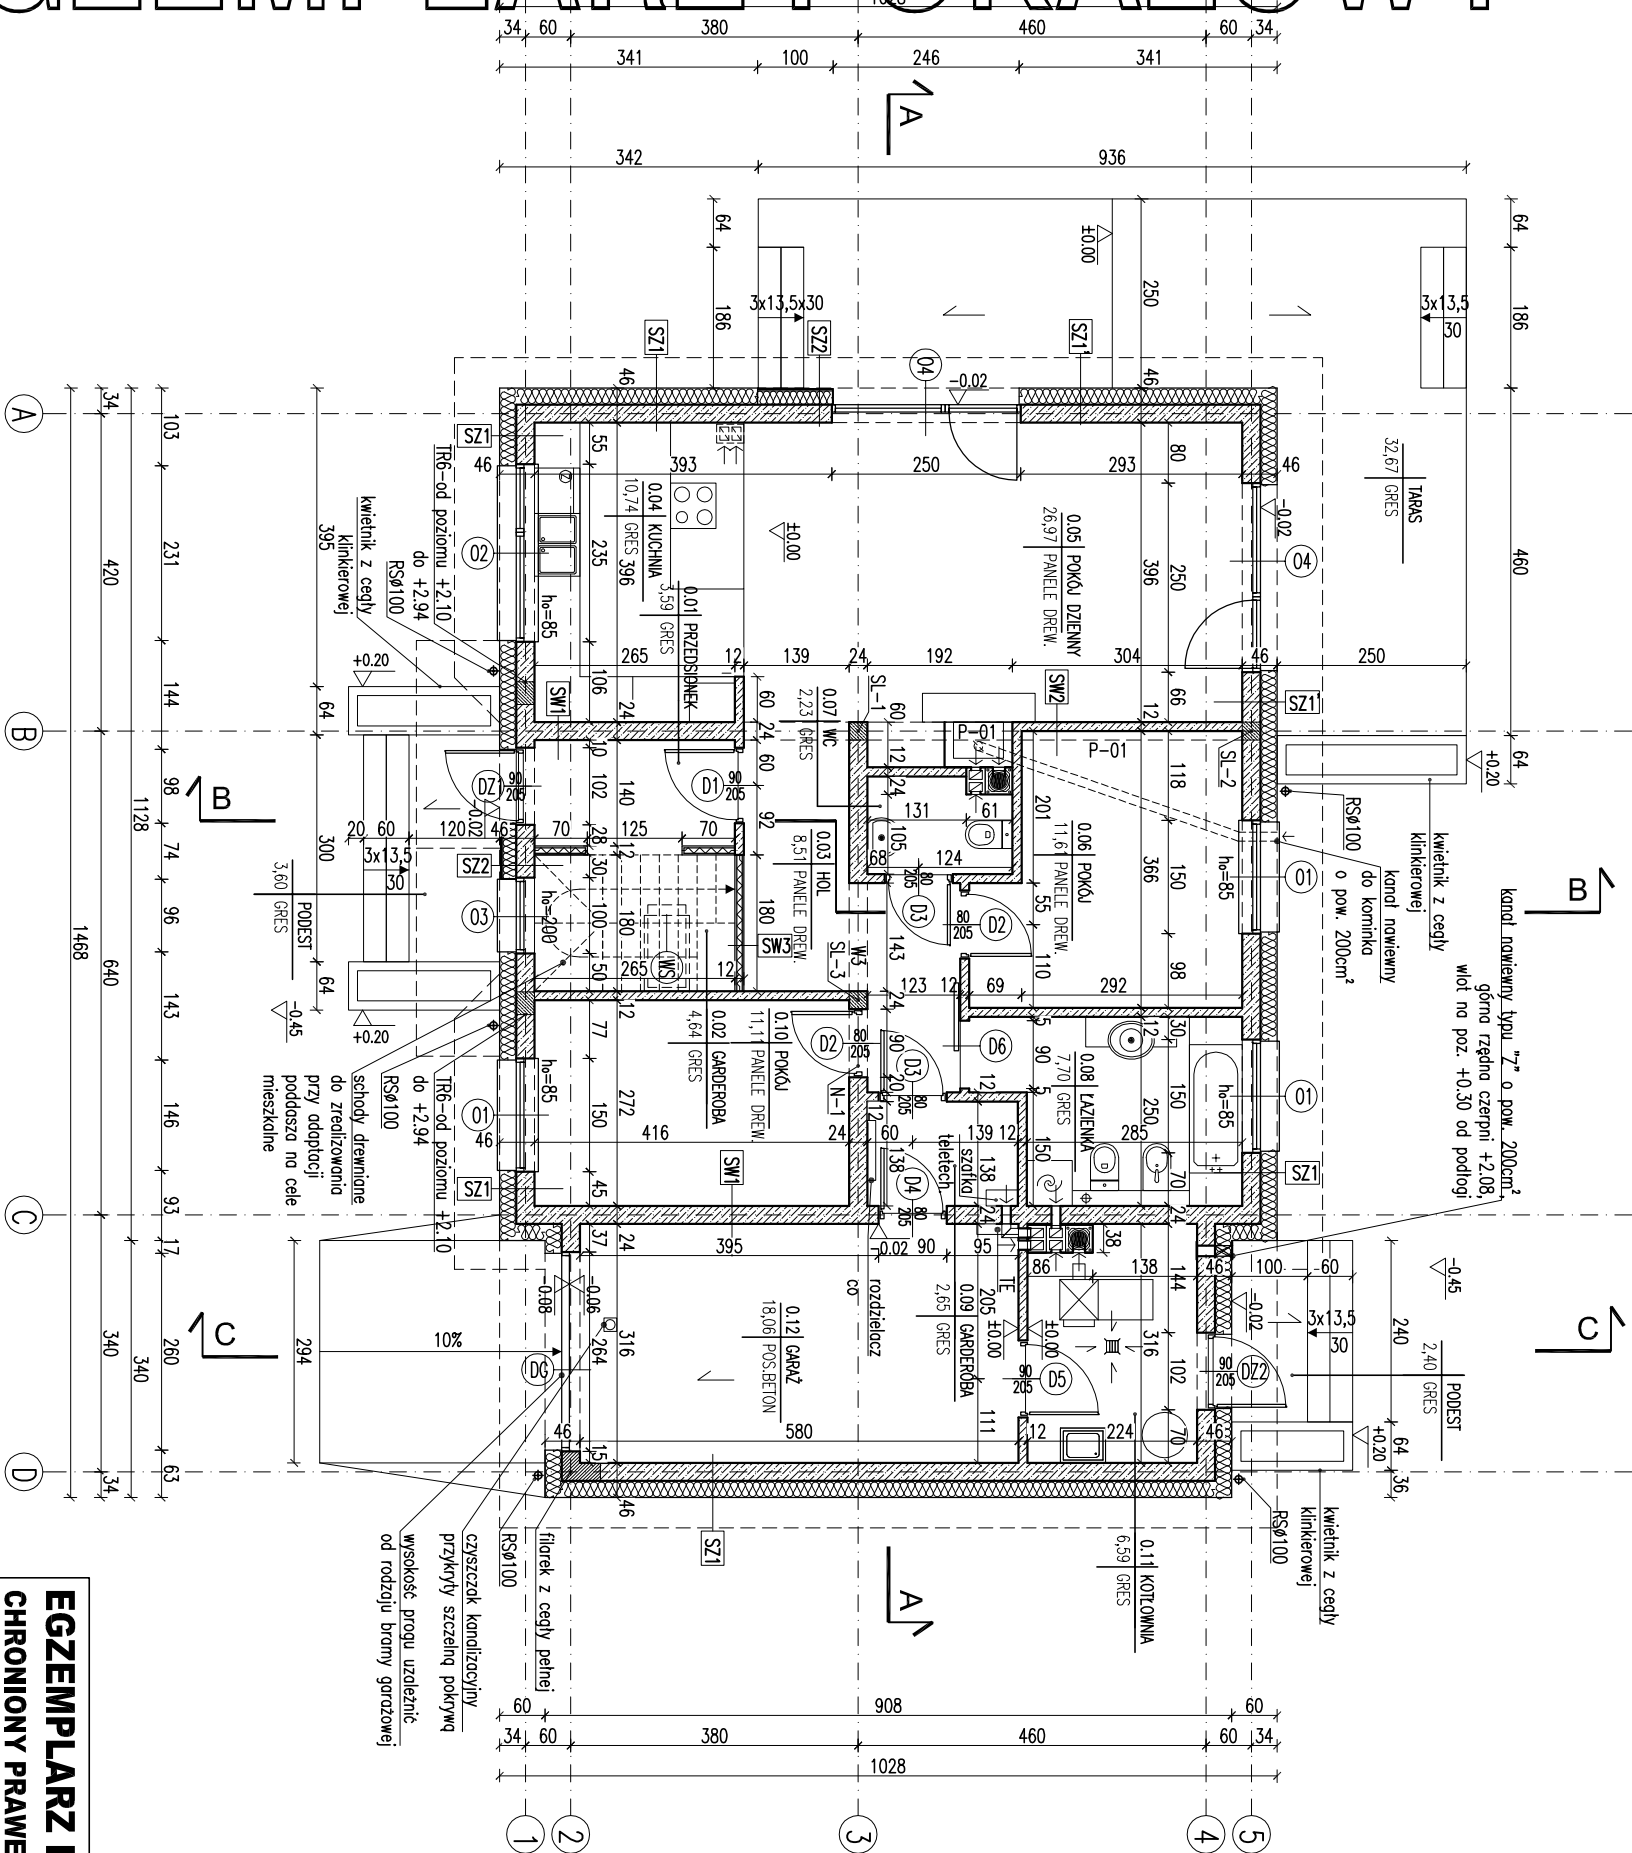

- Uwaga:
- Wszystkie otwory w świetle muru pod stolarkę okienną i drzwiową dostosować na budowie do wyroze producenta stolarki.
  - Wszystkie przekroje kominka i pieca na paliwo stałe wzmocnić posadzkę.
  - Posadzkę przed kominkiem wykonać z materiału niepalnego o szerokości co najmniej 30cm, sięgający poza krawędzie drzwiček po 30 cm. W przypadku paleniska otwartego pas posadzki niepalnej powinien wynosić co najmniej 60cm.
  - W projekcie przewidziano otwór w stropie umożliwiający montaż schodów ( w lekkiej konstrukcji) w przypadku adaptacji poddusza na cele mieszkalne.



EGZEMPLARZ POKAZOWY  
CHRONIONY PRAWEM AUTORSKIM

NIE MOŻE BYĆ SPRZEDAWANY  
ORAZ STANOWIĆ LEGALNEJ PODSTAWY  
POZWOLENIA NA BUDOWE I INNYCH DECYZJI

Powielanie i kopiowanie bez zezwolenia zabronione  
Ustawa z dn. 4 lutego 1994r. (t.jedn. Dz.U. z 2000r. Nr.80 poz.904  
Pieczęćka znajduje się na wszystkich stronach dokumentacji

RODZAJE ŚCIAN

|     |   |     |   |
|-----|---|-----|---|
| SF1 | 24.0 bločki betonowe<br>2 x dysperbit<br>18.0 styropian<br>zprawa klejowa na siatce<br>2.3 płytki klinkierowe od poz. terenu                                                  | SZ3 | 1.5 tynk cementowo-wapienny<br>24.0 bločki z betonu komórkowego<br>20.0 styropian<br>0.5 tynk mineralny             |
| SF2 | 24.0 bločki betonowe   | SW1 | 1.5 tynk cementowo-wapienny<br>24.0 bločki z betonu komórkowego<br>1.5 tynk cementowo-wapienny                      |
| SZ1 | 1.5 tynk cementowo-wapienny<br>24.0 bločki z betonu komórkowego<br>22.0 styropian<br>0.5 tynk mineralny                                                                       | SW2 | 1.5 tynk cementowo-wapienny<br>12.0 bločki z betonu komórkowego<br>1.5 tynk cementowo-wapienny                      |
| SZ1 | 1.5 tynk cementowo-wapienny<br>24.0 bločki z betonu komórkowego<br>22.0 styropian bonowany<br>0.5 tynk mineralny                                                              | SW3 | 2.5 płyta gipsowo-kartonowa 2x1.25cm<br>7.5 ruszt systemowy/wełna mineralna<br>2.5 płyta gipsowo-kartonowa 2x1.25cm |
| SZ2 | 1.5 tynk cementowo-wapienny<br>24.0 bločki z betonu komórkowego<br>18.0 styropian<br>zprawa klejowa na siatce<br>2.0 puska powietrzną/ruszt<br>1.0 laminowane płyty fosfodowe |     |   |

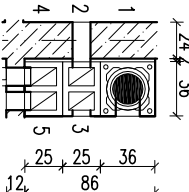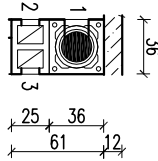

- 1 - pokój dzienny

2 - pokój dzienny

3 - wc
- 1 - parter

2 - parter

3 - parter
- 1 - kotłownia

2 - łazienka

3 - kotłownia

4 - garderoba

5 - garaż
- 1 - parter

2 - parter

3 - parter


4 - parter

5 - parter

- 1 - kuchnia
- 2 - kuchnia
- parter
- parter

- kanał dymowy Ø200

- kanał wentylacyjny o pow. 200 cm²

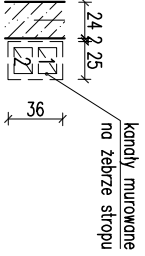

RZUT PARTERU

|           |                       |                        |         |
|-----------|-----------------------|------------------------|---------|
| DOM       | Murator M1900         | Znamienity - wariant W | ARCH    |
| OBIEKT    | BUDYNEK JEDNOSTANOWY  | PROJEKTOWY WOL         | STOJĄCY |
| ADRES     | BUDOWY                |                        |         |
| AUTOR     | mgr inż. arch. Ewa D. |                        |         |
| PROJEKTU  | upr. nr Bk/PdOKK      |                        |         |
| AUTOR     | ADAPTACJI             |                        |         |
| WYMAGANIA | MURATOR PROJEKT       | nr BRS                 | A2      |
| PROJEKT   | Sp. z o.o.            |                        |         |
|           |                       |                        | 2017    |