

EGZEMPLARZ POKAZOWY

RODZAJE ŚCIAN

SF1	błoczi betonowe
24.0	2 x dysperbit
18.0	stropian
	zoprawa klejowa na siatce
2.3	plytki klinkierowe od poz. terenu

SF2	błoczi betonowe
24.0	

SZ1	1.5 ltyk cementowo-wapienny
24.0	błoczi z betonu komórkowego
22.0	stropian boniowany
0.5	ltyk mineralny

SZ1	1.5 ltyk cementowo-wapienny
24.0	błoczi z betonu komórkowego
22.0	stropian boniowany
0.5	ltyk mineralny

SZ2	1.5 ltyk cementowo-wapienny
24.0	błoczi z betonu komórkowego
18.0	stropian
	zoprawa klejowa na siatce
2.0	puszka powietrzna/ruszt
1.0	lamnowane plyty fasadowe

SW1	1.5 ltyk cementowo-wapienny
24.0	błoczi z betonu komórkowego
1.5	ltyk cementowo-wapienny

SW2	1.5 ltyk cementowo-wapienny
12.0	błoczi z betonu komórkowego
1.5	ltyk cementowo-wapienny


SW3	1.5 ltyk cementowo-wapienny
12.0	błoczi z betonu komórkowego
8.0	wetna mineralna
0.5	ltyk mineralny na siatce

SW4	2.5 plyta gipsowo-kartonowa 2x1.25cm
7.5	ruszt systemowy/wetna mineralna
2.5	plyta gipsowo-kartonowa 2x1.25cm

2.0	warstwa wykończeniowa
15.0	plyta żelbetowa C16/20 (B20)
	ze spodem min.1%
10.0	podkład betonowy C12/15 (B15)
min.30.0	piasek zagęszcz. mech.

PRZERÓJ B-B

DOM Murator M190T	Przebiegiem - wariant	ARCH
OBIEKT	BUDYNEK JEDNOSTANOWY	
ADRES		
AUTOR	mgr inż. arch. Ewa D.	PODS
PROJEKTU	upr. nr B/PdOKK/2004	PODS
AUTOR		
ADAPTACJI		
WMM	MURATOR PROJEKT	nr 190
PROJEKT	Sp. z o.o.	A7
		M190T 2017

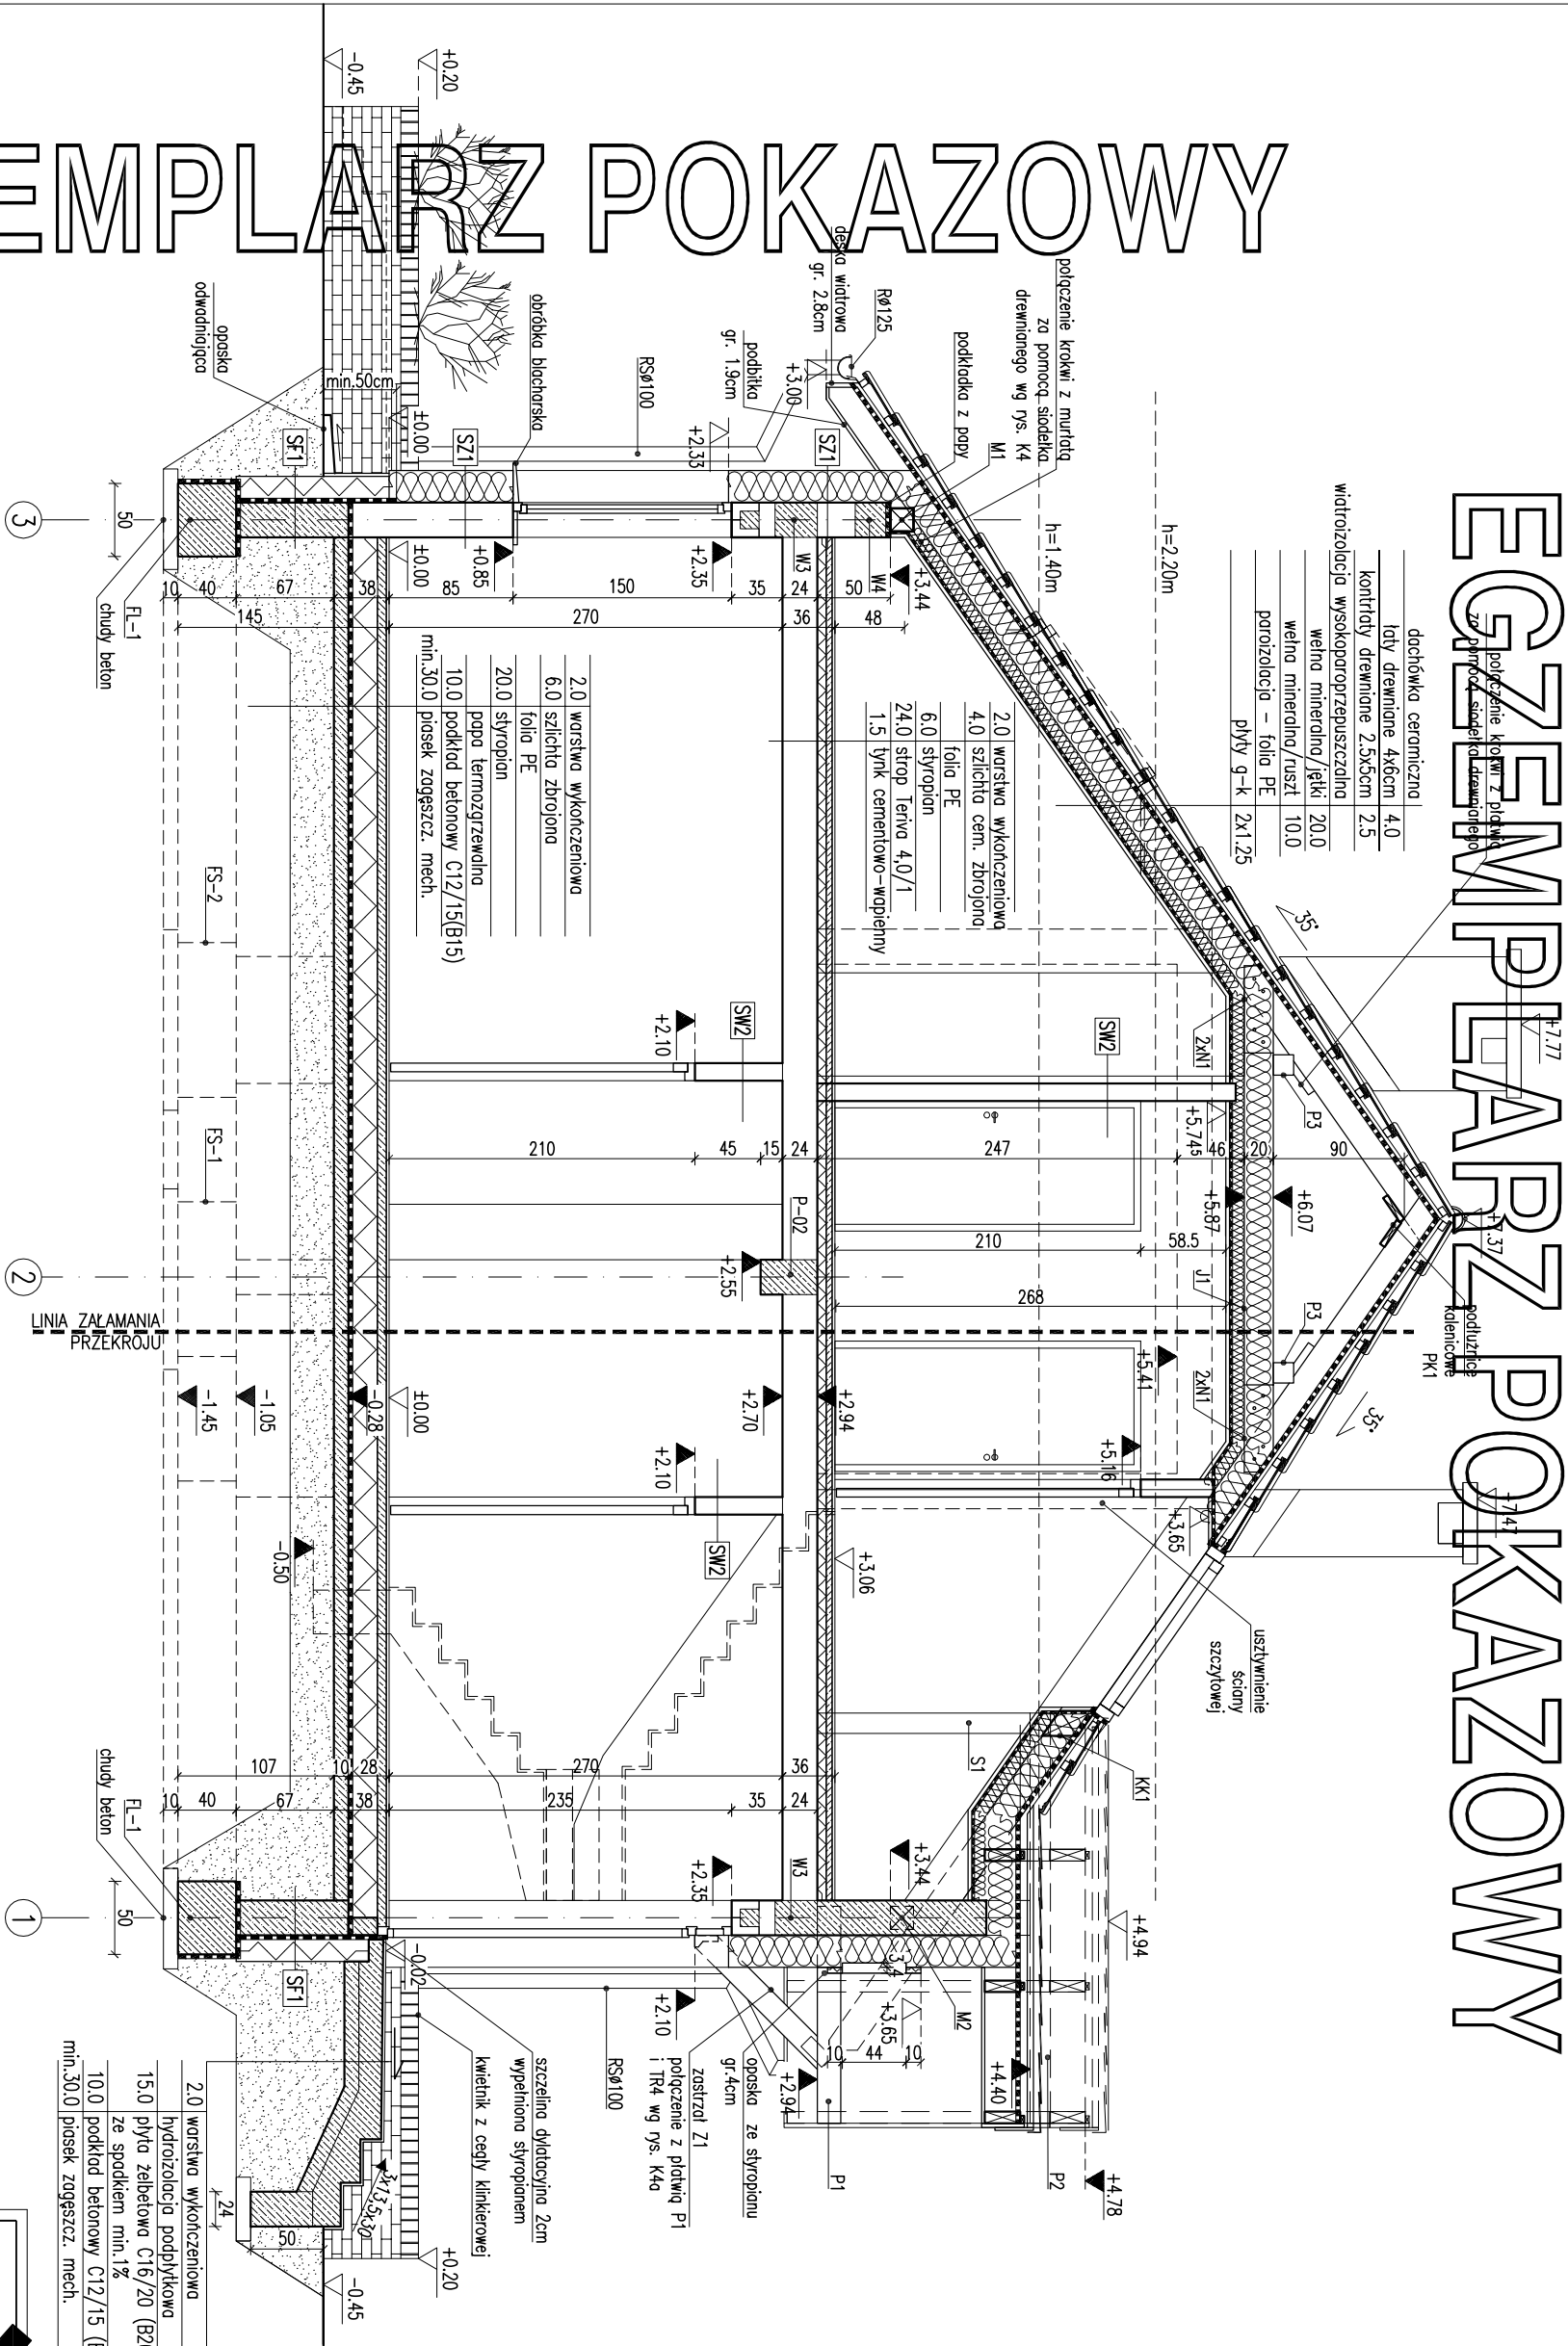

EGZEMPLARZ POKAZOWY

dachówka ceramiczna	4.0
łaty drewniane 4x6cm	2.5
kontrłaty drewniane 2.5x5cm	2.0
wetna mineralna/łaty 20.0	10.0
parozizolacja - folia PE	2x1.25

2.0	warstwa wykończeniowa
6.0	szlichta zbrojona
20.0	stropian
	papa termozgrzewalna
10.0	podkład betonowy C12/15(B15)
min.30.0	piasek zagęszcz. mech.

2.0	warstwa wykończeniowa
4.0	szlichta cem. zbrojona
6.0	stropian
24.0	strop Teriva 4.0/1
1.5	ltyk cementowo-wapienny

2.0	warstwa wykończeniowa
15.0	plyta żelbetowa C16/20 (B20)
	ze spodem min.1%
10.0	podkład betonowy C12/15 (B15)
min.30.0	piasek zagęszcz. mech.