

EGZEMPLARZ POKAZOWY

połączenie krokwi z płatwią
za pomocą siodełka drewnianego

4.0	łaty drewniane 4x6cm
2.5	kontrolek drewniane 2.5x5cm
20.0	włazizolacja wysokoproporprzeczna
20.0	krokwie

30.0	właz mineralna
24.0	strop TERIVA 4.0/1
1.5	tylnk cem. - wop.

połączenie krokwi z murfłdą
za pomocą siodełka
drewnianego wg rys. K4

SF1	blocczki betonowe
24.0	2 x dyspebłt
18.0	styroplon
2.3	plłtki klnkerowe od poz. terenu

SZ1	1.5 tylnk cementowo-woplenny
24.0	blocczki z betonu kornłkowego
22.0	styroplon
0.5	tylnk mineralny


SZ2	1.5 tylnk cementowo-woplenny
24.0	blocczki z betonu kornłkowego
18.0	styroplon
2.0	puszka powetrzna/ruszt
1.0	lamnowane plłty fasadowe

SW1	1.5 tylnk cementowo-woplenny
24.0	blocczki z betonu kornłkowego
1.5	tylnk cementowo-woplenny

SW2	1.5 tylnk cementowo-woplenny
12.0	blocczki z betonu kornłkowego
1.5	tylnk cementowo-woplenny


SW3	1.5 tylnk cementowo-woplenny
12.0	blocczki z betonu kornłkowego
8.0	właz mineralna
0.5	tylnk mineralny na sctce

SW4	2.5 plłta gipsowo-kartonowa 2x1.25cm
7.5	ruszt systemowy/właz mineralna
2.5	plłta gipsowo-kartonowa 2x1.25cm

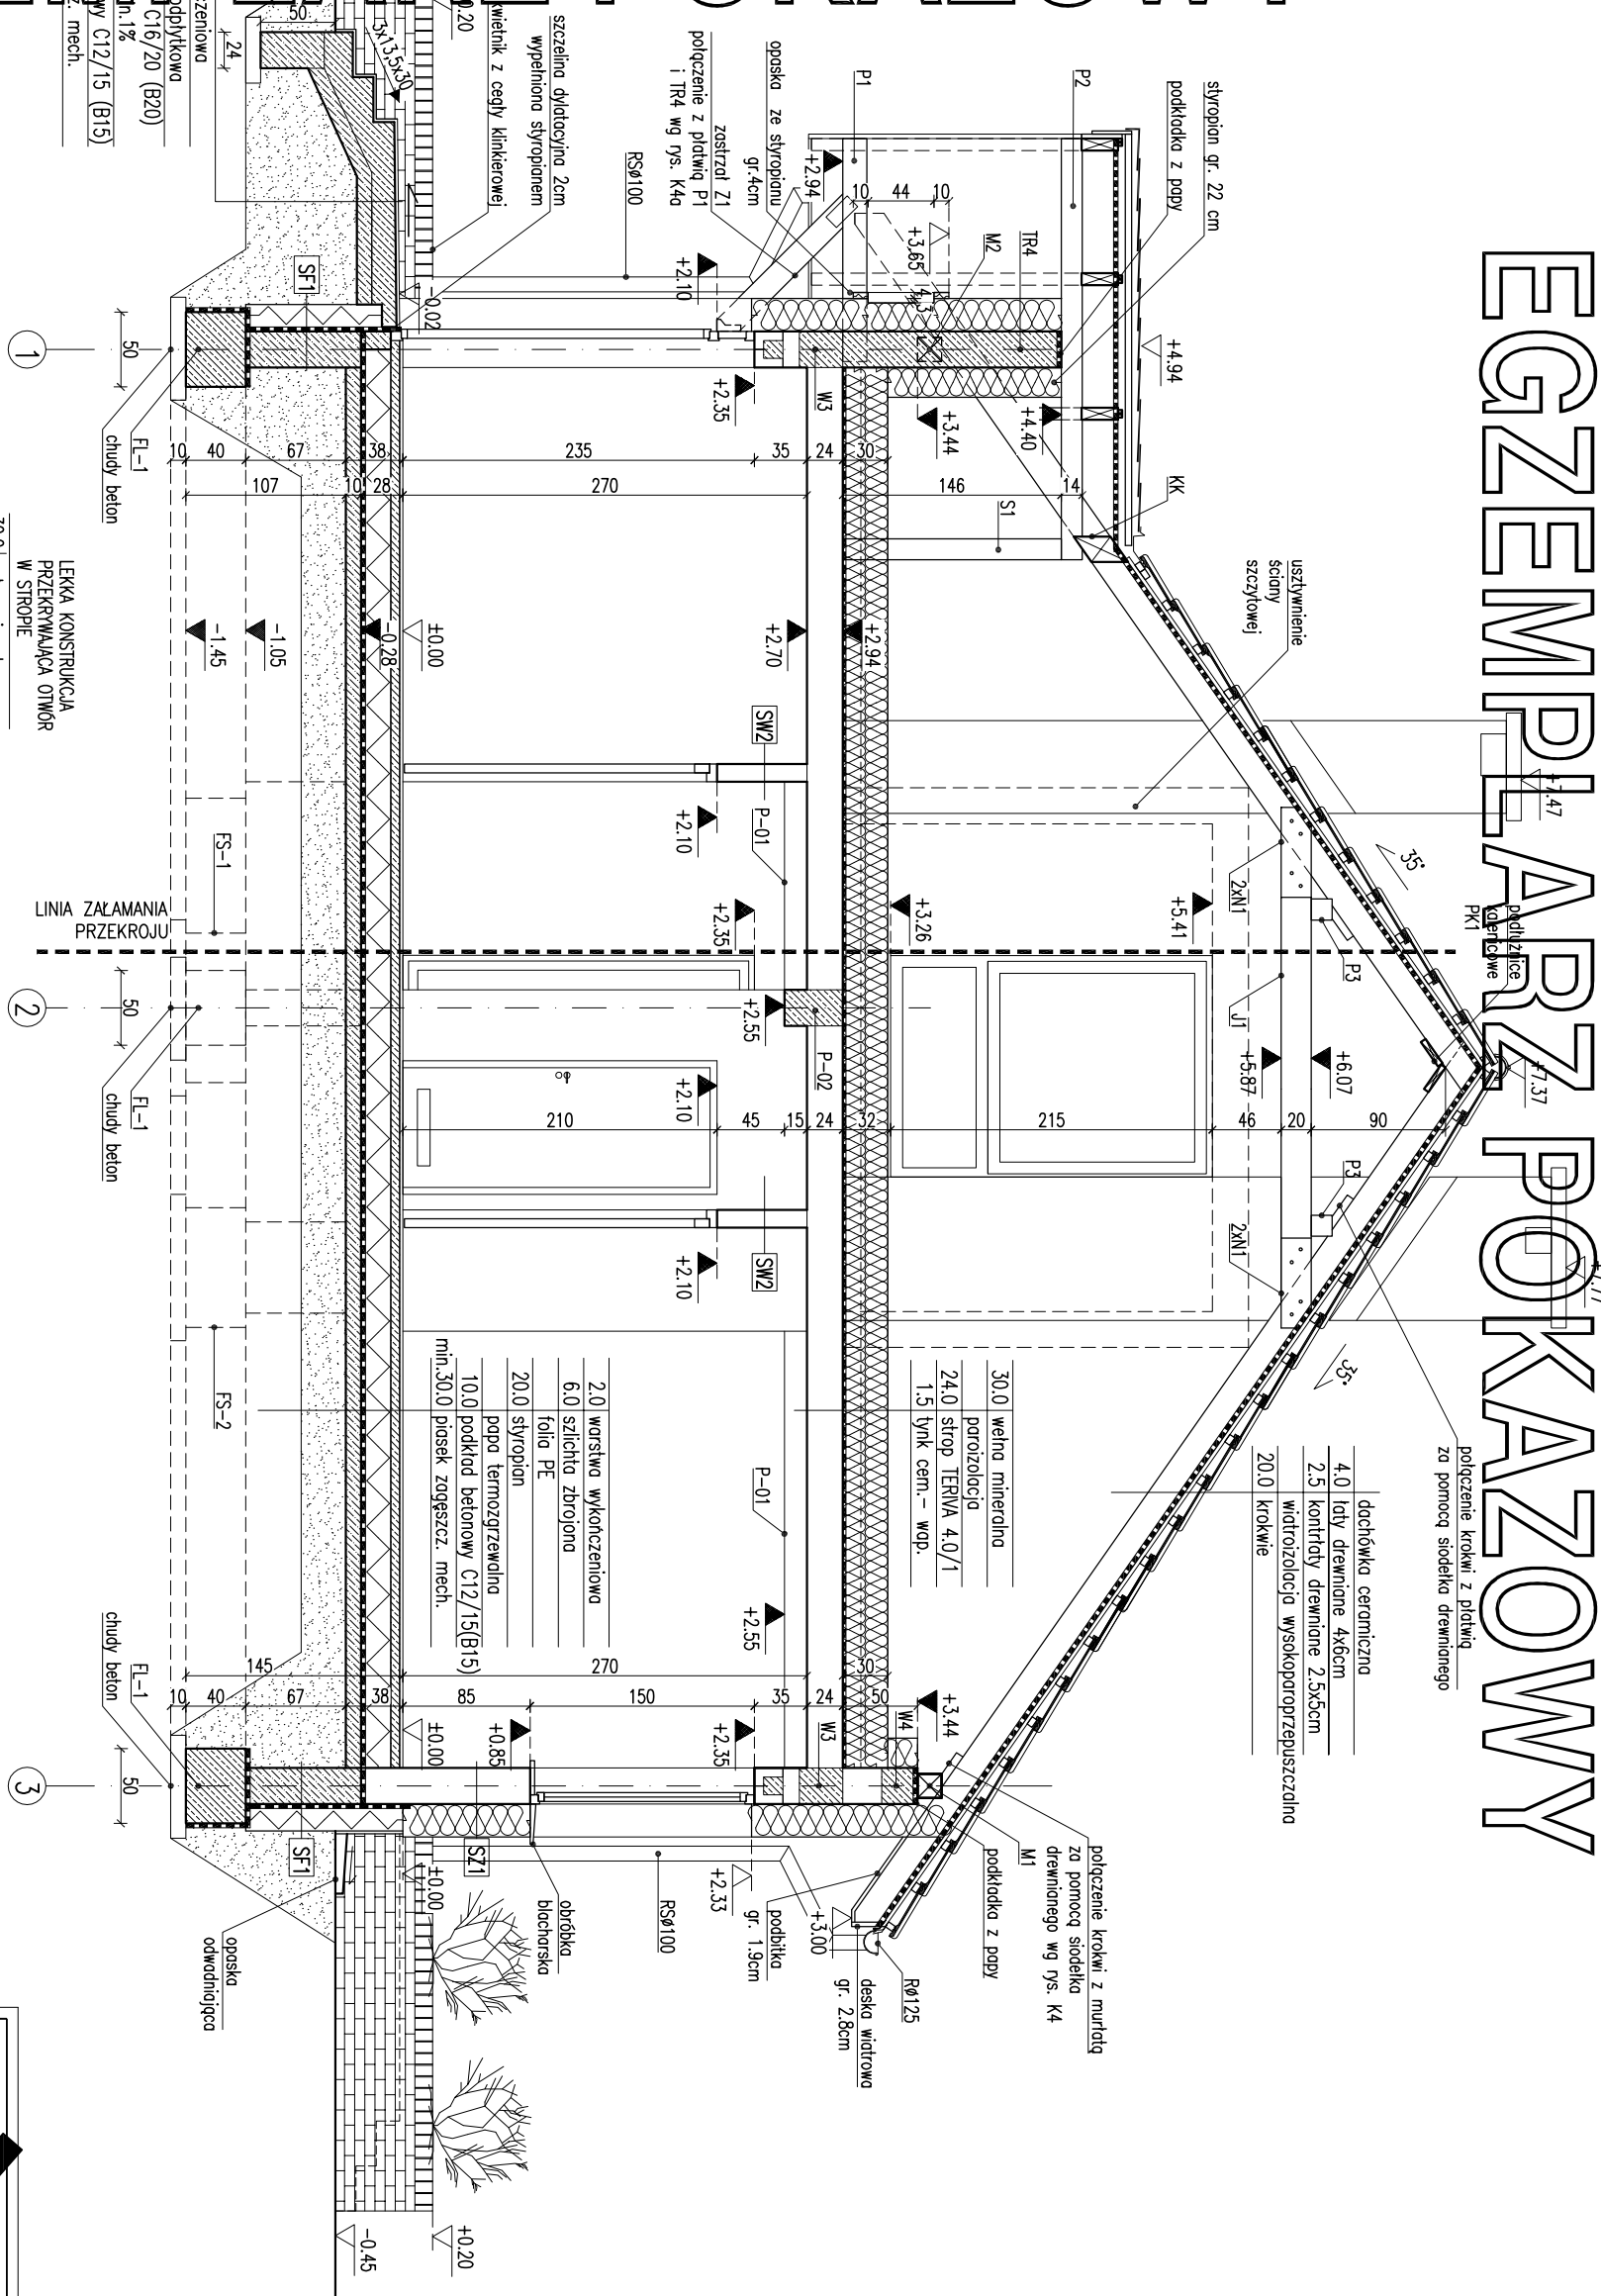

2.0	właz mineralna
15.0	plłta OSB
10.0	podłoga betonowa C16/20 (B20)
10.0	podłoga betonowa C12/15 (B15)
min. 30.0	piasek zagęszcz. mech.

EGZEMPLARZ POKAZOWY

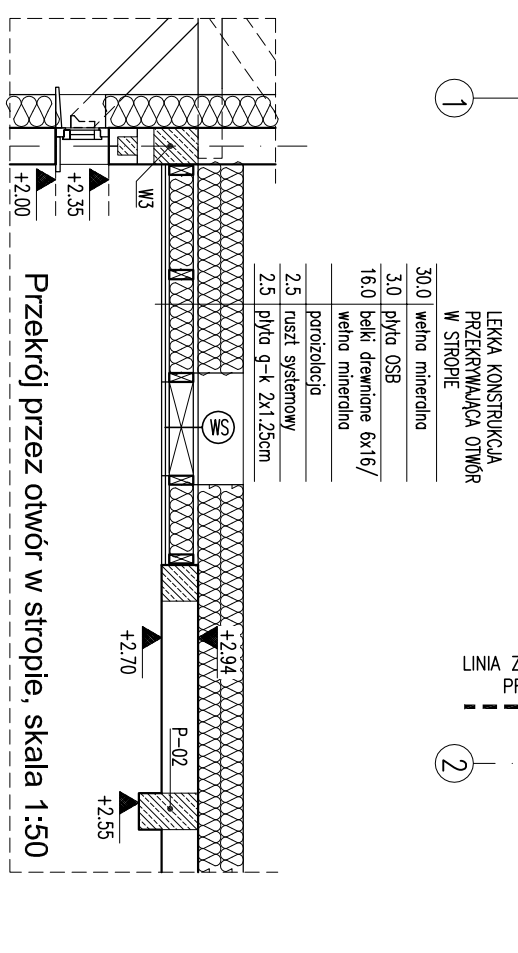

30.0	właz mineralna
3.0	plłta OSB
16.0	belki drewniane 6x16/
2.5	ruszt systemowy
2.5	plłta g-k 2x1.25cm

Przekrój przez otwór w stropie, skala 1:50

1. Uwagi:
2. Wymiary otworów w świelniku
3. W miejscu projektowanego
4. Dostosować warstwy

EGZEMPLARZ POKAZOWY

CHRONIONY PRAWEM AUTORSKIM

PRZECZĄTKA ZNAJDUJE SIĘ NA WSZYSTKICH STRONACH DOKUMENTACJI

PRZECZĄTKA ZNAJDUJE SIĘ NA WSZYSTKICH STRONACH DOKUMENTACJI

DOM Murator M190g	ARCH
OBIEKT	BUDYNEK JEDNODZIENNY WOLNOSTOJĄCY
ADRES	
BUDOWY	
AUTOR PROJEKTU	mgr inż. arch. Ewa Dzi...
AUTOR ADAPTACJI	upr. nr B/PdOKK/...
W.M. MURATOR PROJEKT	Sp. z o.o.
M190g	2017