


EGZEMPLARZ POKAZOWY



EGZEMPLARZ POKAZOWY

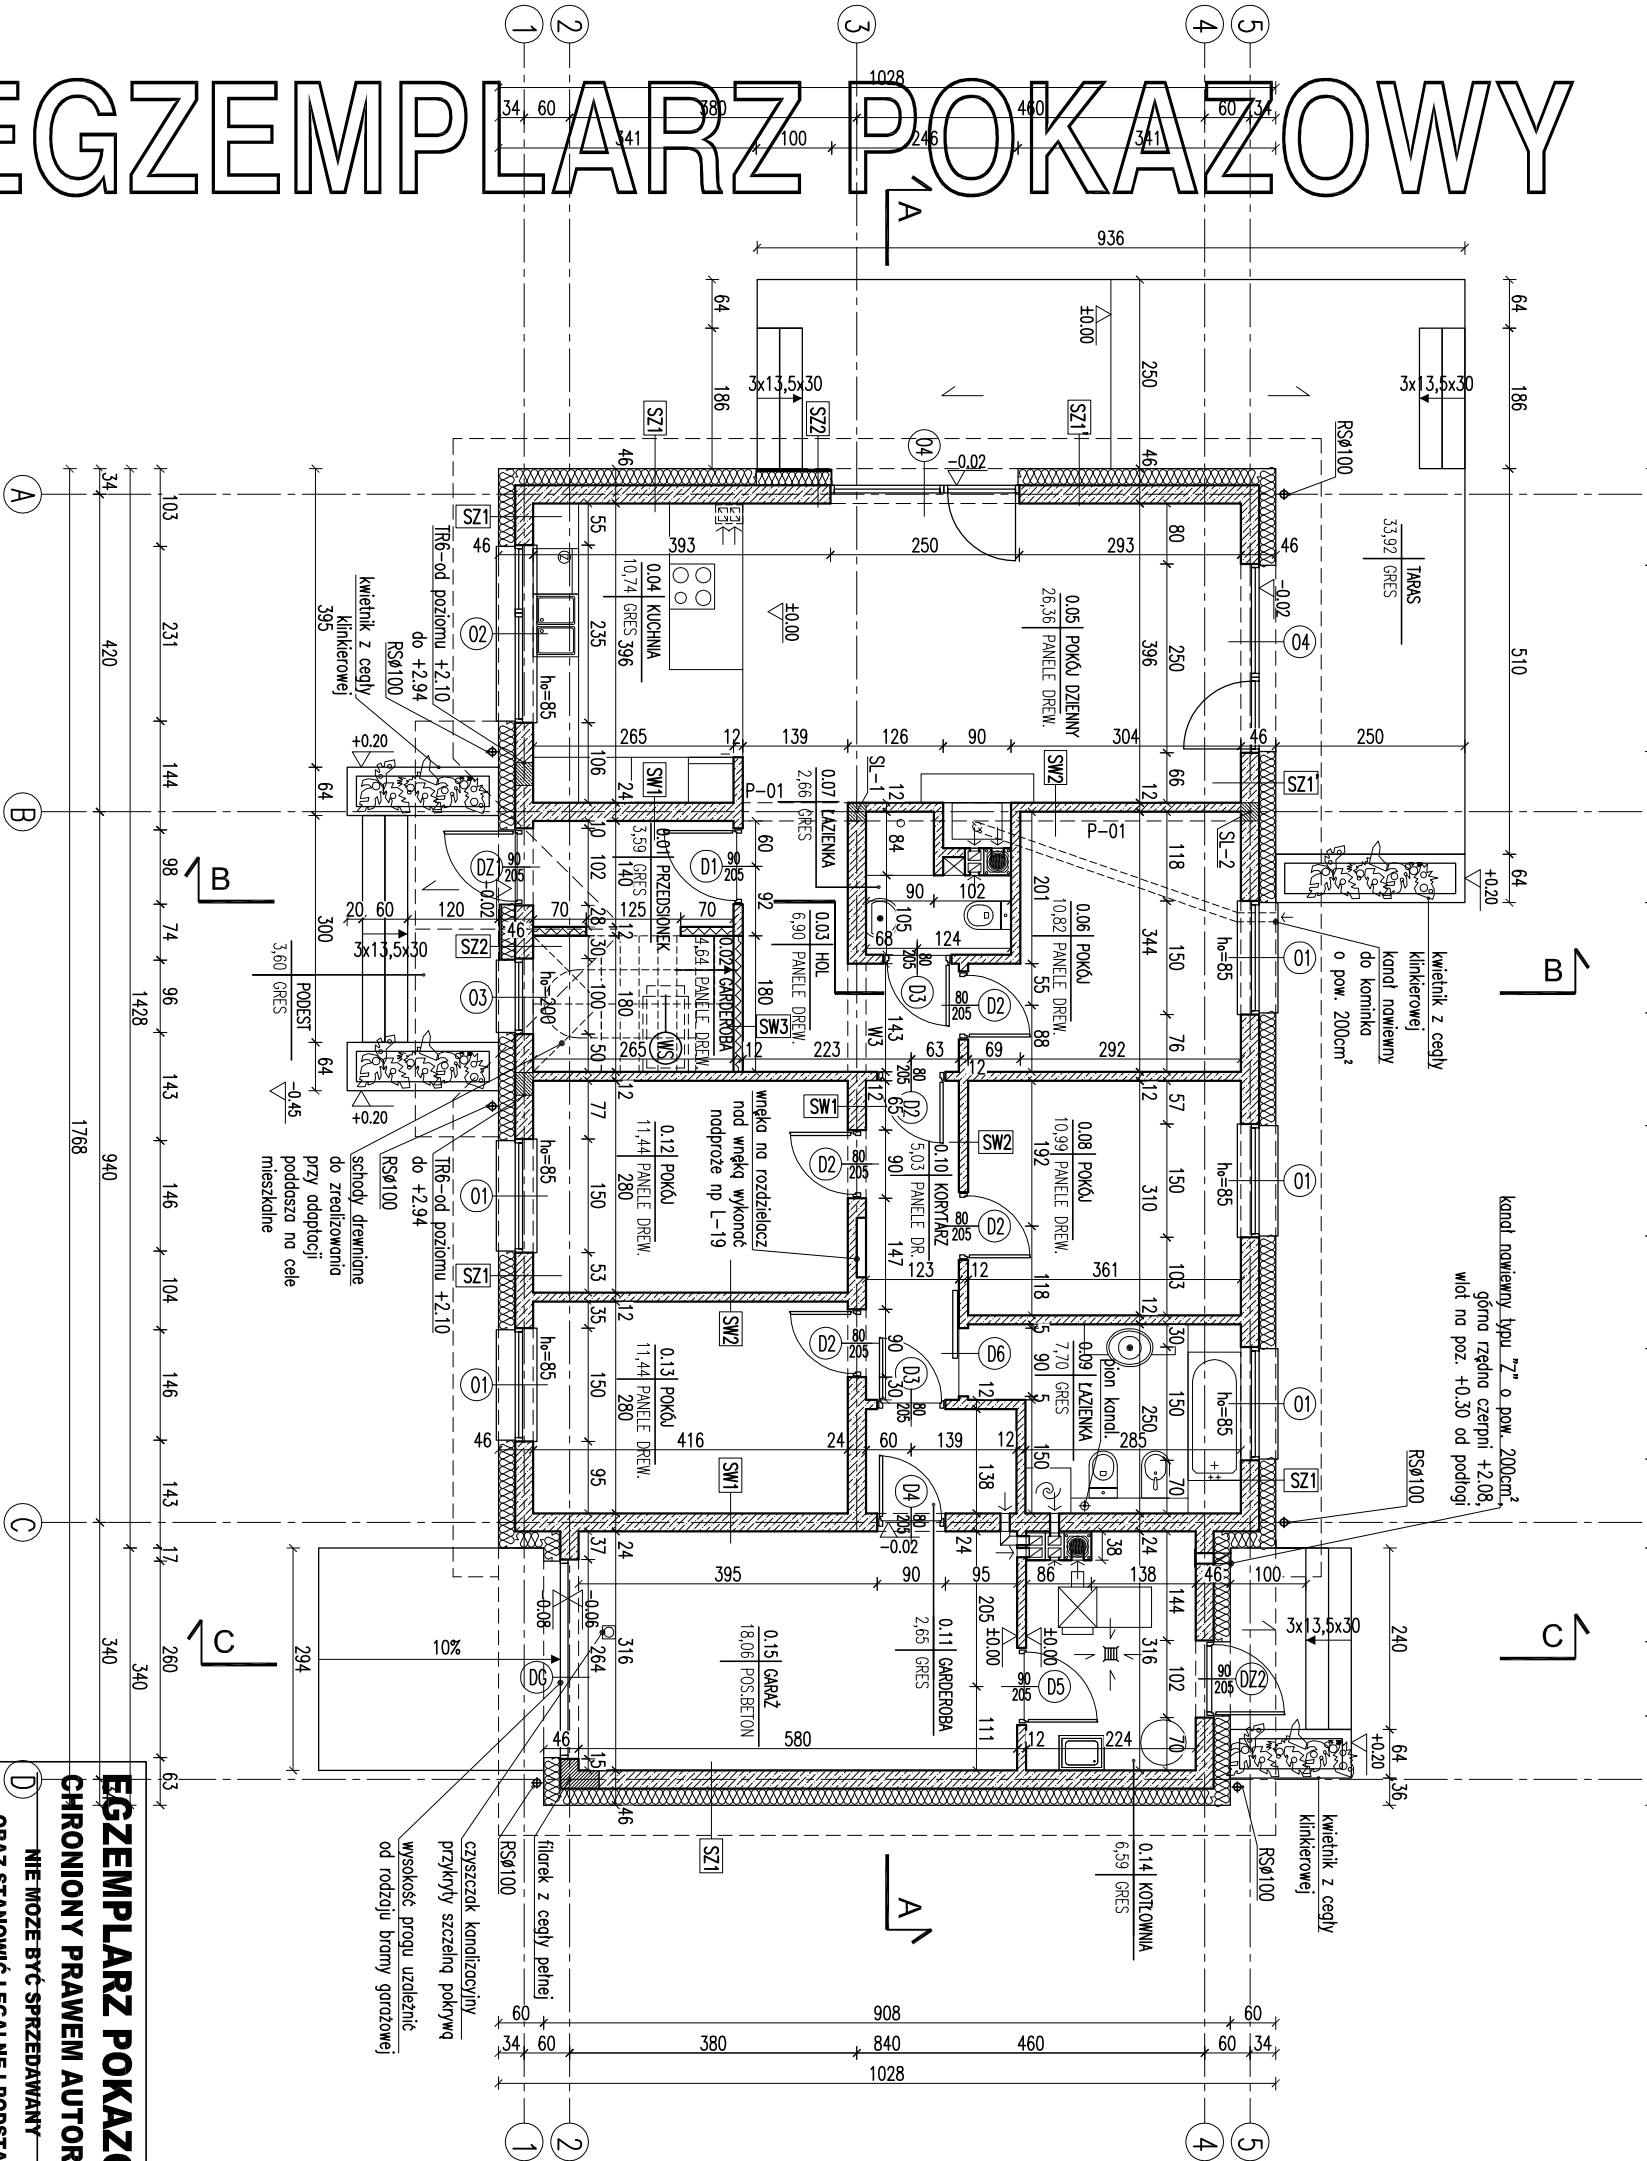

- Uwagi:
- Wymiary otworów w świetle muru pod stolarkę okienną i drzwiową podawane są z uwzględnieniem grubości przegród.
 - W miejscu projektowanego kominka wzmocnić posadzkę.
 - Posadzkę przed kominkiem wykonać z materiału niepalnego (np. płyty ceramiczne) o grubości min. 30 cm, w przypadku paleniska otwartego pas posadzki niepalnej powinien wynosić co najmniej 60 cm.

RODZAJE ŚCIAN

SF1	24.0	błocki betonowe
		2 x dysperbit
	18.0	styropian
		zaprawa klejowa na siłce
	2.3	plytki klinkierowe od poz. terenu
SF2		
	24.0	błocki betonowe
SZ1	1.5	tylnk cementowo-wapienny
	24.0	błocki z betonu komórkowego
	22.0	styropian
	0.5	tylnk mineralny
SZ1	1.5	tylnk cementowo-wapienny
	24.0	błocki z betonu komórkowego
	22.0	styropian białonowy
	0.5	tylnk mineralny
SZ1	1.5	tylnk cementowo-wapienny
	24.0	błocki z betonu komórkowego
	1.5	tylnk cementowo-wapienny
SW2	1.5	tylnk cementowo-wapienny
	12.0	błocki z betonu komórkowego
	1.5	tylnk cementowo-wapienny
SW3	2.5	plyta gipsowo-kartonowa 2x1.25cm
	7.0	ruszt systemowy/wielna mineralna
	2.5	plyta gipsowo-kartonowa 2x1.25cm

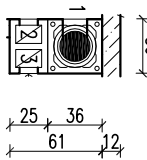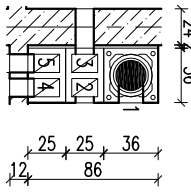


- 1 - kotłownia
- 2 - kotłownia
- 3 - łazienka
- 4 - garaż
- 5 - garderoba

- 1 - pokój dzienny
- 2 - pokój dzienny
- 3 - łazienka

- kanał dymowy Ø200
- kanał wentylacyjny o pow. 200 cm²

- 1 - kuchnia
- 2 - kuchnia

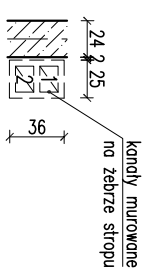

EGZEMPLARZ POKAZOWY

CHRONIONY PRAWEM AUTORSKIM

EGZEMPLARZ POKAZOWY

CHRONIONY PRAWEM AUTORSKIM

ADRES	BUDYNEK JEDNORODZINNY WOLNOSTOJĄCY	ARCH
BUDOWY		
AUTOR	mjr. inż. arch. Ewa D.	
PROJEKTU	upr. nr Bc/Pr00KK/2004	
AUTOR		
ADAPTACJI		
WYM.	MURATOR PROJEKT	
PROJEKT	Sp. z o.o.	M190 - 2015