



EGZEMPLARZ POKAZOWY

EGZEMPLARZ POKAZOWY

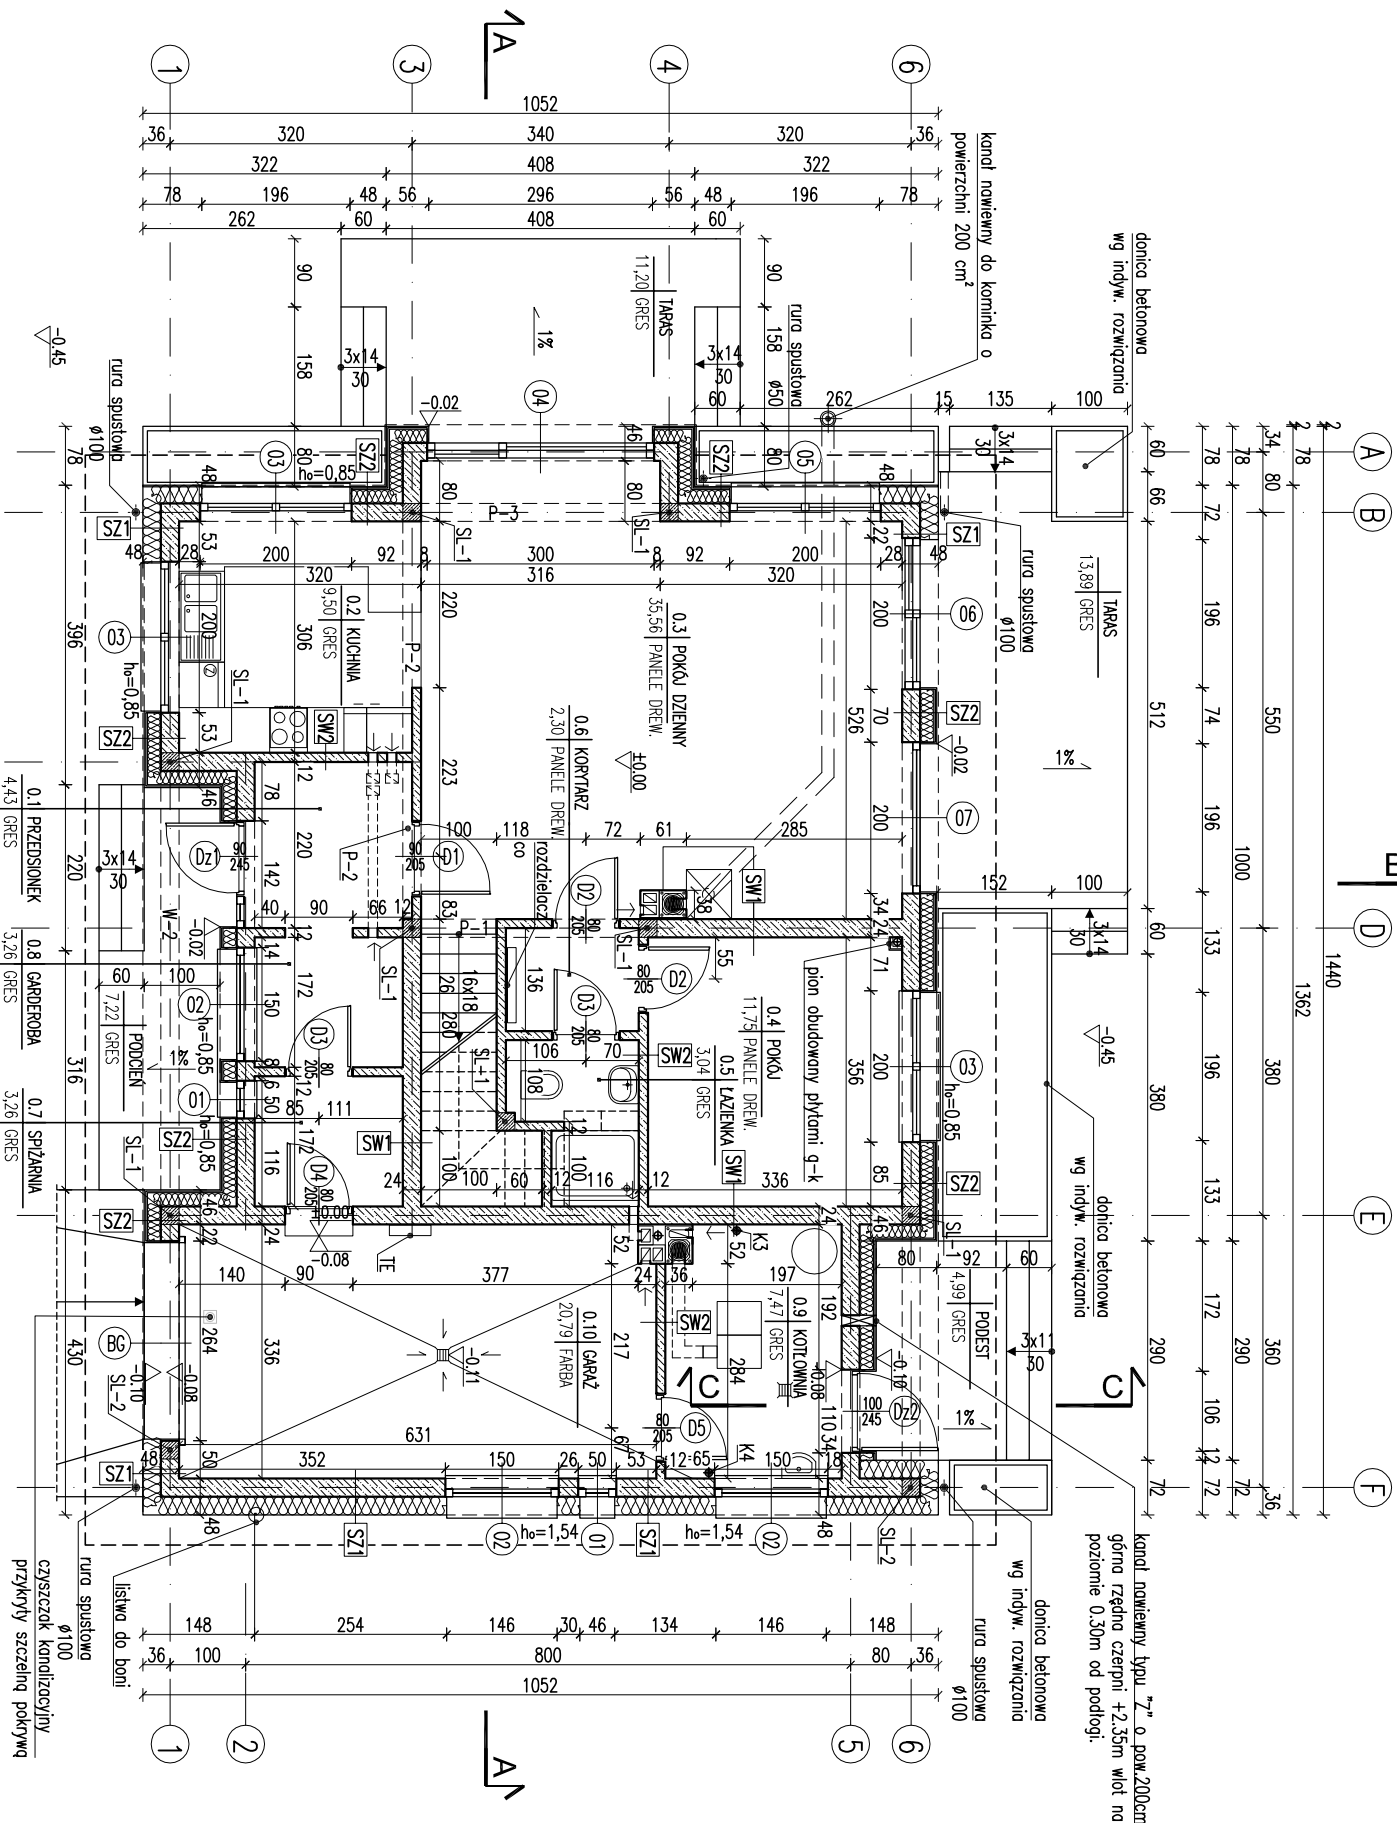

- Uwagi:
- Wymiar ośmiorników w świetle muru pod stolarzkę okienną i drzwiową dostosować na podstawie wyboru producenta stolarzki.
 - W miejscu projektowanego kominka i pieca na paliwo stałe wzmocnić posadzkę.
 - Posadzkę przed konikiem wykonać z materiału niepalnego o szerokości co najmniej 30cm, sięgający poza krawędzie drzwiówek po 30 cm. W przypadku paleniska otwartego pas posadzki niepalnej powinien wynosić co najmniej 60cm.
 - Piony K3 i K4 należy realizować dla II etapu.

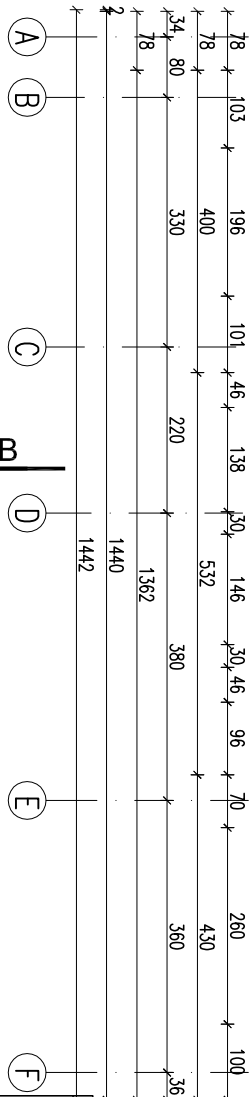

EGZEMPLARZ POKAZOWY
CHRONIONY PRAWEM AUTORSKIM

NIE MOŻE BYĆ SPRZEDAWANY


ORAZ STANOWIĆ LEGALNEJ PODSTAWY
POZWOLENIA NA BUDOWE I INNYCH DECYZJI

Powielanie i kopiowanie bez zezwolenia zabronione


Ustawa z dnia 4 lutego 1994r. (t.jedn. Dz.U. z 2000r. Nr.80 poz.314)

Piecarka znajduje się na wszystkich stronach dokumentacji


RODZAJE ŚCIAN	
SF1	1.5 tynk cementowo-wapienny
24.0	błoczek betonowe
2 x	dysperbit
18.0	styropian
zaprawa klejowa na siłce	
0.5	tynk mozaikowy od poz. terenu
SF2	1.5 tynk cementowo-wapienny
12.0	błoczek z betonu komórkowego
1.5	tynk cementowo-wapienny
SZ1	1.5 tynk cementowo-wapienny
24.0	błoczek z betonu komórkowego
24.0	styropian
0.5	tynk mineralny
SW2	1.5 tynk cementowo-wapienny
12.0	błoczek z betonu komórkowego
1.5	tynk cementowo-wapienny
SW3	2.5 płyta gipsowo-kartonowa 2x1.25cm
7.5	ruszt systemowy/wielna mineralna
2.5	płyta gipsowo-kartonowa 2x1.25cm
SW4	1.25 płyta gipsowo-kartonowa
1.25	ruszt systemowy/wielna mineralna
1.25	płyta gipsowo-kartonowa

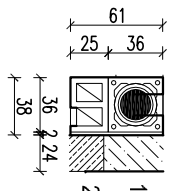

1 - p. dzienny
2 - p. dzienny
parter

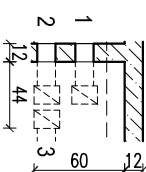

1 - kuchnia
2 - kuchnia
3 - garderoba
parter
parter
parter

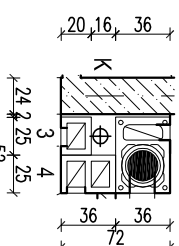

1 - kotłownia
2 - kotłownia
3 - łazienka
4 - garaż
K - pion kanalizacyjny
parter
parter
parter
parter

- kanał dymowy Ø200,
- kanał wentylacyjny o pow. 200 cm²

RZUT PARTERU

DOM Murator M244 - JEDNORODZINNY DOM WOLNO STANOWY

ARCH.

OBIEKT

ADRES

BUDOWY

AUTOR

PROJEKTU

AUTOR

ADAPTACJI

WZM

MURATOR PROJEKT

Sp. z o.o.

ARCH.

A1