


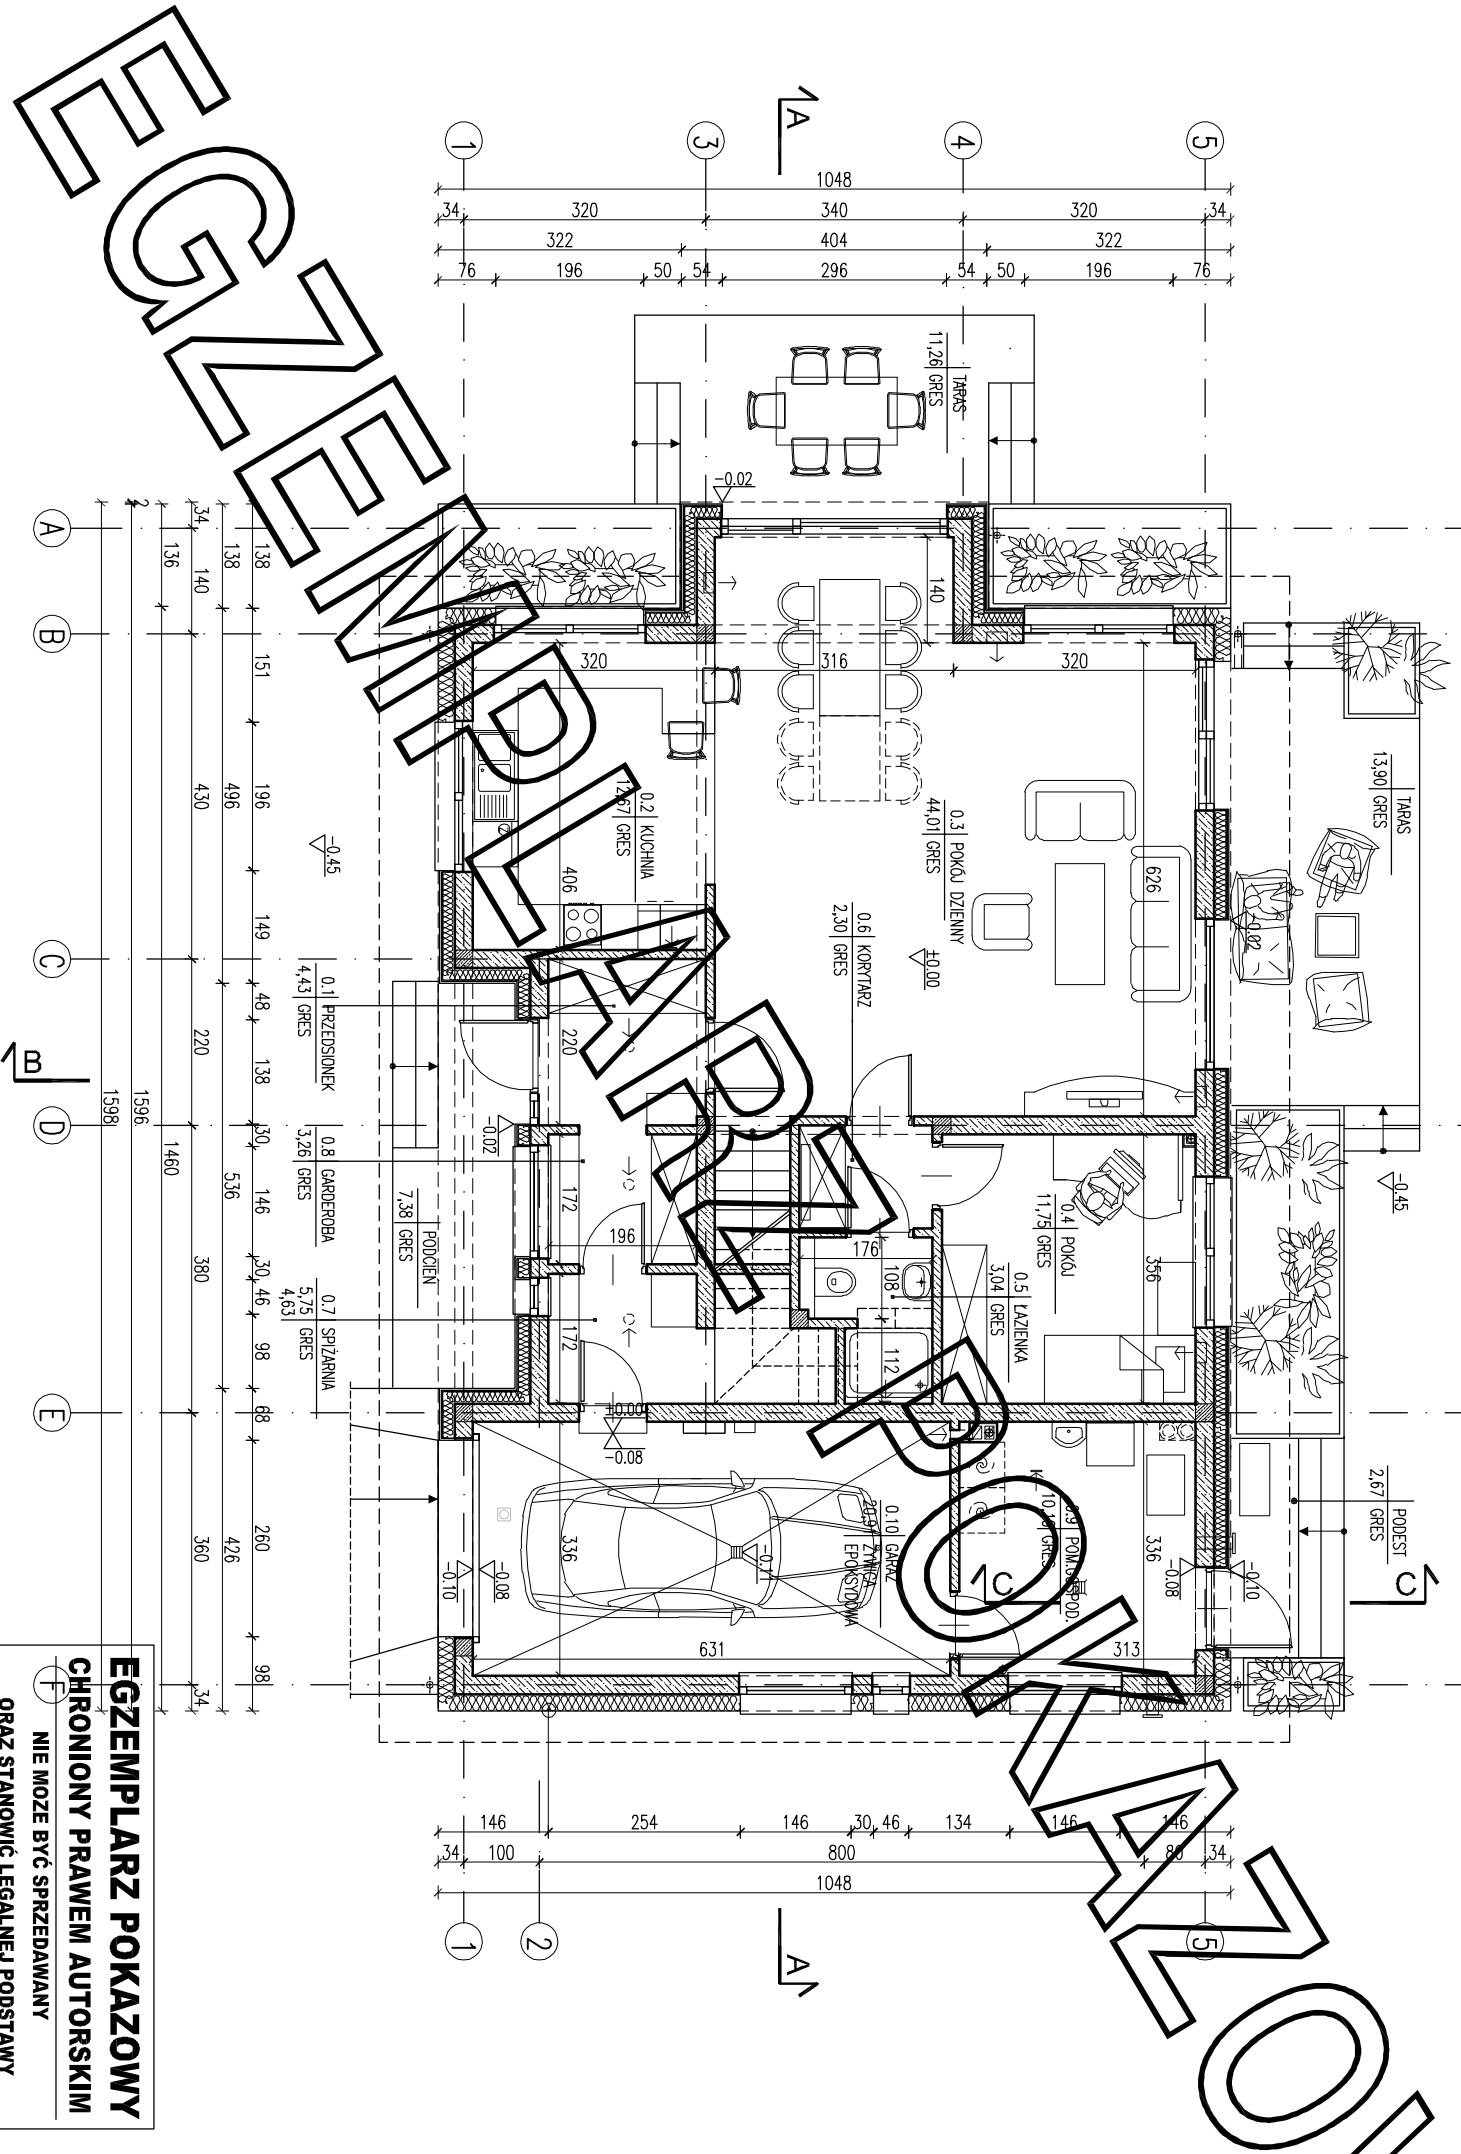

EGZEMPLARZ POKAZOWY
CHRONIONY PRAWEM AUTORSKIM
NIE MOZE BYC SPRZEDAWANY
ORAZ STANOWIC LEGALNEJ PODSTAWY
POZWOLENIA NA BUDOWE I INNYCH DECYZJI

Powielanie i kopiowanie bez zezwolenia zabronione
Ustawa z dni 4 lutego 1994r. (t.jedn. Dz.U. z 2000r. Nr.80 poz.904
Pieczęćka znajduje się na wszystkich stronach dokumentacji

ZESTAWIENIE POWIERZCHNI			
Lp.	Nazwa pomieszczenia	pow.netto [m2]	pow.użytk. [m2]
PARTER			
0.1	przedsiönek	4.43	4.43
0.2	kuchnia	12.67	12.67
0.3	pokój dzienny	44.01	44.01
0.4	pokój	11.75	11.75
0.5	łazienka	3.04	3.04
0.6	łazienka	2.30	2.30
0.7	spizalnia	5.75	4.63
0.8	garderoba	3.26	3.26
RAZEM parter / bez garażu i pom.gospod.		87.21	86.09
0.9	pom.gospod	10.19	10.19
0.10	garaż	20.91	20.91
RAZEM parter		118.31	117.19
PODDASZE			
1.1	pokój	22.40	17.54
1.2	pralnia	5.97	4.15
1.3	łazienka	10.82	7.52
1.4	hol	8.65	8.65
1.5	schody	5.63	5.63
1.6	łazienka	8.11	6.10
1.7	pokój	17.20	17.20
1.8	garderoba	5.49	3.48
1.9	pokój	15.77	10.52
1.10	pokój	22.42	17.56
RAZEM poddasze		122.46	98.35
POW. UŻYTKOWA - bez garażu i pom. gospod.		184,44	
Razem całość		240.77	215.54
Pc - powierzchnia całkowita		305,21 m²	
Pz - powierzchnia zabudowy		158,51 m²	
Kbz - kubatura brutto zamkniętych części budynku		1050,02 m³	
Powierzchnie i kubatury policzone według normy PN-ISO 9836: 2015 -12 i Rozporządzenia Ministra Rozwoju z dnia 11 września 2020 r w sprawie szczegółowego zakresu i formy projektu budowlanego.			
ARANŻACJA PARTERU		SKALA	1:100
PROJEKT MURATOR ORGANIZOWANY Z WENKACJA MECHAN.			
OBIEKT BUDYNIEK MIESZKALNY W RODZINNY			
ADRES			
BUDOWY			
AUTOR mgr inż. arch. (projektant) odpowiedzialna			
PROJEKTU upr.nr MA-123/04			
AUTOR ADAPTACJI			
W.M. MURATOR PROJECT		SKALA	ARCH.
Sp. z o.o.		NR 15	A10