


EGZEMPLARZ POKAZOWY

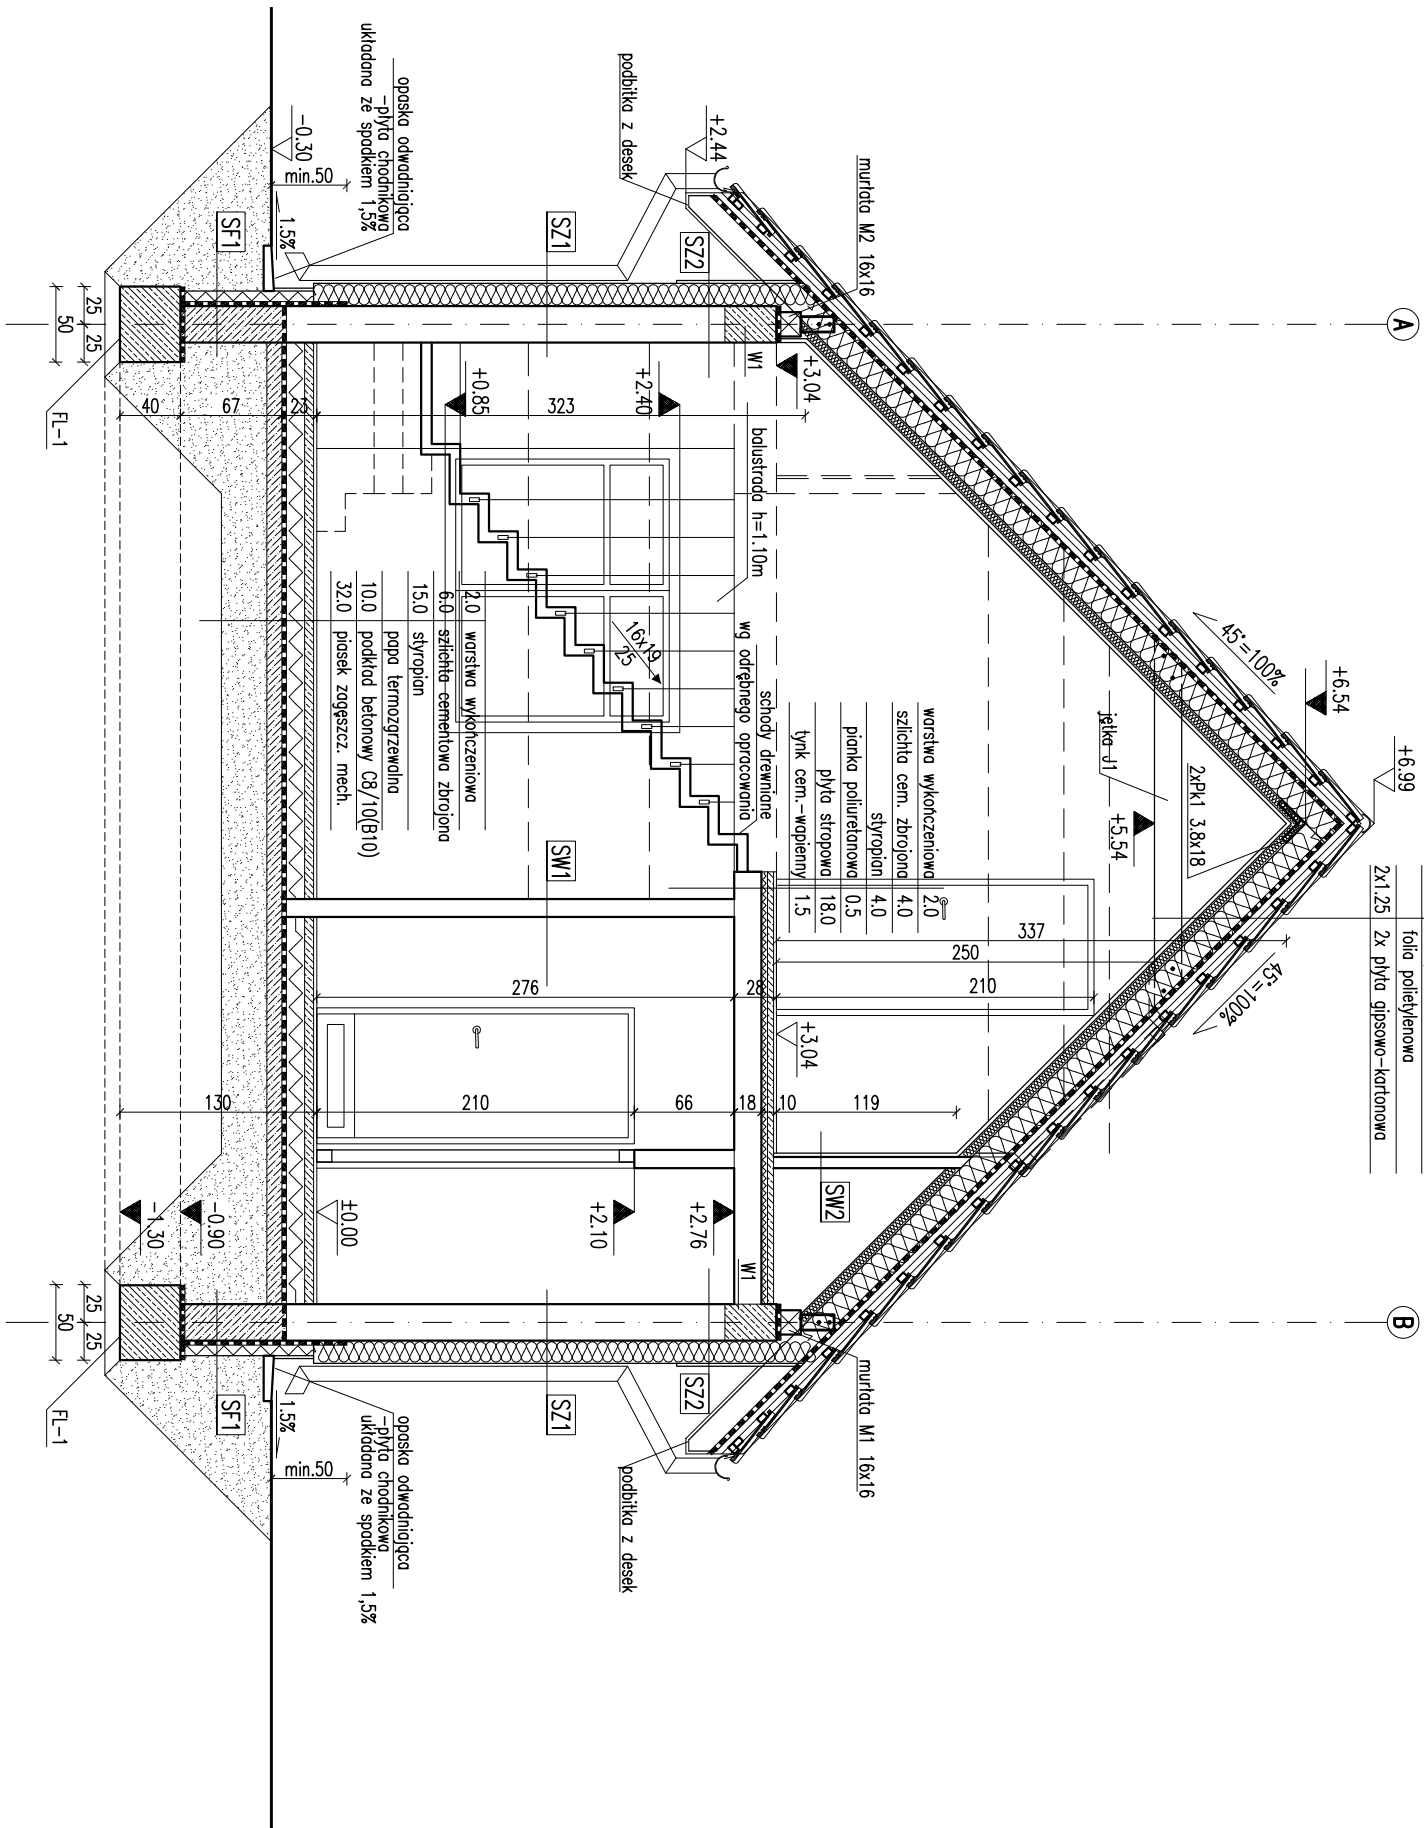

4.0	łyły drewniane
4.0	kontrłaty drewniane
18.0	włotizolacja wysokooporoprzpuszczalna
7.0	ruszt/welna mineralna
2x1.25	2x płyta gipsowo-kartonowa

SF1	błoczki betonowe
24.0	2 x dysperbit
10.0	styroplan
	klej na siłce

SZ1	1.5 łylnk cementowo-wapienny
24.0	błoczki z betonu komórkowego
15.0	styroplan
0.5	łylnk mineralny na siłce

SZ2	1.5 łylnk cementowo-wapienny
24.0	błoczki z betonu komórkowego
15.0	styroplan
1.9	okładzina drewniana

SZ3	0.5 łylnk mineralny na siłce
15.0	styroplan
24.0	błoczki z betonu komórkowego
15.0	styroplan
0.5	łylnk mineralny na siłce

SW1	1.5 łylnk cementowo-wapienny
12.0	błoczki z betonu komórkowego
1.5	łylnk cementowo-wapienny

SW2	2.5 płyty kart-gips 2x1.25cm
5.0	szkielet

SW3	2.5 płyty kart-gips 2x1.25cm
7.0	szkielet
2.5	płyty kart-gips 2x1.25cm

EGZEMPLARZ POKAZOWY
CHRONIONY PRAWEM AUTORSKIM

NIE MOŻE BYĆ SPRZEDAWANY
ORAZ STANOWIĆ LEGALNEJ PODSTAWY
POZWOLENIA NA BUDOWE I INNYCH DECYZJI

Uwaga:
Wymiary otworów w świetle
mają być zgodne z projektem
dostosować na budowie
po sprawdzeniu na miejscu

PRZEMÓW A-A

BRANŻA
ARCH

DOM Murator Młodszy

ARCH

OBIEKT BUDYNEK

ADRES BUDOWY

AUTOR PROJEKTU mgr inż. Młodszy

AUTOR ADAPTACJI

WZM WZM M. MURATOR PROJEKT

PROJEKT Sp. z o.o.

PROJEKT

BRANŻA
ARCH









