


EGZEMPLARZ POKAZOWY

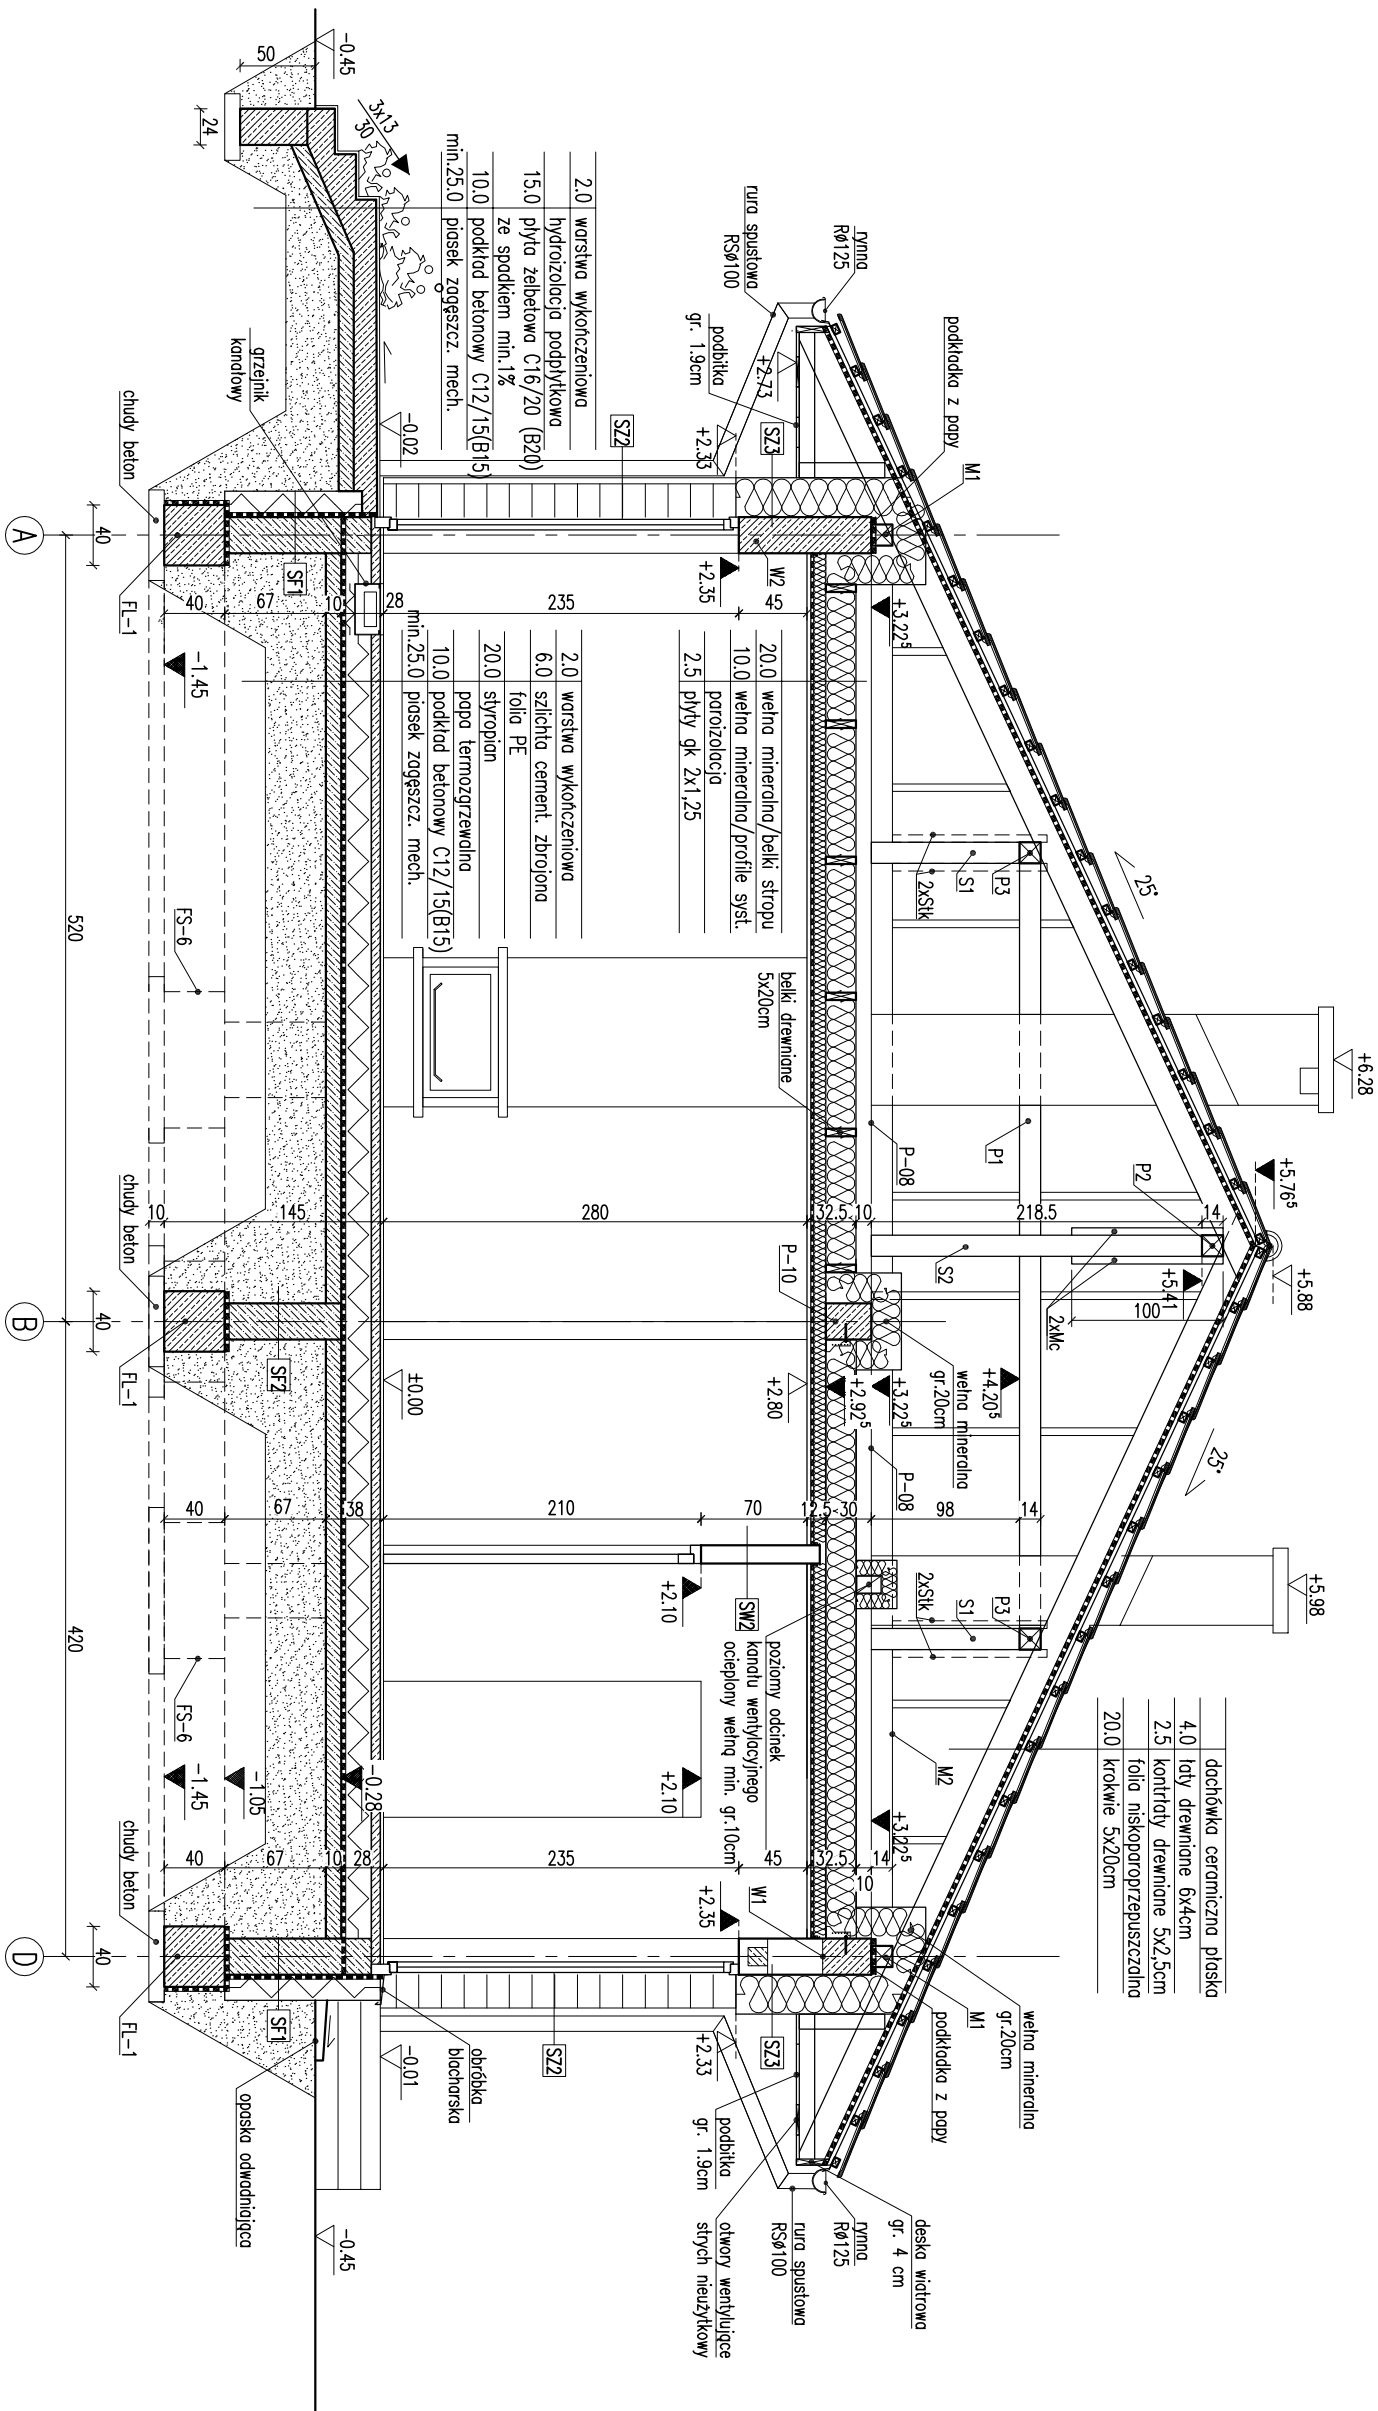

RODZAJE ŚCIAN	
SF1	
24.0	blocczki betonowe
2	x dysperbit
18.0	styropian
0.5	tylnik mozaikowy od pow.gruntu
SF2	
24.0	blocczki betonowe
SZ1	
1.5	tylnik cementowo-wapienny
24.0	blocczki z betonu komórkowego
22.0	styropian
0.5	tylnik mineralny

SZ2	
1.5	tylnik cementowo-wapienny
24.0	blocczki z betonu komórkowego
18.0	styropian
2.0	szczerlina powietrzna
1.9	licówka drewniana na ruszcie
SZ3	
1.5	tylnik cementowo-wapienny
24.0	blocczki z betonu komórkowego
26.0	styropian
0.5	tylnik mineralny

SW1	
1.5	tylnik cementowo-wapienny
24.0	blocczki z betonu komórkowego
1.5	tylnik cementowo-wapienny
SW2	
1.5	tylnik cementowo-wapienny
12.0	blocczki z betonu komórkowego
1.5	tylnik cementowo-wapienny
SW3	
1.5	tylnik cementowo-wapienny
12.0	blocczki z betonu komórkowego
8.0	włna mineralna
0.5	tylnik mineralny na siłce

- Uwagi:
- Wymiary otworów w ścianach i oknach podane są w milimetrach.
 - Kominy w strefie nieogrzewanej budynku oraz ponad połacią dachu, izolować termicznie.

EGZEMPLARZ POKAZOWY CHRONIONY PRAWEM AUTORSKIM

NIE MOŻE BYĆ SPRZEDANY

ORAZ STANOWIĆ LEGALNEJ POSTAWY
WYKONANIA PRAC PROJEKTOWYCH

WZMOCNIĆ POSADZKĘ KOTŁOWNI ORAZ PIECA NA PALIWO STAŁE

WZMOCNIĆ POSADZKĘ KOTŁOWNI ORAZ PIECA NA PALIWO STAŁE

Kominy w strefie nieogrzewanej budynku oraz ponad połacią dachu,

izolować termicznie.

PRZEMIANKA
A-A

1:50

BRANŻA
ARCH

DOM Murator M. B. - Bojeczny widok - w. 1.00 m

PROJEKT

ADRES

BUDOWY

PROJEKT

AUTOR

mgr inż. arch. Katarzyna

PROJEKT

AUTOR

mgr inż. arch. Katarzyna

PROJEKT

ADAPTACJI

mgr inż. arch. Katarzyna










