


EGZEMPLARZ POKAZOWY

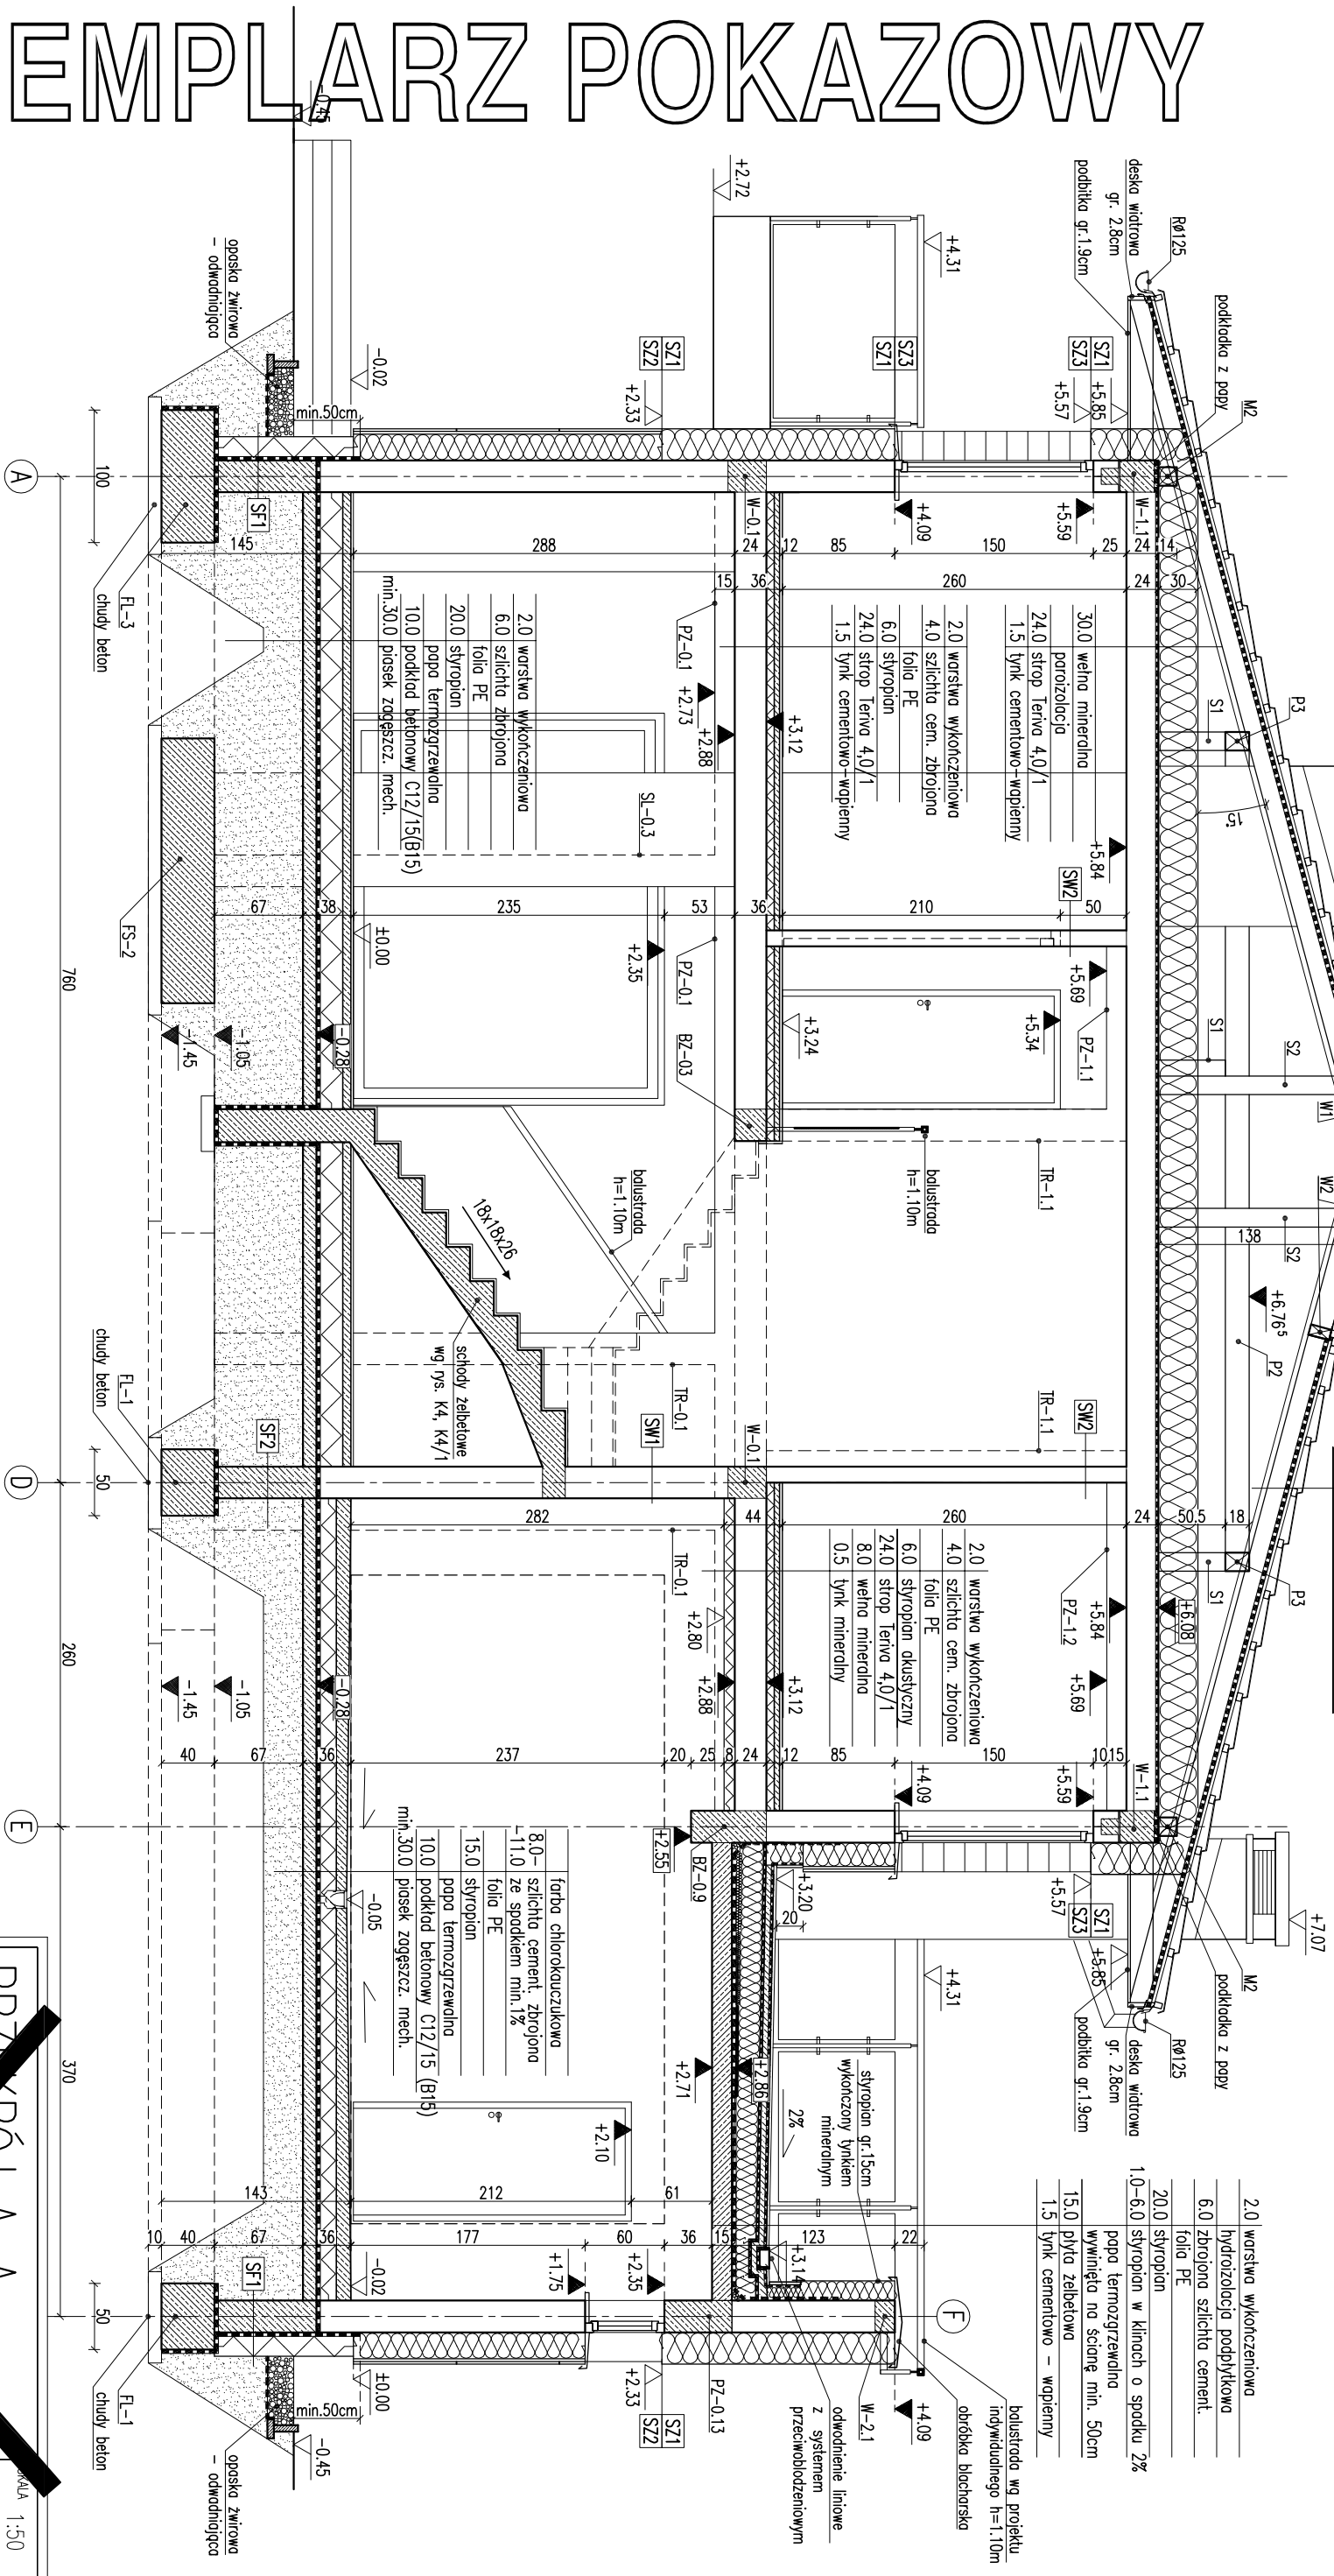

RODZAJE ŚCIAN	





EGZEMPLARZ POKAZOWY
Przebieg znajduje się na wszystkich stronach dokumentacji

DOM Murator M2000	Bez tajemnic - Projekt III
OBIEKT	BUDYNEK WYKONANIE PRAC PROJEKTOWYCH I STOLACZY
ADRES	BUDOWY
AUTOR	mgr inż. arch. Katarzyna Sidorczyk
PROJEKT	nr ew. upr. 145/082/04
AUTOR	W.M. MURATOR PROJEKT
SKALA	1:50
DATA	2017