


EGZEMPLARZ POKAZOWY

dachówka ceramiczna	4.0
łaty drewniane 4x6cm	2.5
kontrłaty drewniane 2.5x5cm	2.5
wiatroizolacja wysokoproporzeczalna	20.0
krokwie	20.0

dachówka ceramiczna	4.0
łaty drewniane 4x6cm	2.5
kontrłaty drewniane 2.5x5cm	2.5
wiatroizolacja wysokoproporzeczalna	20.0
krokwie	20.0

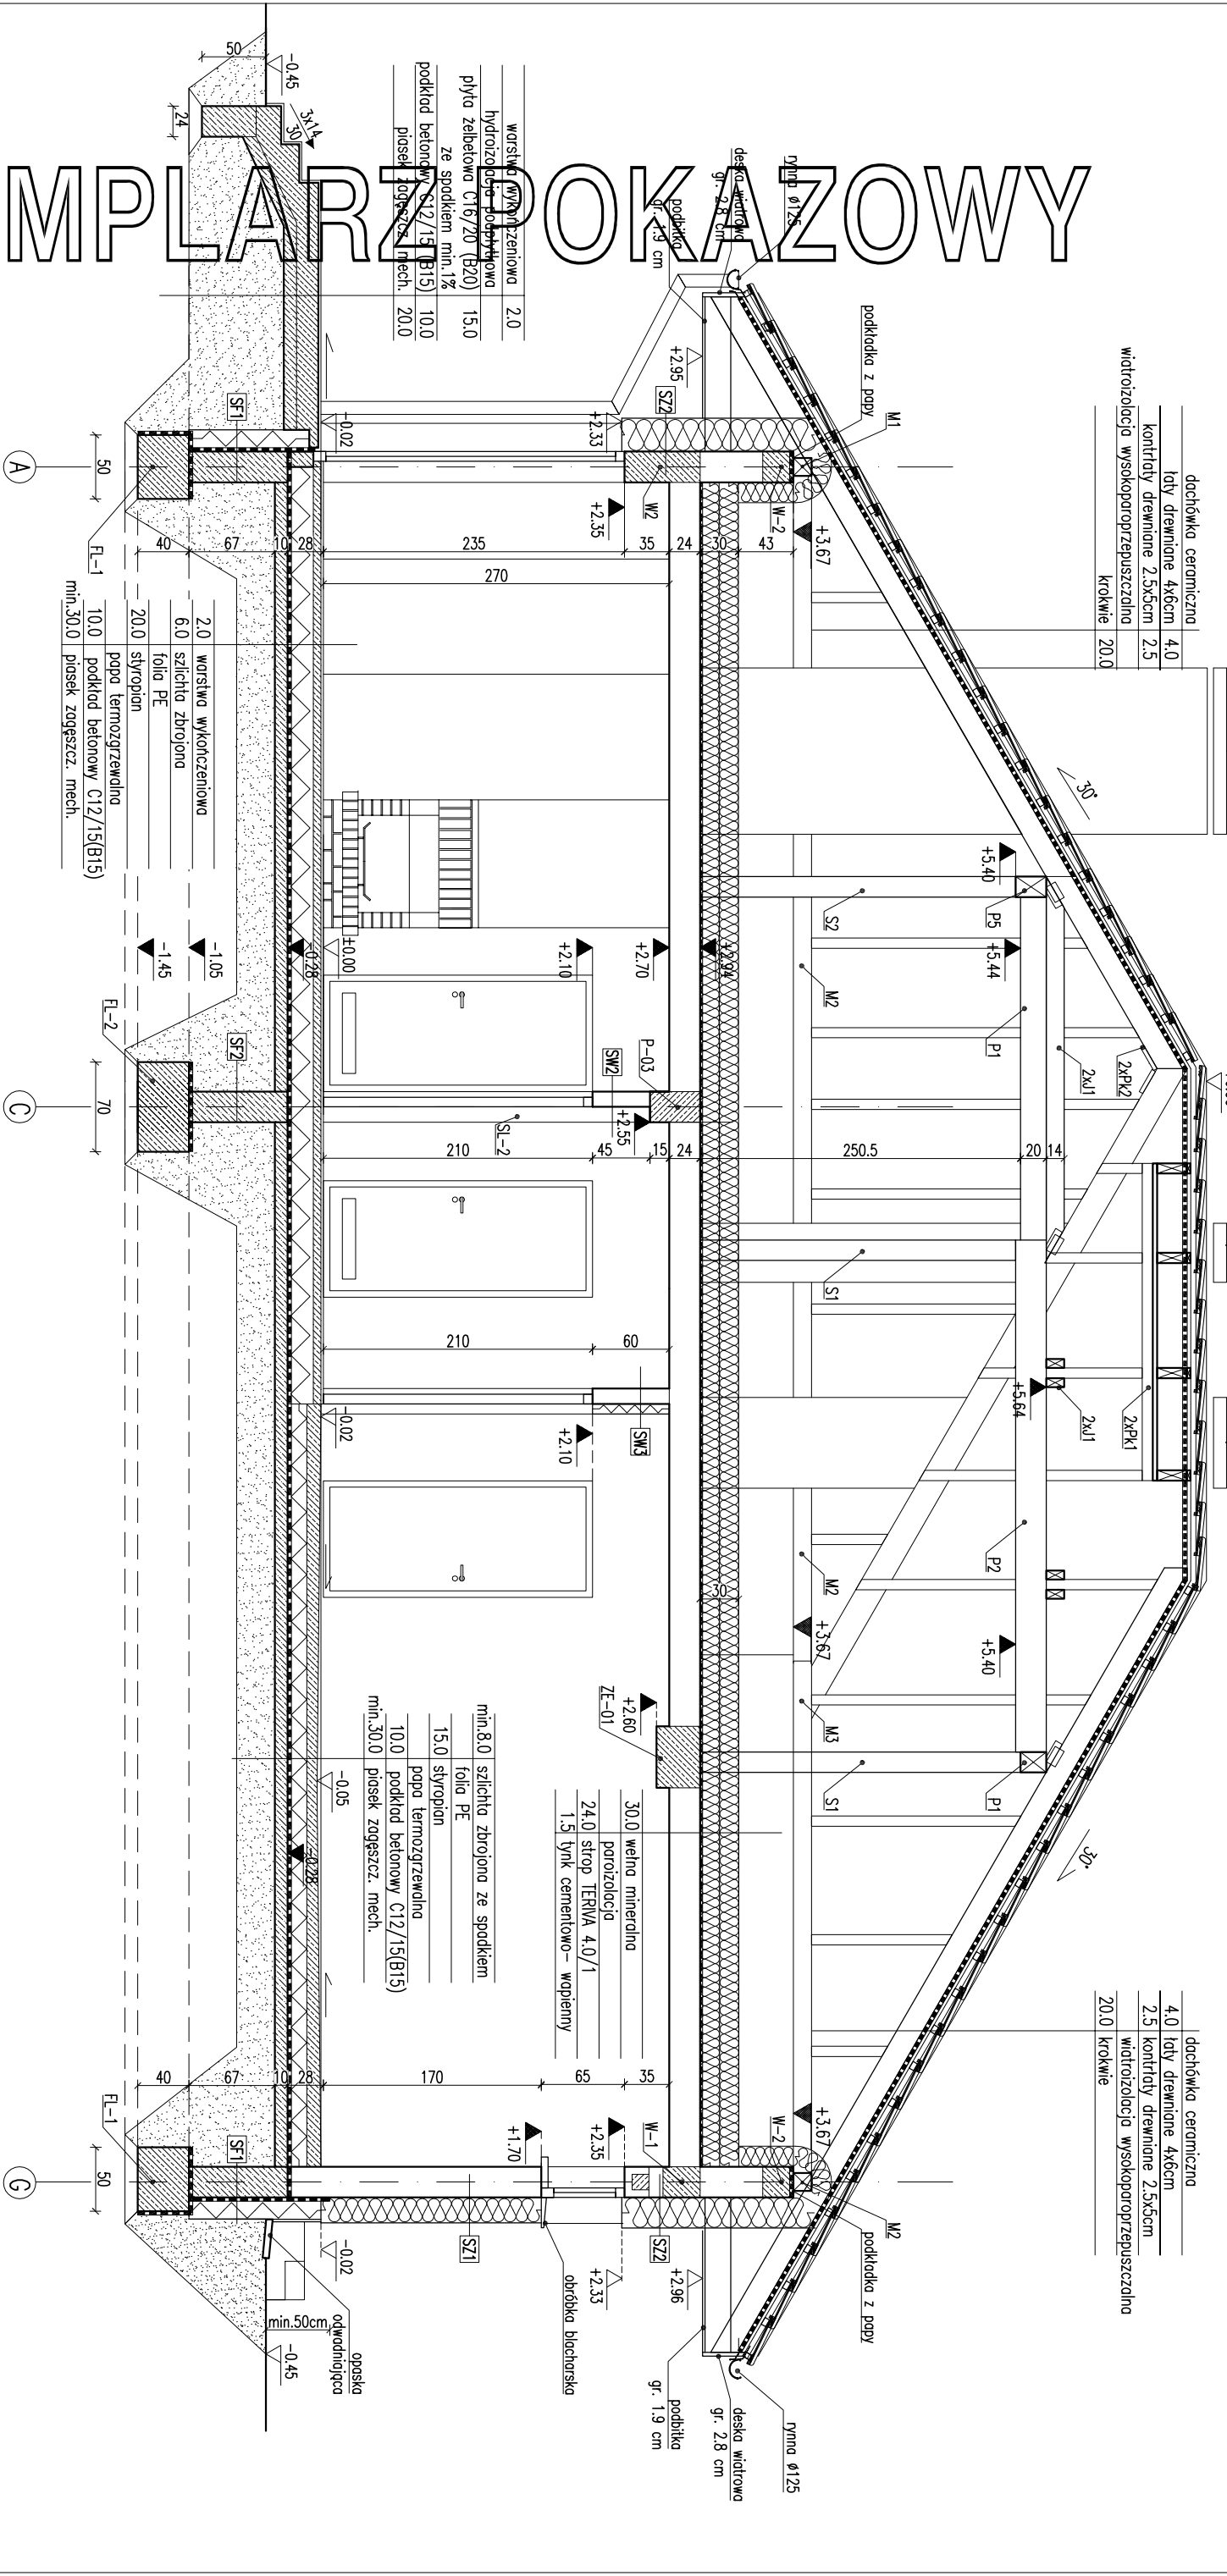

SZ1	1.5 łytek cementowo-wapienny
SZ2	1.5 łytek cementowo-wapienny
SZ3	1.5 łytek cementowo-wapienny
SZ4	1.25 płyty gipsowo-kartonowe
SW1	1.5 łytek cementowo-wapienny
SW2	1.5 łytek cementowo-wapienny
SW3	1.5 łytek cementowo-wapienny
SW4	1.25 płyty gipsowo-kartonowe

PRZEKŁAD A-A

EGZEMPLARZ POKAZOWY
CHRONIONY PRAWEM AUTORSKIM

NIE MOŻE BYĆ SPRZEDAWANY

ORAZ STANOWIĆ LEGALNEJ PODSTAWY

POZWOLENIA NA BUDOWĘ INNYCH DECYZJI



nieogrzewanej, izolować termicznie np. warstwą

wielu mineralnych wełny

Wymagania techniczne







