

 18,88
 18,88
 4,803
 1,88
 LARZ
 POKAZOWY

2x125	płyty gipsowo – kartonowe

otwory wentylacyjne	podłoga z desek umożliwiająca dojścia techniczne,	jętki niekonstrukcyjne, pełnzące funkcję
niezłykłąną część poddasza	układano na belkach B1	nasztu pod płyty g-k
		4,733

RODZAJE ŚCIAN	
SF1	
24.0	blocczki betonowe
	2 x dysperbit
15.0	styropian
	zaprawa klejowa na siatce
1.5	tynk mozikowy od poz.terenu

SF2	
24.0	bločki betonowe


SZ1	
1.5	tynk cementowo-wapienny
24.0	blocczki z betonu komórkowego
17.0	styropian
0.5	tynk mineralny

SZ2	
1.5	tynk cementowo-wapienny
24.0	blocczki z betonu komórkowego
15.0	styropian
0.5	tynk mineralny

SZ3	
-----	--

1.3	tylnik cementowo-wapniowy	
24.0	blocki z betonu komórkowego	
15.0	styropian	
	zoprawa klejowa na siatce	
2.0	szczelina powietrzna	
1.9	licówka drewniana na ruszcie	

SZ4	ŚCIANY BOCZNE LUKARNY
2.5	płyta g-k 2x1,25cm
	paroizolacja
3.5	ruszt. pod płyty g-k
14.0	wełna min. między elementami konstrukcyjnymi ściany
	wiatroizolacja
2.0	sklejka wodoodporna
8.0	styropian
0.5	tynk mineralny
SW1	
1.5	tynk cementowo-wapienny
12.0	bloczki z betonu komórkowego
1.5	tynk cementowo-wapienny

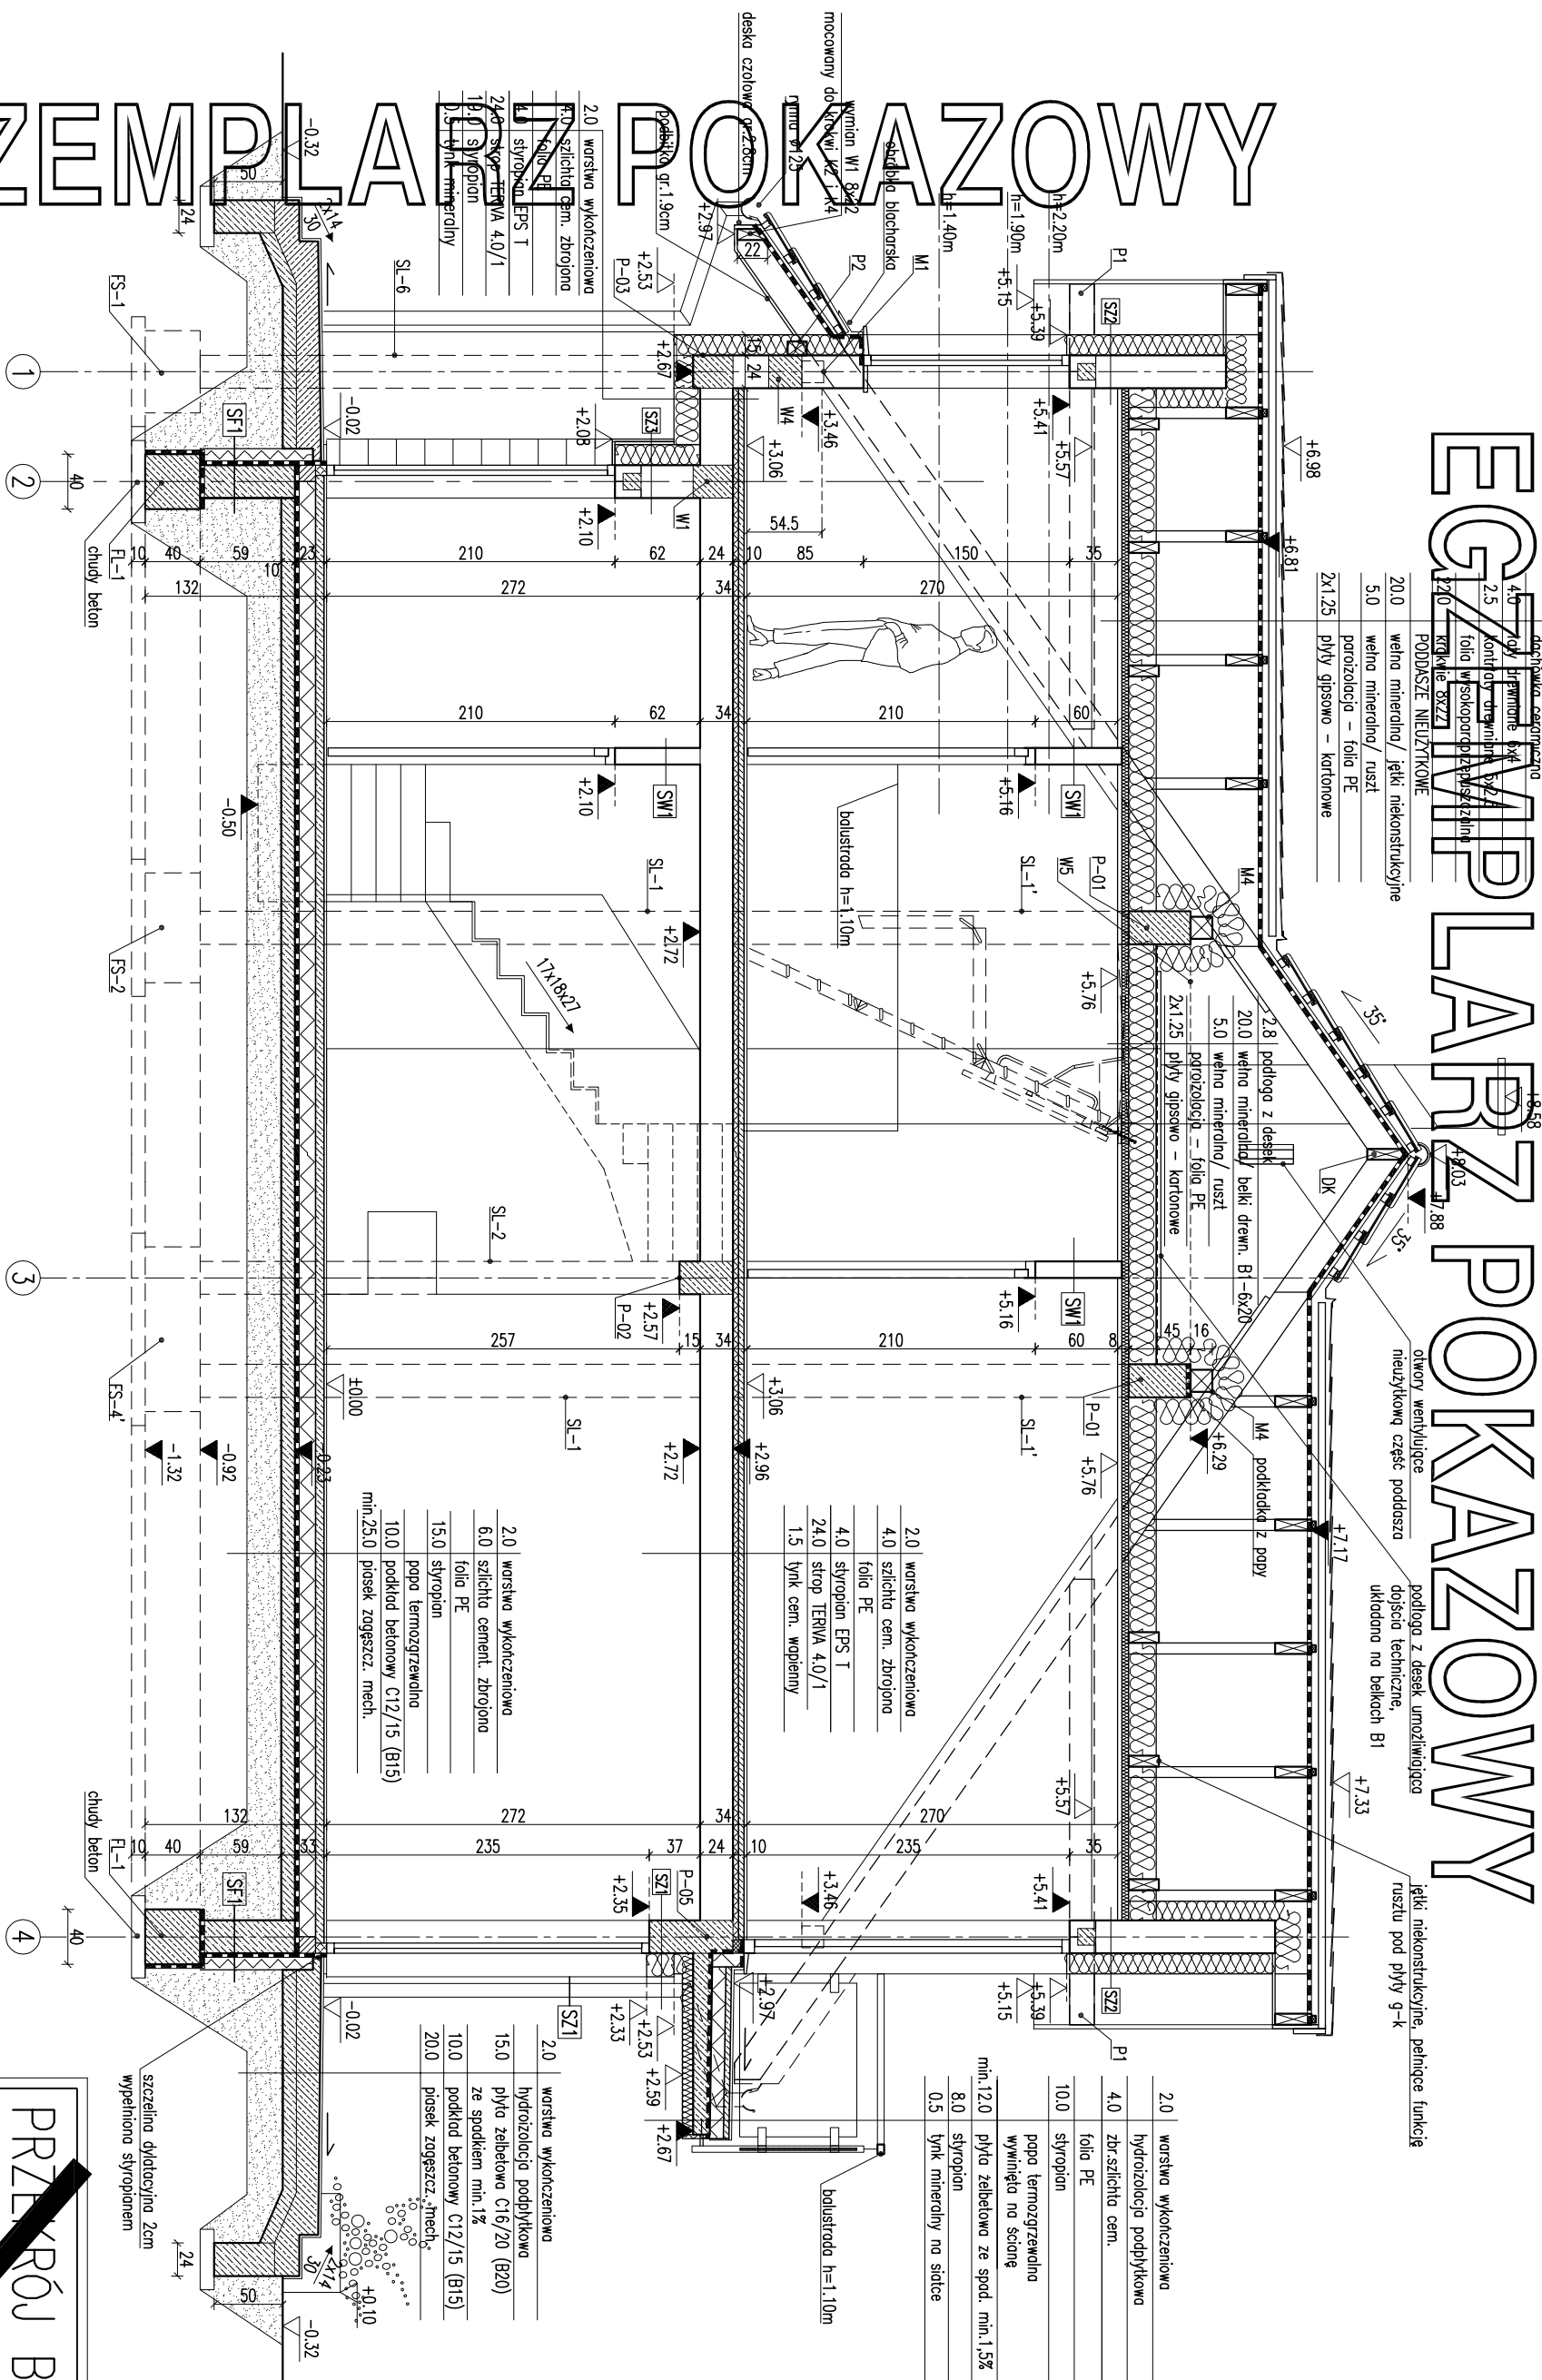

EGZEMPLARZ PROKAZOWY

Uwaga:

Pierwsze warstwy ścian zewnętrznych (do poziomu min. 50cm nad terenem);

wykonac z cegly pełnej klasy 15 na zaprawie cem-wap. marki M5.

dostosować na budowie po wyborze producenta stolarki.

EGZEMPLARZ POKAZOWY

CHRONIONY PRAWEM AUTORSKIM

NIE MOŻE BYĆ SPRZEDAWANY

**ORAZ STANOWIĆ LEGALNEJ PODSTAWY
POZWOLENIA NA BUDOWE I INNYCH DECYZJI**

Powielanie i kopiowanie bez zezwolenia zabronione

Ustawa z dn: 4 lutego 1994r. (t.j.edn. Dz.U. z 2000r. Nr.80 poz.904

[illegible]