


EGZEMPLARZ POKAZOWY

EGZEMPLARZ POKAZOWY

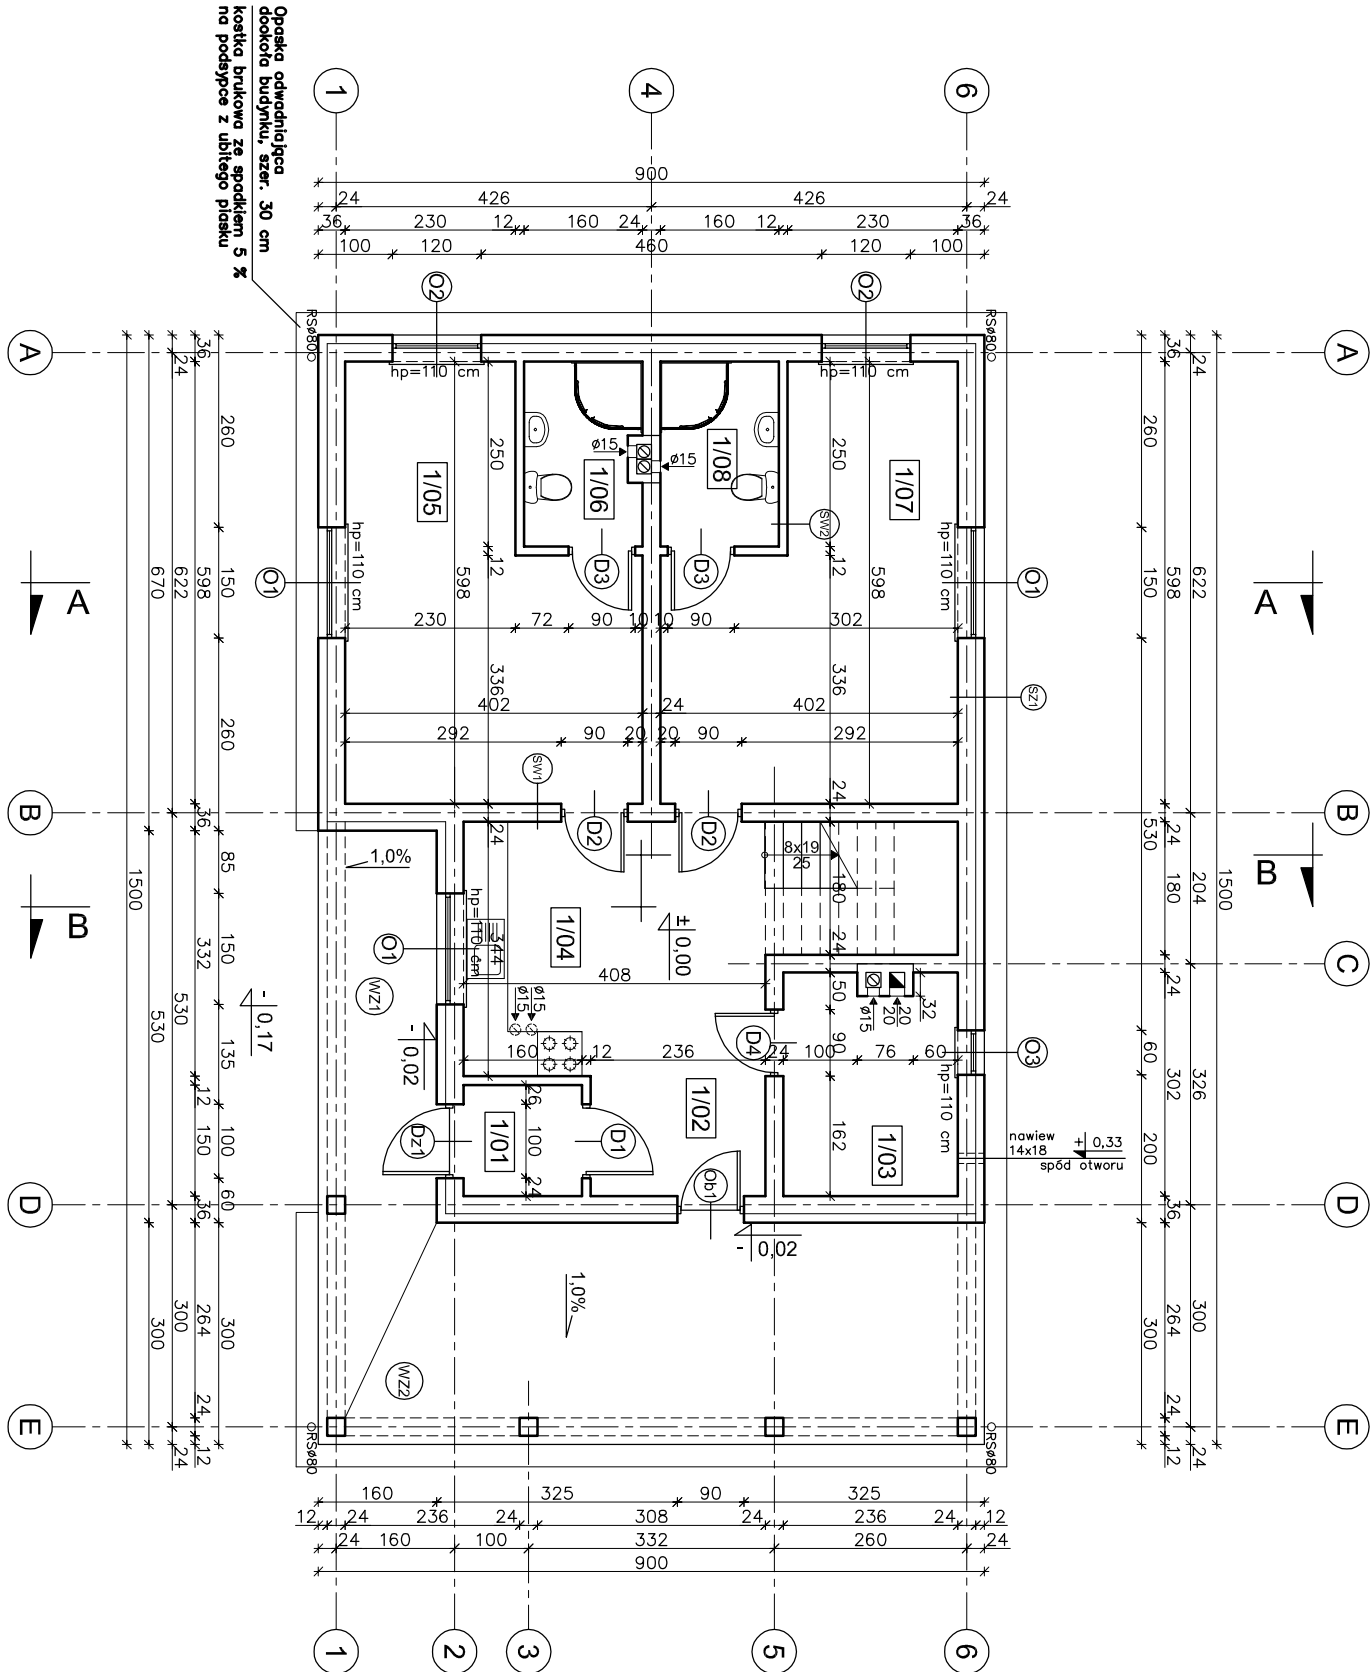

POW. UŻYTKOWA PARTERU 77,51 m²

W CELU ZAPOBIEŻENIA DESTRUKCJI
GRUNTU WOKÓŁ BUDYNKU ZALECA SIĘ
ZASTOSOWANIE STUDZIENEK CHŁONNYCH
PRZY OPASCE ODWADNIĄJĄCEJ

SZ1	
TYNK CEM.-WAP.	1,5cm
BLOCZEK GAZOBETONOWY "600"	24cm
STYROPIAN EPS 70-040	12cm
TYNK CIENKOWARSTWOWY	

SW1	
TYNK CEM.-WAP.	1,5cm
BLOCZEK GAZOBETONOWY "600"	24cm
TYNK CEM.-WAP.	1,5cm

EGZEMPLARZ POKAZOWY
CHRONIONY PRAWEM AUTORSKIM

NIE MOŻE BYĆ SPRZEDAWANY
WYKORZYSTANY DO INNYCH
POZWOLEŃ NA BUDOWĘ LINIOWYCH DECYZJI

BLOCZEK
GAZOBETONOWY "600"

GAZOBETONOWY "600"

TYNK CEM.-WAP.





















nr rys: A - 2

Skala: 1:100


Data: