


# EGZEMPLARZ POKAZOWY

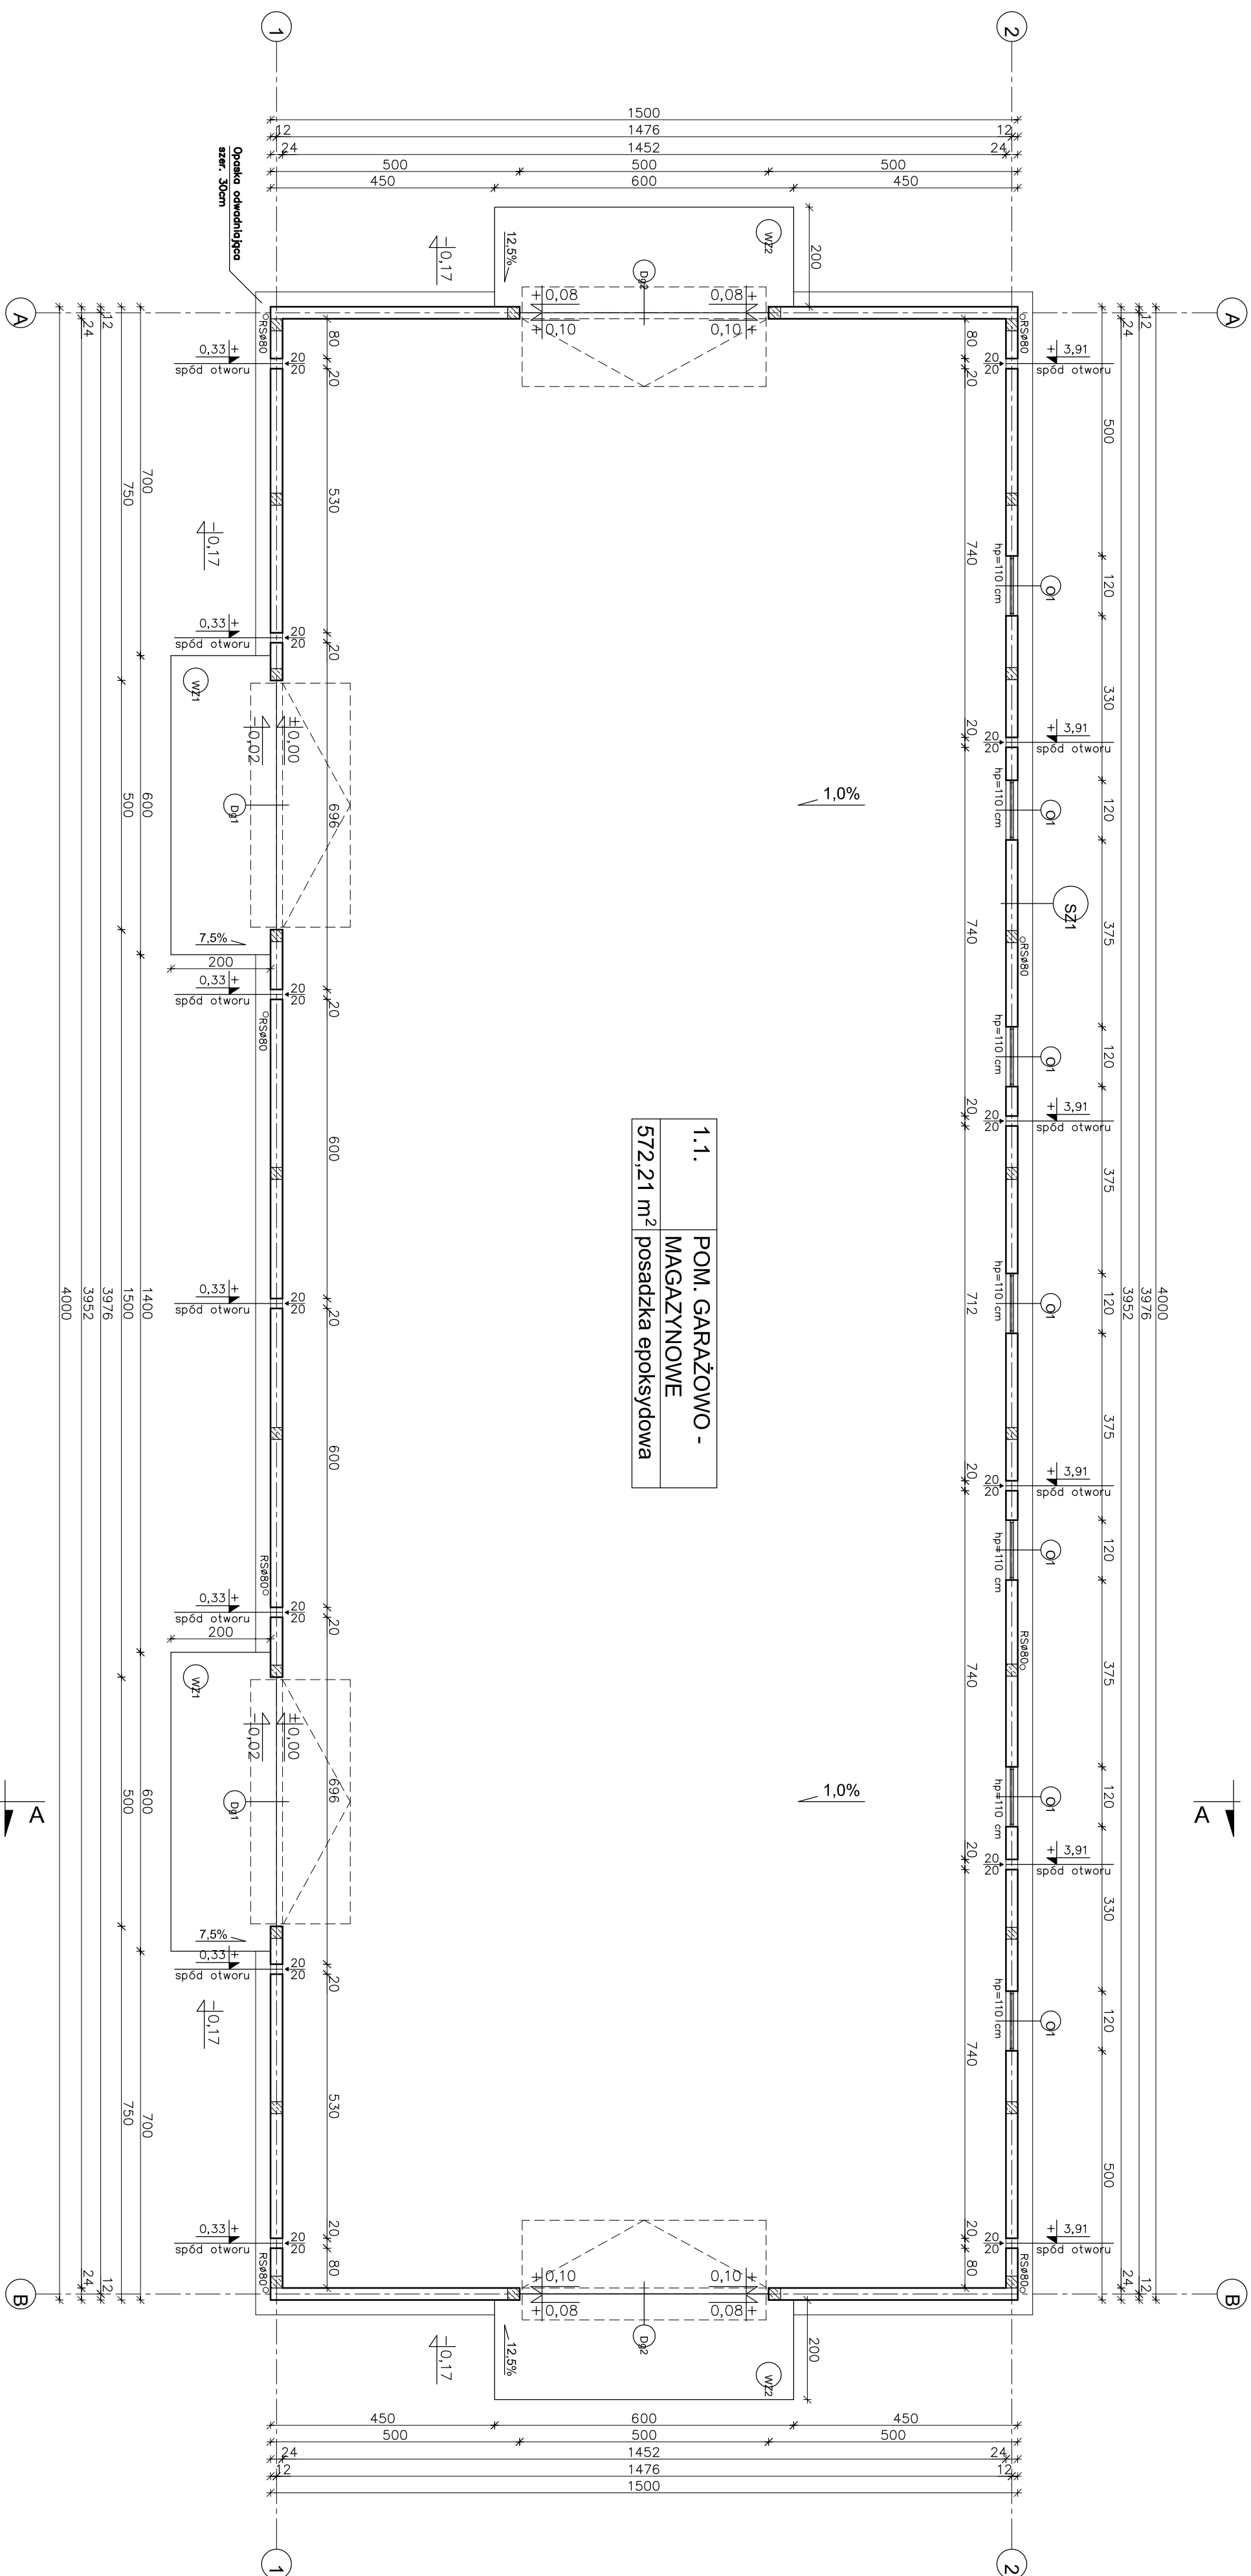

|                       |                               |
|-----------------------|-------------------------------|
| 1.1.                  | POM. GARAŻOWO -<br>MAGAZYNOWE |
| 572,21 m <sup>2</sup> | posadzka epoksydowa           |

|                               |       |
|-------------------------------|-------|
| SZ1                           |       |
| TYNK CEM. – WAP.              | 1,5cm |
| BLOCZEK<br>GAZOBETONOWY "600" | 24cm  |
| TYNK CIENKOWARSTWOWY          |       |

|     |                                                                                 |         |
|-----|---------------------------------------------------------------------------------|---------|
| WZ1 | WYLECIENIE CEMENTU ZE SPADKIEK<br>7,5% ZBRUONIA SIATKĄ<br>Z PRĘTÓW Ø6mm CO 10cm | 21–6cm  |
|     | BETON B15                                                                       | 10cm    |
|     | MEMBRANA KUBEŁKOWA<br>(KUBEŁKAMI DO DOŁU) LUB FOLIA PE<br>ZMIR. PLUKANY         |         |
|     | 0 UZIARNIENIU 8–16mm                                                            | 20–30cm |
|     | GRUNT RODZIMY PO ZDUĆCIU HUMUSU                                                 |         |

[illegible]

|   |  |                                        |  |
|---|--|----------------------------------------|--|
|  <h1>nowy dom</h1> |  | 26-200 Kąkiszka<br>ul. Kąkiszowska 18B |  |
| projekty budowlane                                                                                  |  | ul. Kąkiszowska 18B                    |  |
| BUDYNIAK GARŻOWO-MAGIELNY                                                                           |  | BUDYNIAK GARŻOWO-MAGIELNY              |  |
| INWESTOR:                                                                                           |  | GMC 05                                 |  |
| LOKALIZACJA:                                                                                        |  |                                        |  |
| BRANŻA:                                                                                             |  | A R C H I T E K T U R A                |  |
| TYTUŁ RYS:                                                                                          |  | RZUT PLANU                             |  |
| PROJEKTOWAŁ:                                                                                        |  | Inż. Dariusz Fobrowski                 |  |
| OPRACOWAŁ:                                                                                          |  | mgr inż. Artur Droboszyński            |  |
| ADAPTOWAŁ:                                                                                          |  | Podpis:                                |  |
|   |  | Data:                                  |  |
|   |  | Stadium: P B                           |  |
|   |  | nr rys:                                |  |
|   |  | Data: 10-2008                          |  |
|   |  | A - 2                                  |  |
|   |  | Skala: 1:100                           |  |