


EGZEMPLARZ POKAZOWY

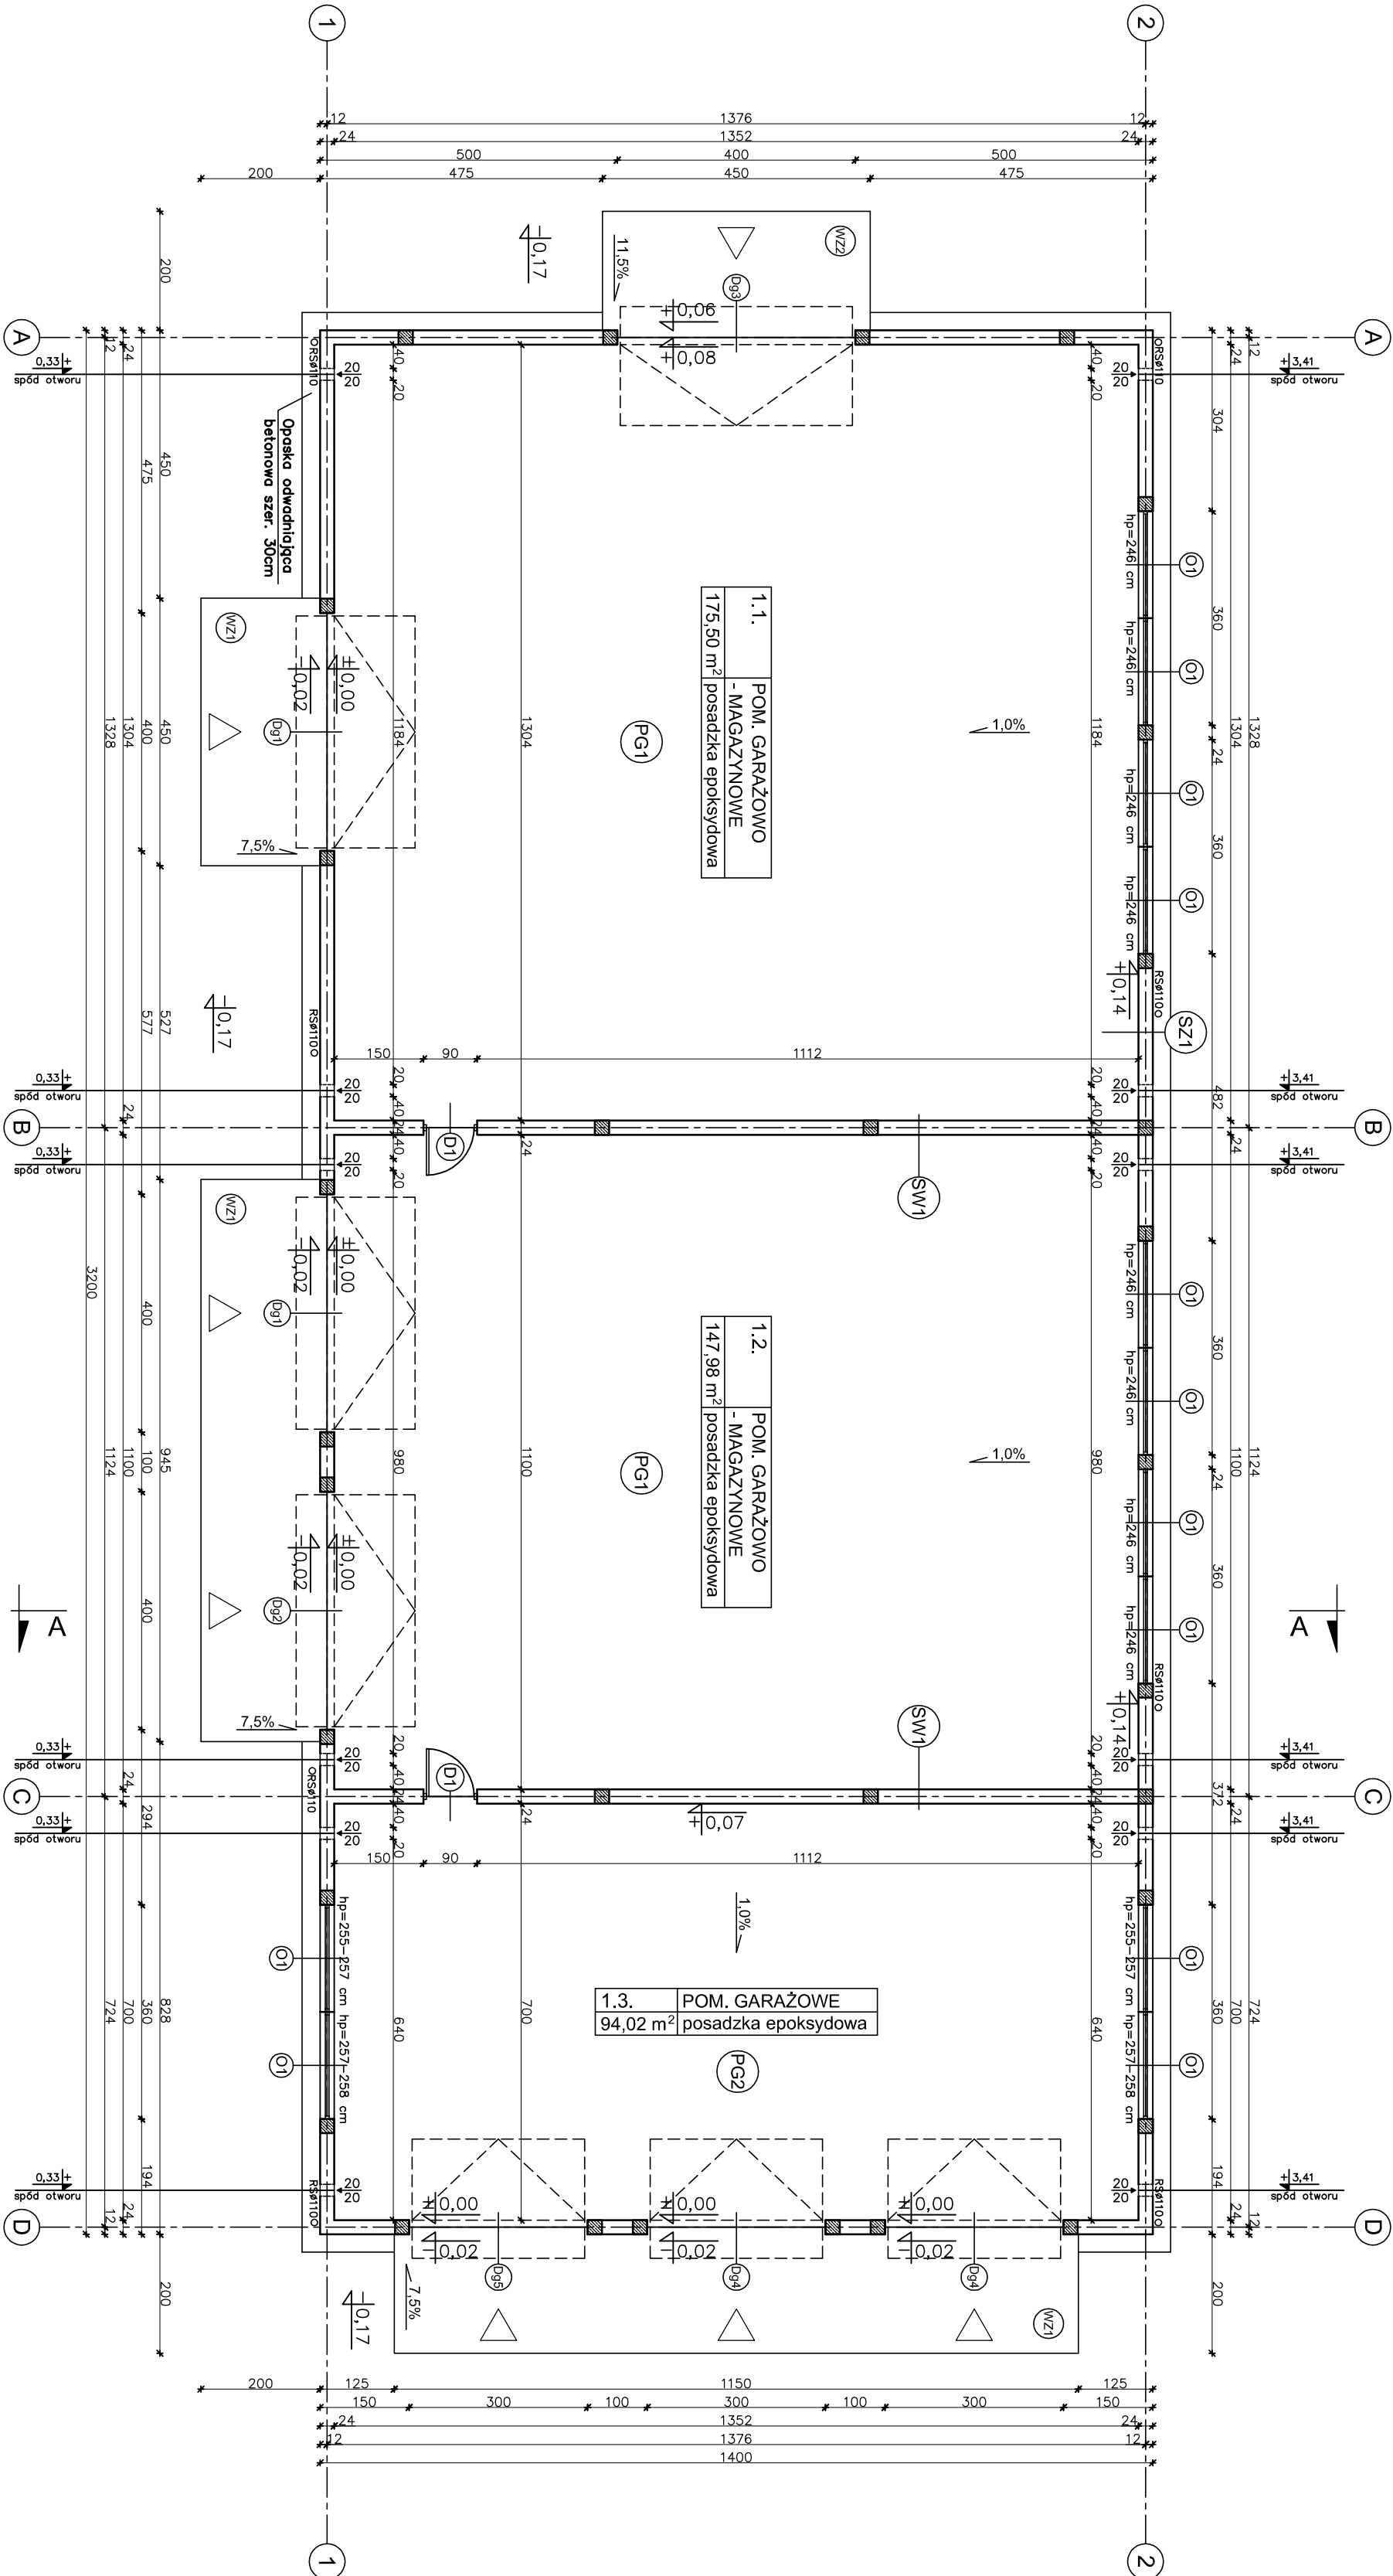

SZ1	
WNÓK CEM. - WAP.	1,5cm
WNÓK CEM. - WAP.	1,5cm
WNÓK CEM. - WAP.	1,5cm
WNÓK CEM. - WAP.	1,5cm
WNÓK CEM. - WAP.	1,5cm
WNÓK CEM. - WAP.	1,5cm

PG 1	
WNÓK CEM. - WAP.	1,5cm
WNÓK CEM. - WAP.	1,5cm
WNÓK CEM. - WAP.	1,5cm
WNÓK CEM. - WAP.	1,5cm
WNÓK CEM. - WAP.	1,5cm
WNÓK CEM. - WAP.	1,5cm

PG 2	
WNÓK CEM. - WAP.	1,5cm
WNÓK CEM. - WAP.	1,5cm
WNÓK CEM. - WAP.	1,5cm
WNÓK CEM. - WAP.	1,5cm
WNÓK CEM. - WAP.	1,5cm
WNÓK CEM. - WAP.	1,5cm

WZ1	
WNÓK CEM. - WAP.	1,5cm
WNÓK CEM. - WAP.	1,5cm
WNÓK CEM. - WAP.	1,5cm
WNÓK CEM. - WAP.	1,5cm
WNÓK CEM. - WAP.	1,5cm
WNÓK CEM. - WAP.	1,5cm

WZ2	
WNÓK CEM. - WAP.	1,5cm
WNÓK CEM. - WAP.	1,5cm
WNÓK CEM. - WAP.	1,5cm
WNÓK CEM. - WAP.	1,5cm
WNÓK CEM. - WAP.	1,5cm
WNÓK CEM. - WAP.	1,5cm

UWAGA:
Wszystkie powierzchnie policzone
wg PN-ISO 9836:1997

W CELU ZAPOBIEŻENIA DESTRUKCJI
GRUNTU WOKÓŁ BUDYNKU ZALECA SIĘ
ZASTOSOWANIE STUDZIENIEK CHŁONNYCH
PRZY OPASCE ODWADNIĄCEJ

EGZEMPLARZ POKAZOWY
CHRONIONY PRAWEM AUTORSKIM

NIE MOŻE BYĆ SPRZEDAWANY
ORAZ STANOWIĆ LEGALNEJ PODSTAWY
POZWOLENIA NA BUDOWĘ I INNYCH DECYZJI

Powielanie i kopiowanie bez zezwolenia zabronione
Ust. z dn. 4 lipca 1994r.
(tekst jedn. Dz. U. z 2000r. Nr 80 poz. 304)

nowy dom	26-200 kłmiskie
projekty budowlane	ul. Mazarowska 18
INWESTOR:	BUDYNEK GARAŻOWO-MAGAZYNOWY GMC 10
LOKALIZACJA:	
BRANŻA:	A R C H I T E K T U R A
TYTUŁ RYS:	RZUT PAKTERU
PROJEKTOWAŁ:	inż.yszard Fabrowski
OPRACOWAŁ:	mjr inż. Artur Doruchowski
ADRES:	
Podpis:	
Data:	
nr rys:	A-2
Skala:	1:100

EGZEMPLARZ POKAZOWY

EGZEMPLARZ POKAZOWY

EGZEMPLARZ POKAZOWY