


EGZEMPLARZ OKAZOWY

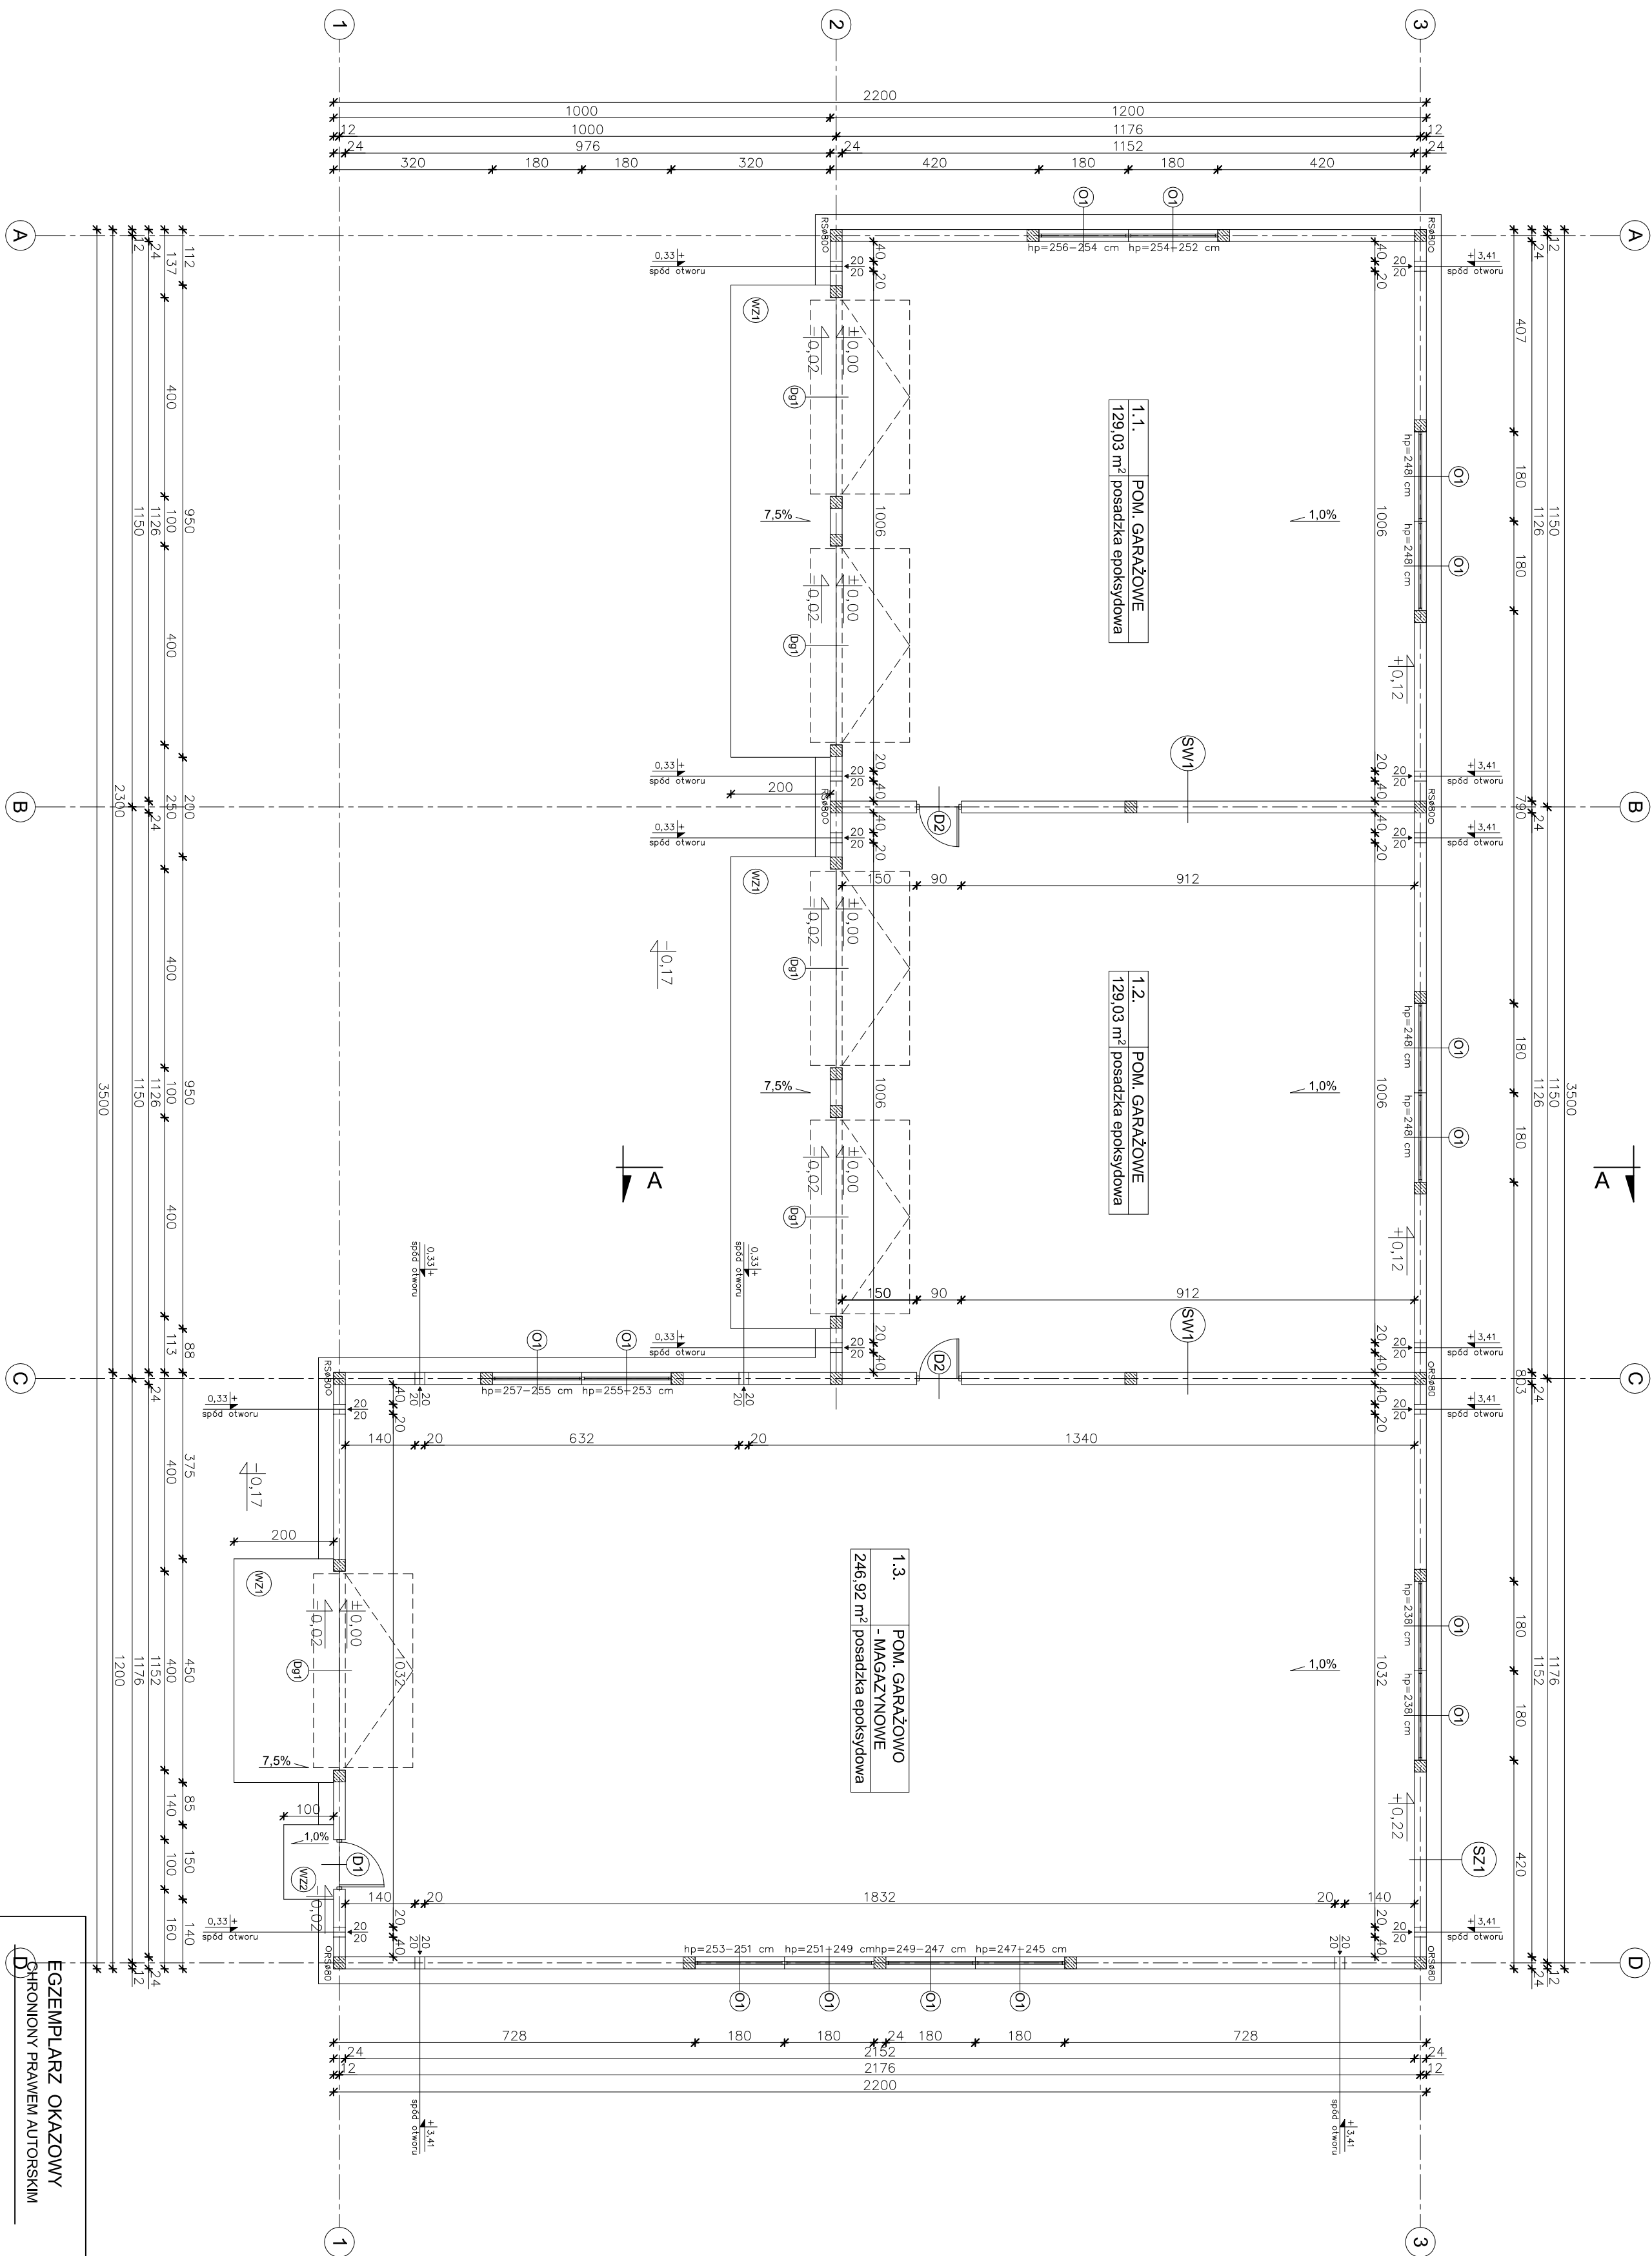

SZ1	
TYNK CEM. – WAP.	1,5cm
BLOCZEK GAZOBETONOWY "600"	24cm
TYNK CIENKOWARSTWOWY	

SW1	
TYNK CEM. – WAP.	1,5cm
BLOCZEK GAZOBETONOWY "600"	24cm
TYNK CEM. – WAP.	1,5cm

WZ1	WYLECIENIE CEMENTU ZE SPADKIEK 7,5% ZBROJONA SIATKA Z PRĘTÓW Ø6mm CO 10cm	21-6cm
	BETON B15	10cm
	MEMBRANA KUBIEŁKOWA (KUBIEŁKARI DO DOKU) LUB FOLIA PE ZWAR PUŁKANY	
	0 UZAROBNIENIU 8-16mm	20-30cm
	GRUNT RODZIMY PO ZDŁĘCIU HUNUSU	

EGZEMPLARZ OKAZOWY

EGZEMPLARZ OKAZOWY

