


EGZEMPLARZ POKAZOWY

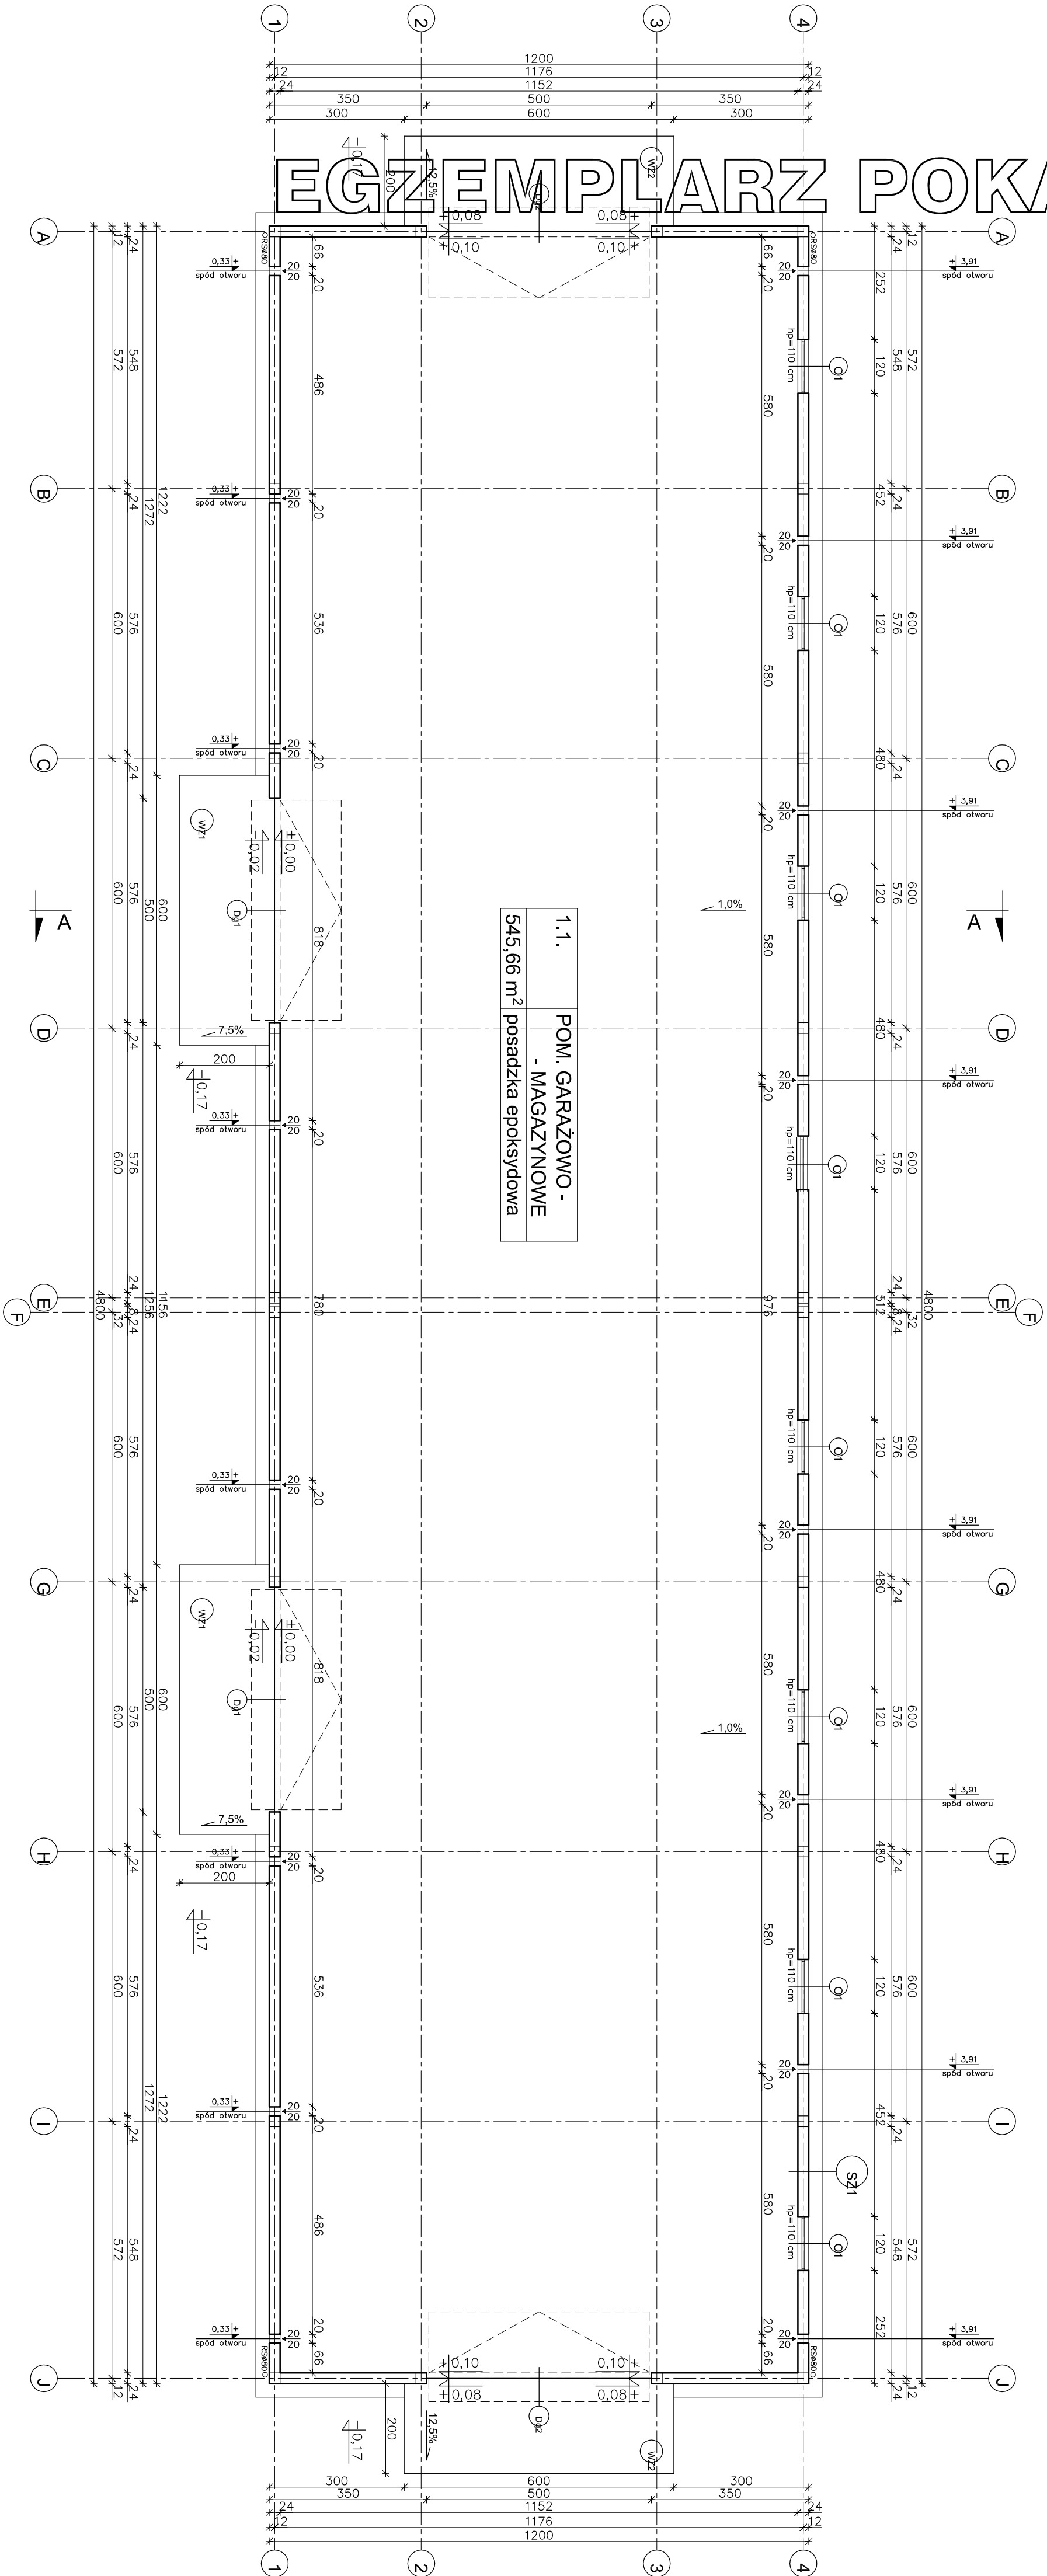

W CELU ZAPOBIEŻENIA DESTRUKCJI
GRUNTU WOKÓŁ BUDYNKU ZALECA SIĘ
ZASTOSOWANIE STUDZIENEK CHŁONNYCH
PRZY OPASCE ODWADNIAJĄCEJ

SZ1	
TYNK CEM. – WAP.	1,5cm
BŁOCZEK GAZOBETONOWY "600"	24cm
TYNK CIENKOWARSTWOWY	

WZ1	WYLEWKA CEMENT. ZE SPADKIEM 7,5% ZBROJONA SIATKĄ Z PRĘTÓW Ø6mm KCl 10cm	21-6cm 10cm
	MEMBRANA KUBEKOWA (KUBEKAMI DO DOŁU) LUB FOLIA PE ZMIR. PŁYKANY	
	GRUNT RODZIMY PO ZDUJECIU HUMUSU O UZIARNIENIU 8-16mm	20-30cm

W22	WYLETKA CEMENT, ZE SPADKIEK 12,5% ZBRUJONA SIATKA Z PRĘTÓW Ø6mm CO 10cm	31–6cm 10cm
	BETON B15	
	MEMBRANA KUBEKOWA (KUBEKAMI DO DOŁU) LUB FOLIA PE ZWR PLUKANY	
	GRUNT RODZIMY PO ZDUJCIU HUMUSU O UZIARNIENIU 8–16mm	20–30cm

EGZEMPLARZ POKAZOWY
CHRONIONY PRAWEM AUTORSKIM

**NIE MOŻE BYĆ SPRZEDAWANY
ORAZ STANOWIĆ LEGALNEJ PODSTAWY
POZWOLENIA NA BUDOWĘ I INNYCH DECYZJI**

Powielanie i kopiowanie bez zezwolenia zbrodnicze
Ust. z dn. 1. lutego 1994r.
(tekst jedn. Dz.U. z 2000r. N 80 poz. 904)

Pieczątka z najdłużej na wszystkich stronach dokumentacji

 nowy dom		26-200 Końskie ul. Kasanowska 15	
projekty budowlane			
BUDNIEK GARAZOWO-MAGAZYNOWY GMC 13			
Temat:	Investor:		
	Lokalizacja:		
Bruttoz:	A R C H I T E K T U R A		
Typu rys:	RZUT PAMIĘTU		
Projektował:	Inż. Ryszard Fobrowski		
	ul. bud. 27/66		
Opisowość:	mgr inż. Artur Dorociński		
Adresator:			
Podpis:	Data:		
		Stadium:	PE
		Data:	06-2008
		nr rys:	A - 2
		Skala:	1:100