


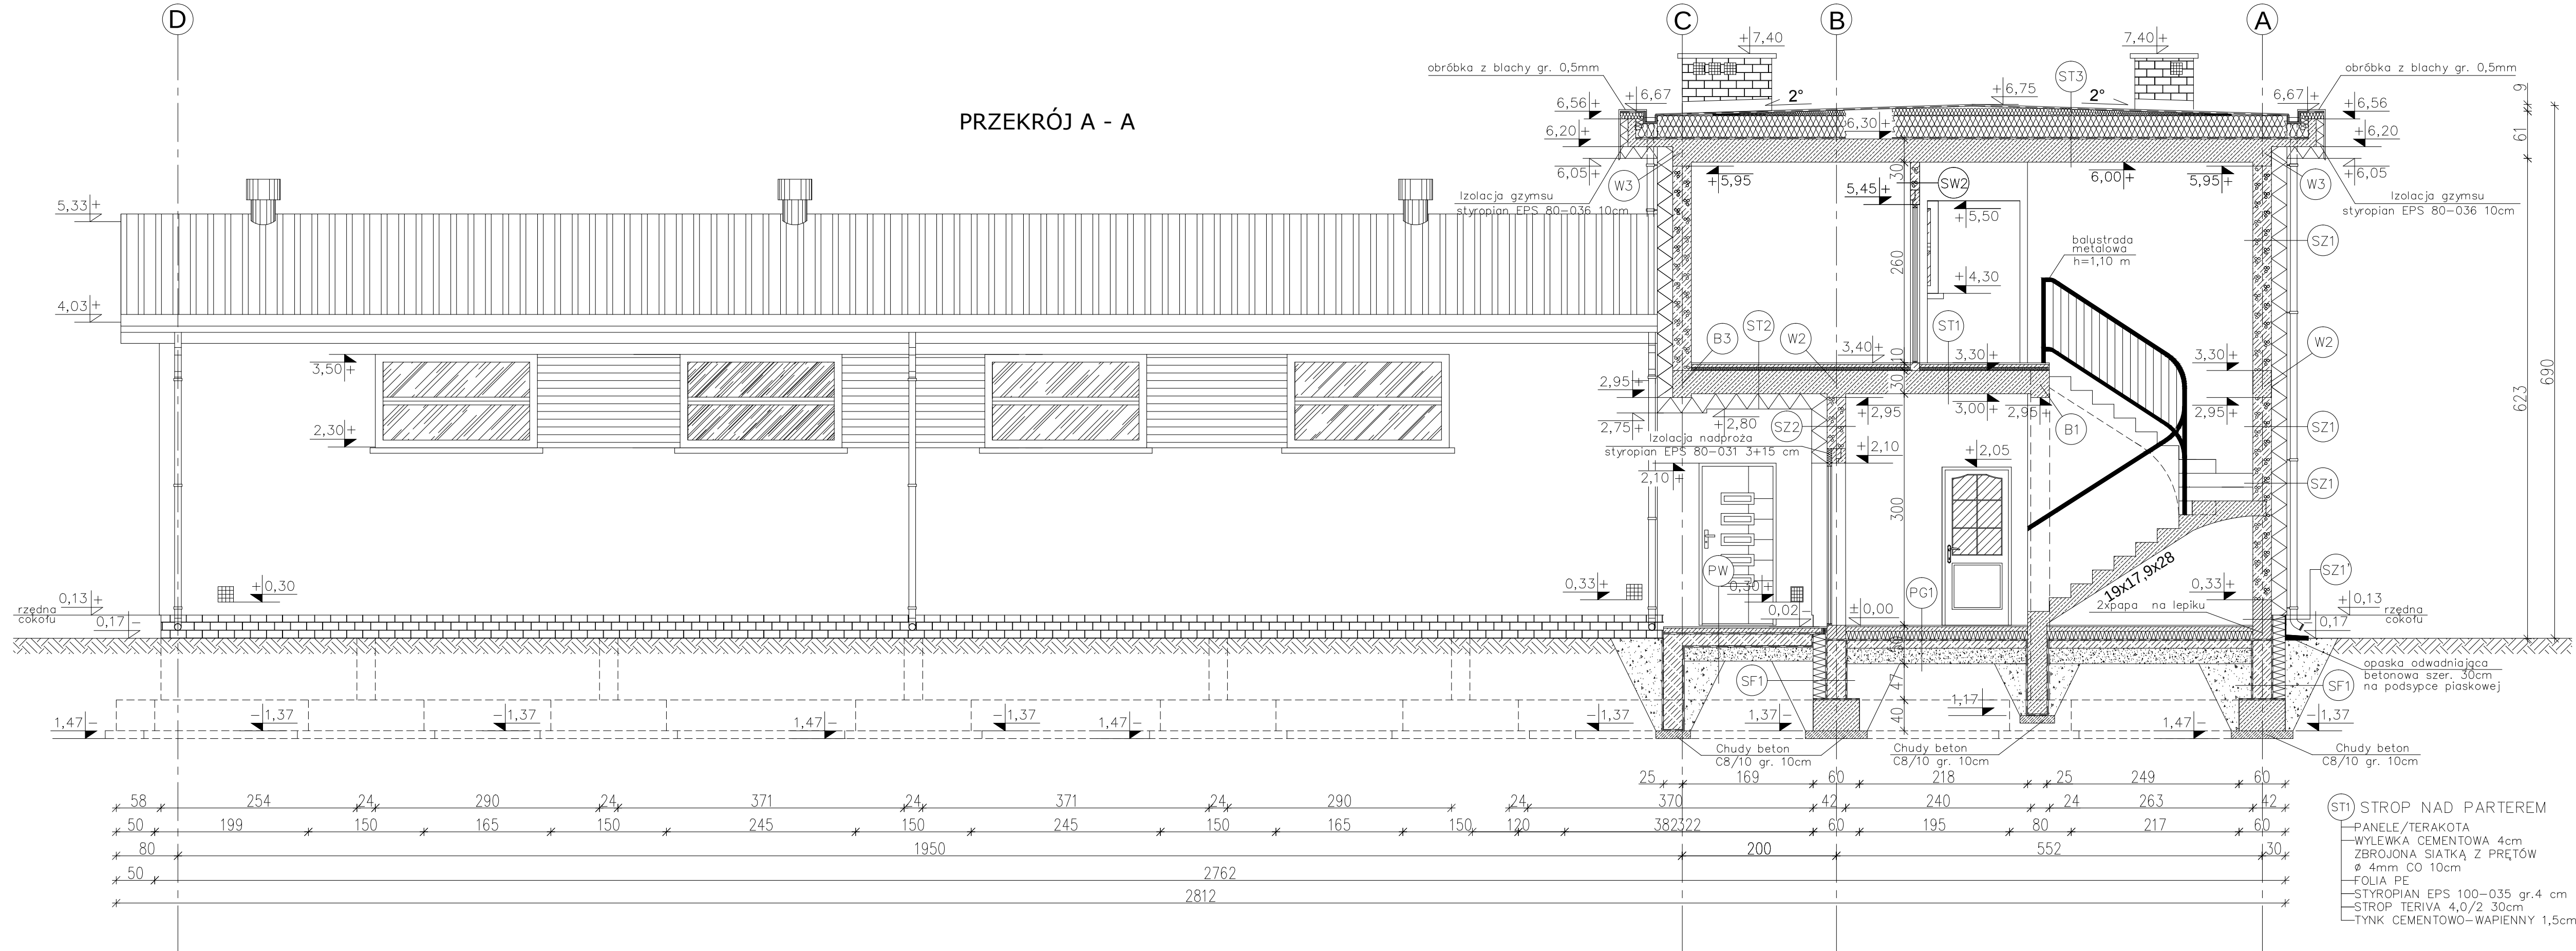

- SZ1 ŚCIANA ZEWNĘTRZNA**
(od rzędnej +0,33m)
- TYNK CEMENTOWO-WAPIENNY 1,5cm
- BŁOCZKI GAZOBETONOWE "600" 24cm
- STYROPIAN EPS 70-031 20cm
- TYNK STRUKTURALNY
- WSPÓŁCZYNNIK PRZENIKANIA CIEPŁA U=0,124W/m²K
- SZ1' ŚCIANA ZEWNĘTRZNA**
(do rzędnej +0,13m)
- TYNK CEMENTOWO-WAPIENNY 1,5cm
- BŁOCZKI KERAMZYTOBETONOWE 24cm
(do rzędnej +0,33m)
- MASA ASFALTOWO-KAUCZUKOWA (3x)
- STYROPIAN XPS 300 18cm
- NA ZAKŁAD
- ZAPRAWA KLEJOWA NA SIATCE
- PŁYTKI KLINKIEROWE
- WSPÓŁCZYNNIK PRZENIKANIA CIEPŁA U=0,177W/m²K
- SZ2 ŚCIANA ZEWNĘTRZNA**
- TYNK CEMENTOWO-WAPIENNY 1,5cm
- BŁOCZKI GAZOBETONOWE "600" 24cm
- STYROPIAN EPS 70-031 20cm
- PŁYTKI KLINKIEROWE
- WSPÓŁCZYNNIK PRZENIKANIA CIEPŁA U=0,124W/m²K
- SW1 ŚCIANA WEWNĘTRZNA NOŚNA**
- TYNK CEMENTOWO-WAPIENNY 1,5cm
- BŁOCZKI GAZOBETONOWE "600" 24cm
- TYNK CEMENTOWO-WAPIENNY 1,5cm
- SW2 ŚCIANA WEWNĘTRZNA DZIAŁOWA**
- TYNK CEMENTOWO-WAPIENNY 1,5cm
- BŁOCZKI GAZOBETONOWE "500" 12cm
- TYNK CEMENTOWO-WAPIENNY 1,5cm
- SF1 ŚCIANA FUNDAMENTOWA**
- MASA ASFALTOWO-KAUCZUKOWA (3x) po obu stronach ścian fundamentowej
- BŁOCZKI BETONOWE 24cm
- STYROPIAN XPS 300 18cm
- NA ZAKŁAD
- WSPÓŁCZYNNIK PRZENIKANIA CIEPŁA U=0,191W/m²K
- ST1 STROP NAD PARTEREM**
- PANELE/TERAKOTA
- WYLEWKA CEMENTOWA 4cm
- ZBROJONA SIATKĄ Z PRĘTÓW ø 4mm CO 10cm
- FOLIA PE
- STYROPIAN EPS 100-035 gr.4 cm
- STROP TERIVA 4,0/2 30cm
- TYNK STRUKTURALNY
- WSPÓŁCZYNNIK PRZENIKANIA CIEPŁA U=0,122W/m²K
- ST2 STROP NAD PODCIENIEM**
- PANELE/TERAKOTA
- WYLEWKA CEMENTOWA 4cm
- ZBROJONA SIATKĄ Z PRĘTÓW ø 4mm CO 10cm
- FOLIA PE
- STYROPIAN EPS 100-035 gr.4 cm
- STROP TERIVA 4,0/2 30cm
- STYROPIAN EPS 70-031 20cm
- TYNK STRUKTURALNY
- WSPÓŁCZYNNIK PRZENIKANIA CIEPŁA U=0,122W/m²K
- ST3 STROPDACH NAD PIĘTREM**
(spadek połaci 2°)
- TERMOZGRZEWAŁNA PAPA WIERZCHNIEGO KRYCIA
- PAPA PODKŁADOWA
- WEŁNA MINERALNA TWARDA GR. 15+15+(0-12)cm UKŁADANA W TRZECH WARSTWACH PROSTOPADŁYCH DO SIEBIE
- PAROIZOLACJA - PAPA PODKŁADOWA
- STROP TERIVA 4,0/2 30cm
- TYNK CEMENTOWO-WAPIENNY 1,5cm
- WSPÓŁCZYNNIK PRZENIKANIA CIEPŁA U=0,115W/m²K
- PG1 PODŁOGA NA GRUNCIE**
- TERAKOTA/PANELE PODŁOGOWE 2cm
- WYLEWKA CEMENTOWA 6cm
- ZBROJONA SIATKĄ Z PRĘTÓW ø 4mm CO 10cm
- FOLIA PCV
- STYROPIAN EPS 100-035 12cm
- PAPA TERMOZGRZEWAŁNA
- WYLEWKA BETONOWA C12/15 10cm
- ZBROJONA SIATKĄ Z PRĘTÓW ø8 ZE STALI AII(18G2) O ROZSTAWIE 12 cm
- ZAGĘSZCZONA NA MOKRO PODSYPKA ŻWIROWO-PIASKOWA 20 cm
- PG2 PODŁOGA NA GRUNCIE**
- SZLICHTA CEMENTOWA
- WYLEWKA BETONOWA 13cm-5cm (ZE SPADKIEM 1,0%) ZBROJONA SIATKĄ Z PRĘTÓW ø4 CO 10 cm
- FOLIA PE
- STYROPIAN EPS 200-035 12cm
- PAPA TERMOZGRZEWAŁNA
- WYLEWKA BETONOWA C12/15 10cm
- ZBROJONA SIATKĄ Z PRĘTÓW ø8 ZE STALI AII(18G2) O ROZSTAWIE 12cm
- ZAGĘSZCZONA NA MOKRO PODSYPKA ŻWIROWO-PIASKOWA 20 cm

EGZEMPLARZ POKAZAWY CHRONIONY PRAWEM AUTORSKIM		 nowy dom projekty budowlane		26-200 Końskie ul. Kazanowska 18 tel. 41 372 80 36 www.nowydom-projekty.pl
NIE MOŻE BYĆ SPRZEDAWANY ORAZ STANOWIĆ LEGALNEJ PODSTAWY POZWOLENIA NA BUDOWĘ I INNYCH DECYZJI				
Powielanie i kopiowanie bez zezwolenia zabronione Ust. z dn. 4 lutego 1994r. (tekst jedn. Dz. U. z 2000r. Nr 80 poz. 904)				
Pieczęćka znajduje się na wszystkich stronach dokumentacji				
Temat:		BUDYNEK GARAZOWO-MAGAZYNOWY Z CZ. MIESZKALNĄ GMC44		
Inwestor:				
Lokalizacja:				
Branza:		A R C H I T E K T U R A		Stadium: P B
Tytuł rys:		PRZEKRÓJ A - A		Data:
Projektował:		inż. Stanisław Grudziń ul. Bud. 228/KL/72		nr rys: A - 9
Opracował:		mgr inż. Wojciech Sikora		Skala: 1:50
Adaptacja:				Podpis: Data: