

EGZEMPLARZ OKAZOWY

PRZEMIAN


EGZEMPLARZ OKAZOWY

EGZEMPLARZ OKAZOWY

- ST4 STROPODACH NAD POM.
MAGAZYNOWYM
(spadek połaci 15°)
— BLACHA TRAPEZOWA
— ŁATY 5x5cm
— KONTRŁATY 5x2,5cm
— FOLIA PAROPRZEPUSZCZALNA
— WELNA MINERALNA 20cm
— UKŁADANA W DWÓCH WARSTWACH
— POPRZECZNIE DO SIEBIE
— PAROIZOLACJA – FOLIA PCV
— RUSZT METALOWY
— PŁYTY GKF – 2 x 1,25cm
— WSPÓŁCZYNNIK PRZENIKANIA
CIEPŁA U=0,184W/m²K

- PG2 PODŁOGA NA GRUNCIE
— POWŁOKA EPOKSYDOWA
— WYLEWKA BETONOWA 15cm
— ZBRÓJONA SIATKĄ Z PRĘTÓW
Ø 4mm C0 10cm
— FOLIA PCV
— STYROPIAN EPS 200–035 12cm
— 2 x PAPA NA LEPIKU
— WYLEWKA BETONOWA C12/15 10cm
— ZBRÓJONA SIATKĄ Z PRĘTÓW Ø8
— ZE STALI AII(18G2) O ROZSTAWIE 12cm
— ZAGESZCZONY NA MOKRO PIASEK
— (DO WYRÓWNIANIA POZIOMU) 20cm
— WSPÓŁCZYNNIK PRZENIKANIA
CIEPŁA U=0,278W/m²K

- PG3 PODŁOGA NA GRUNCIE
— POWŁOKA EPOKSYDOWA
— WYLEWKA BETONOWA GR.19–15cm
— ZE SPADKIEM 0,5% ZBRÓJONA
— ZBRÓJONA SIATKĄ Z PRĘTÓW
Ø 4mm C0 10cm
— 2 x PAPA NA LEPIKU
— WYLEWKA BETONOWA C12/15 10cm
— ZBRÓJONA SIATKĄ Z PRĘTÓW Ø8
— ZE STALI AII(18G2) O ROZSTAWIE 12cm
— ZAGESZCZONY NA MOKRO PIASEK
— (DO WYRÓWNIANIA POZIOMU) 20cm

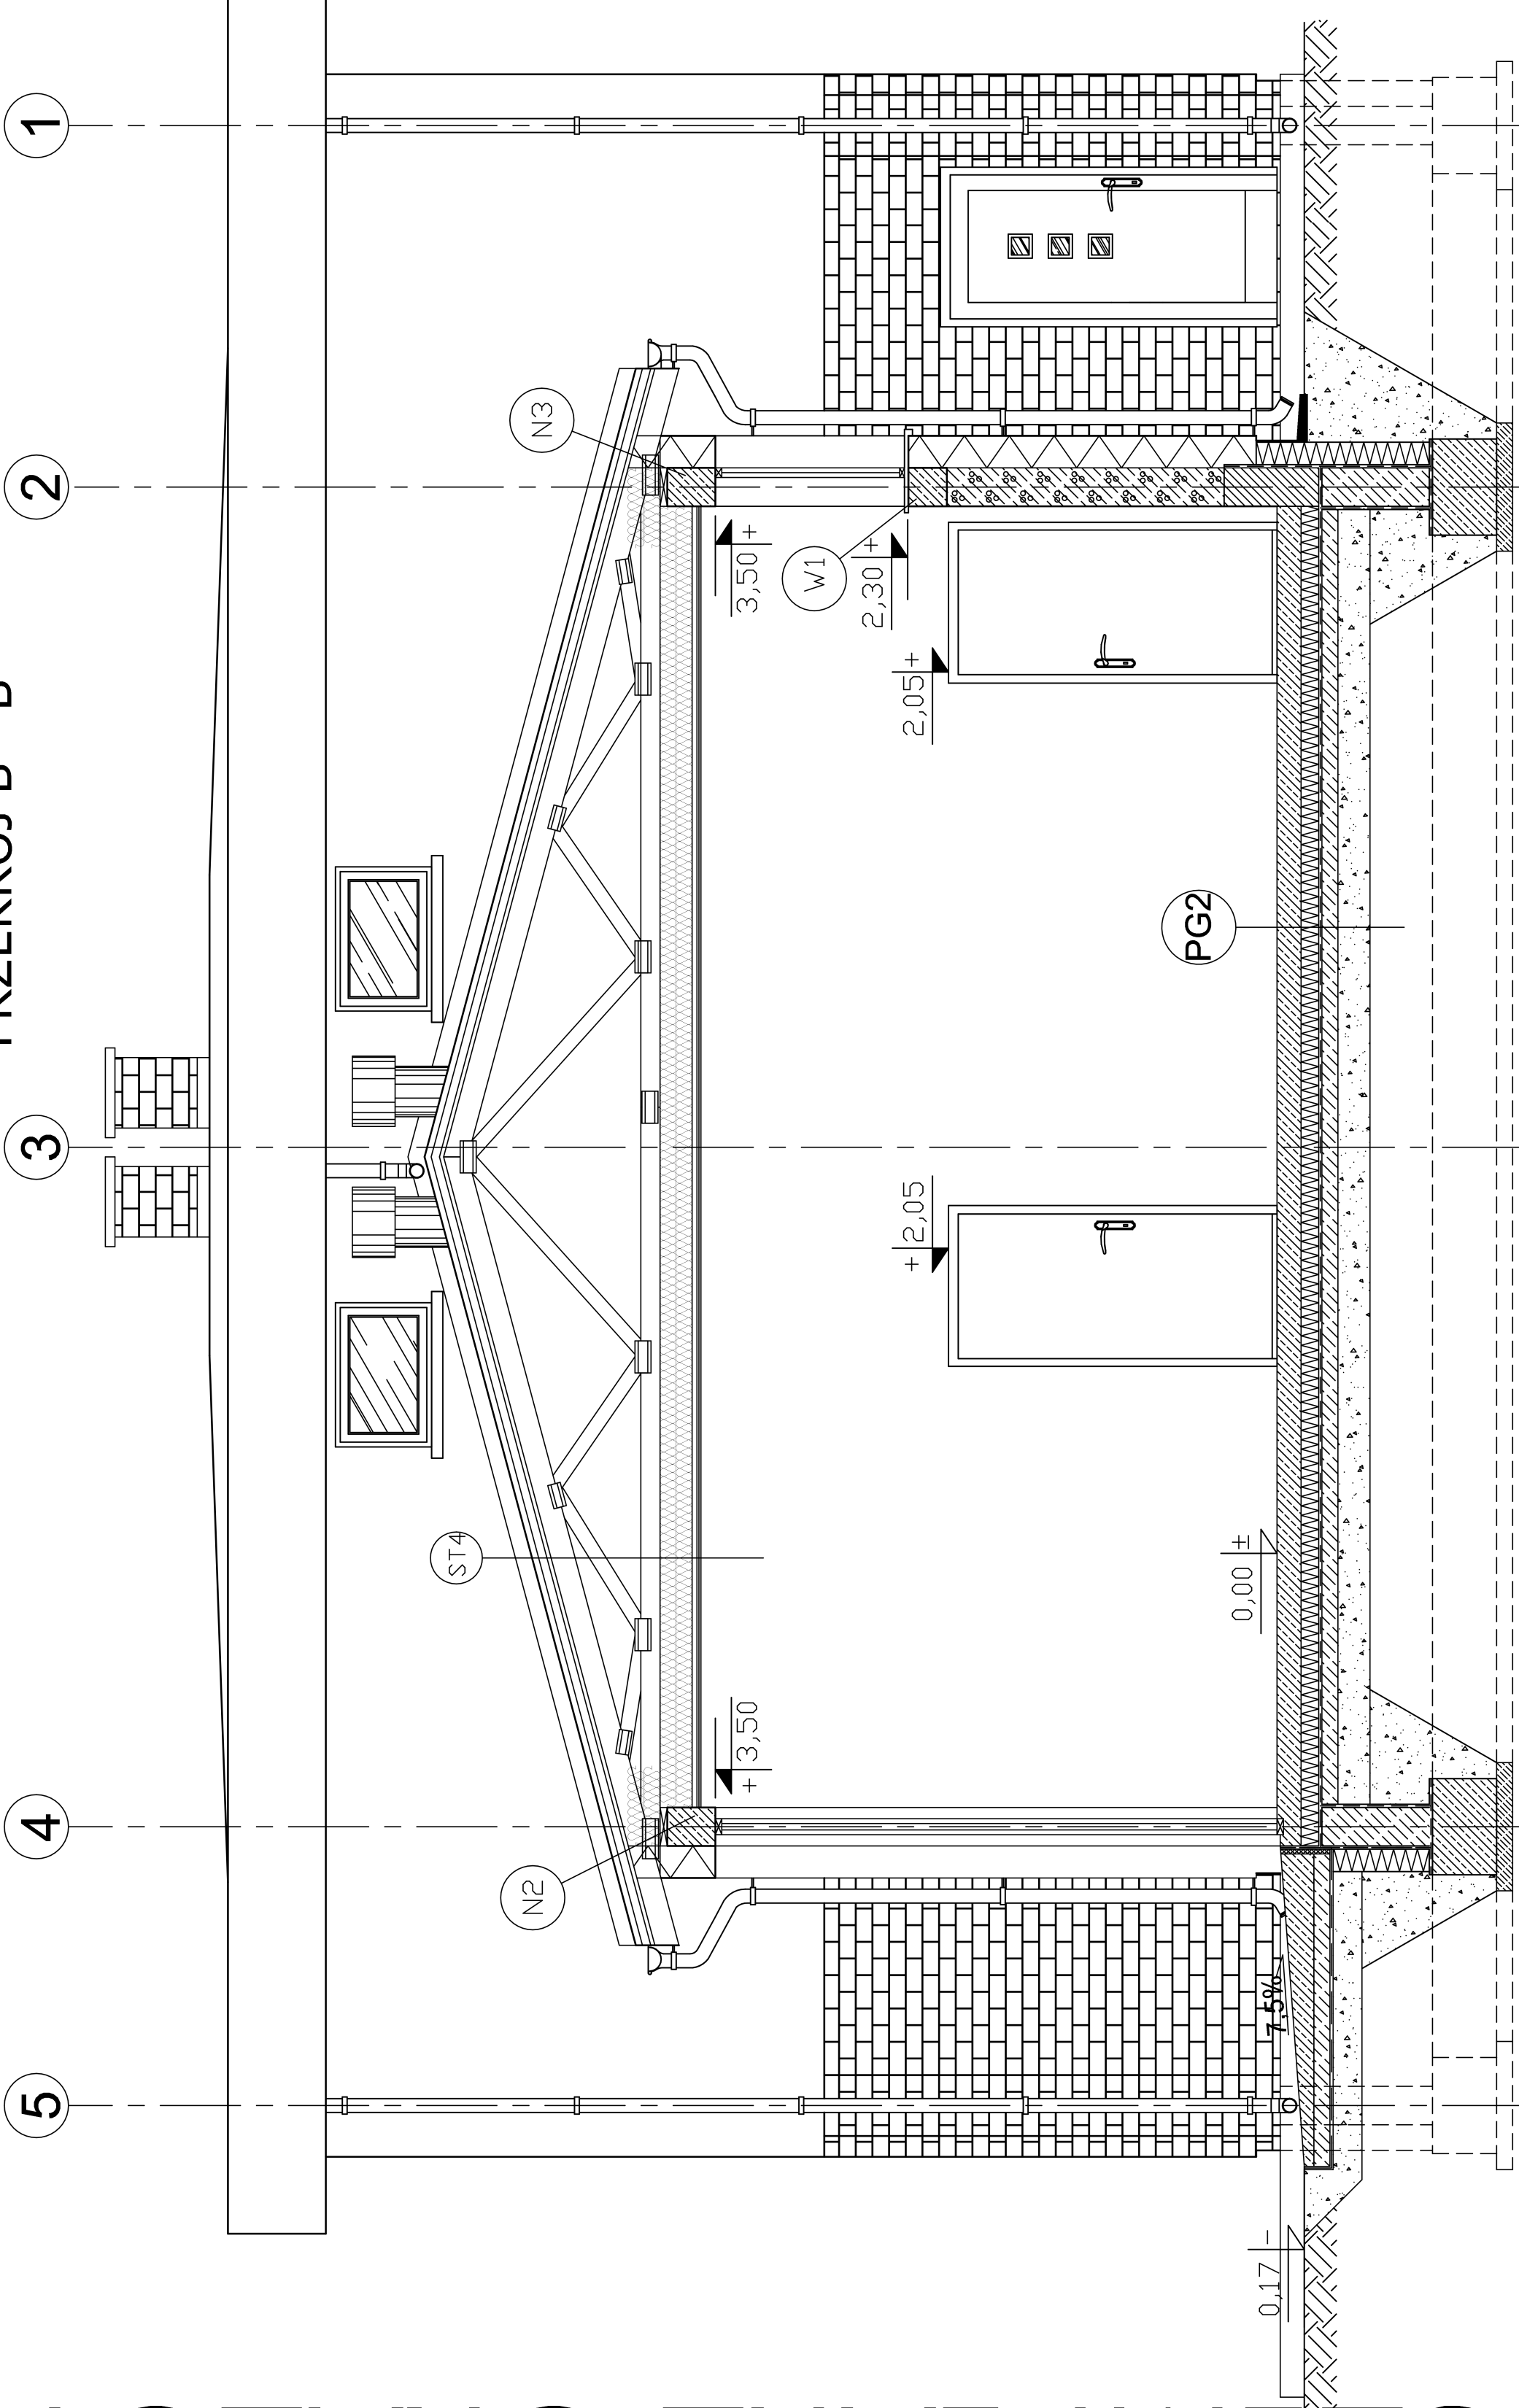

* 60 *	* 114 *	* 60 *	* 776 *	* 60 *	* 166 *	* 60 *
2 * 40 *	134 *	* 40 *	812 *	* 40 *	186 *	* 40 *
* 30 *	174 *	* *	836 *	* 30 *	226 *	* 30 *
* *	174 *	* *	896 *	* *	* *	* *
* *			1296 *			

EGZEMPLARZ OKAZOWY
CHRONIONY PRAWEM AUTORSKIM

NIE MOŻE BYĆ SPRZEDAWANY
ORAZ STANOWIĆ LEGALNEJ PODSTAWY
POZWOLENIA NA BUDOWĘ I INNYCH DECYZJI

Powielanie i kopiowanie bez zezwolenia zabronione
Ust. z dn. 4 lutego 1994r.
(tekst jedn. Dz. U. z 2000r. Nr 80 poz. 904)

Pieczętka znajduje się na wszystkich stronach dokumentacji

nowy dom
projekty budowlane

26-200 Końskie
ul. Kazanowska 18
tel. 41 372 88 36
www.nowydom-projekty.pl

Temat:	BUDYNEK GARAŻOWO-MAGAZYNOWY CZ. MIESZKALNA GMC44a		
Inwestor:			
Lokalizacja:			
Branża:	A R C H I T E K T U R A	Stadium:	P B
Tytuł rys:	PRZEMIAN	Data:	
Projektował:		nr rys:	A - 9
Opracował:		Skala:	1:50
Adaptował:		Podpis:	

EGZEMPLARZ OKAZOWY