


EGZEMPLARZ OKAZOWY

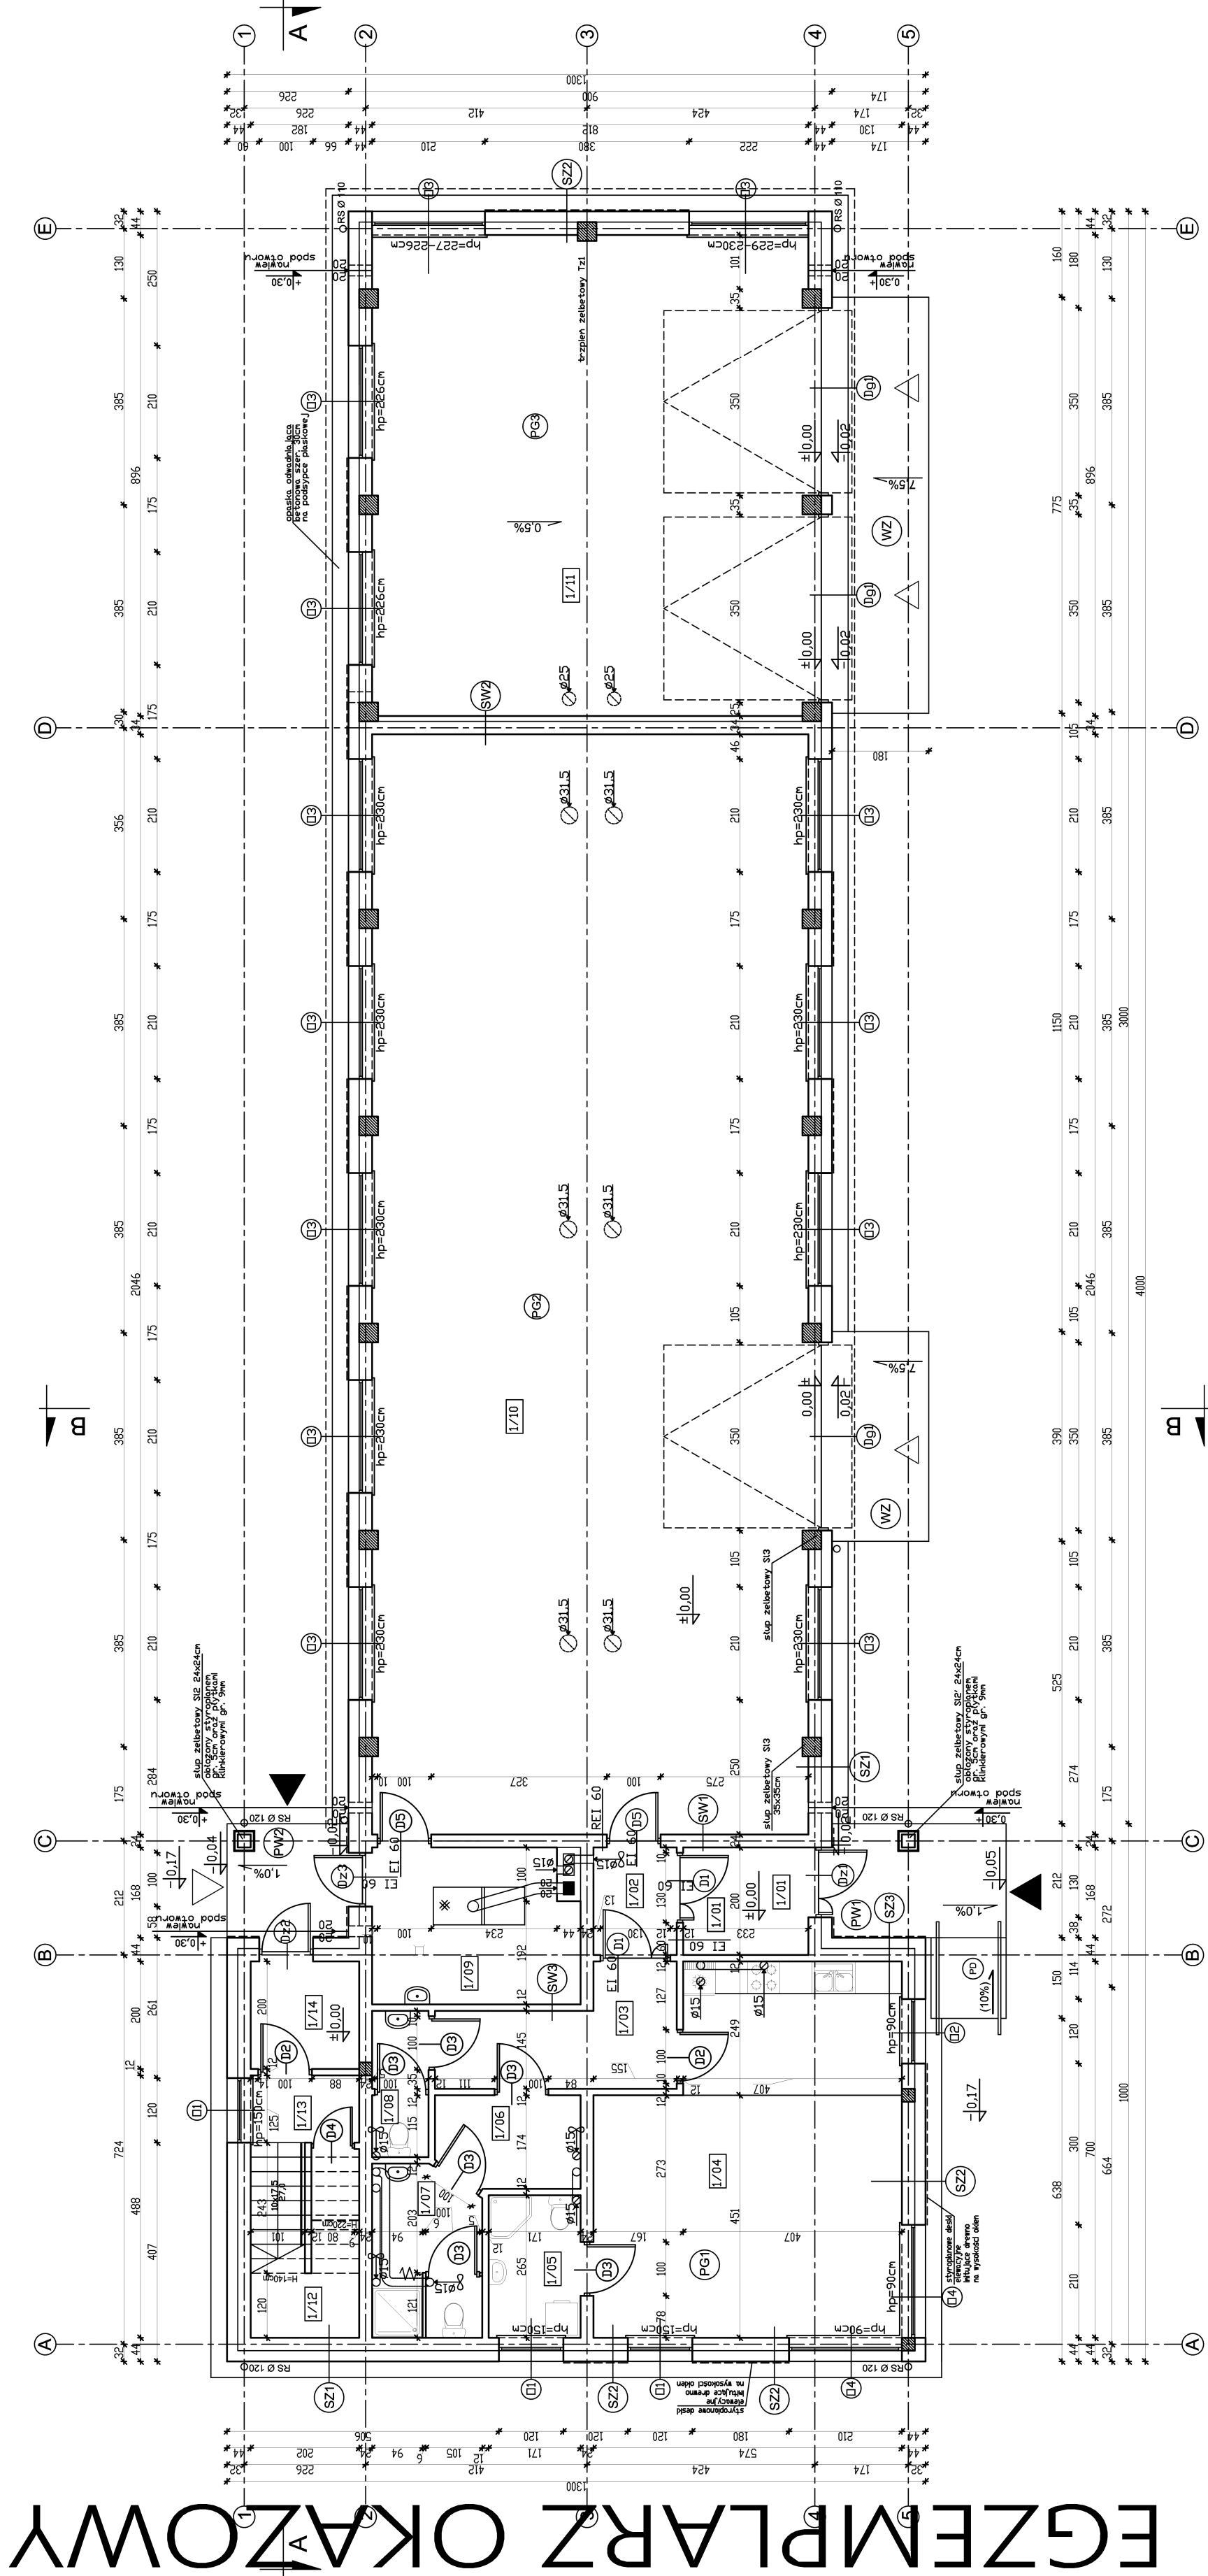

1/01	PRZEDSIĘWZIECIE TERAKOTA	4,53m ²
1/02	PRZEDSIĘWZIECIE PPOŻ TERAKOTA	2,99m ²
1/03	KORYTARZ TERAKOTA	7,75m ²
1/04	POM. SOCJALNE TERAKOTA/PANELE PODŁOGOWE	35,64m ²
1/05	ŁAZIENKA TERAKOTA	4,40m ²
1/06	SZATNIA TERAKOTA	4,36m ²
1/07	UMYWALNIA TERAKOTA	6,17m ²
1/08	WC TERAKOTA	2,59m ²
1/09	KOTŁOWNIA TERAKOTA	10,69m ²
1/10	POM. MAGAZYNOWE POWŁOKA EPOKSYDOWA	164,89m ²
1/11	GARAŻ POWŁOKA EPOKSYDOWA	71,95m ²
1/12	RAZEM CZĘŚĆ USŁUGOWA TERAKOTA	315,96m ²
1/13	POM. GOSPODARSTWA TERAKOTA	6,43x1,66m ²
1/14	KORYTARZ TERAKOTA	2,43m ²
1/15	PRZEDSIĘWZIECIE TERAKOTA	3,92m ²
1/16	RAZEM CZĘŚĆ MIESZKALNA	12,78x8,00m ²
1/17	RAZEM PARTER	328,74x323,97m ²

SZ1	TYNKG CEM.-WAP. 1,5cm BLOCZEK GAZOBETONOWY TYPU "600" 24cm NA ZAPRAWIE CEM.WAP. KLASY M5 STYROPIAN EPS 70-031 20cm TYNKG STRUKTURALNY WSPOLCZYNNIK PRZENIKANIA CIEPŁA U=0,124 W/m²K
-----	--

SZI'1 (do rzędnej +0,18m)	
TYNK CEM.-WAP.	1,5cm
FUNDAMENTOWE BLOCZKI KERAMZYTOBETONOWE	24cm
NA ZAPRAWIE CEM.WAP. KLASY M10	
MASA ASFALTOWO-KAUCZUKOWA	

TYTANOWA	18cm
STYROPIAN XPS 300-035	18cm
ZAPRAWA KLEJOWA NA SIATCE	
PŁYTKI KLINKIEROWE	
WSPÓŁCZYNNIK PRZENIKANIA	
CIEPŁA $\lambda=0,177 \text{ W/mK}$	

SZ2 na fragmentach ściany na wysokości pasa okien	1,5cm
TYNK CEM.-WAP.	
BŁOCZEK GAZOBETONOWY TYPU "600" 24cm NA ZAPRAWIE CEM.WAP. KLASY M5	
STYROPIAN EPS 70-031	20cm
STYROPIANOWE DESKI	
WSPŁĘCZNIK IMITUJĄCE DREWNO	
WSPŁĘCZNIK PRZENIKANIA Ciepła U=0,124 W/m ² K	

SZ3	TYNK CEM.-WAP.	1,5cm
	BLOCZEK GAZOBETONOWY	
	TYPU "600" 24cm NA	
	ZAPRAWIE CEM.WAP. KLASY M5	
	STYROPIAN EPS 70-031	20cm
	PLYTKI KLINKIEROWE	
	WSPÓŁCZYNNIK PRZENIKANIA	
	CIĘPLA $\lambda=0,124 \text{ W/m}\cdot\text{K}$	

SW1	
TYNK CEM.-WAP.	1,5cm
BLOCZEK GAZOBETONOWY TYPU "600" 24cm NA ZAPRAWIE CEM.WAP. KLASY M5	
TYNK CEM.-WAP.	1,5cm

SW2	TYNK CEM.-WAP.	1,5cm
	BLOCZEK GAZOBETONOWY	
	TYPU "600" 12cm NA	
	ZAPRAWIE CEM.WAP. KLASY M5	
	STYROPIAN EPS 70-031	10cm
	TYNK CEM.-WAP.	1,5cm
	WSPÓŁCZYNNIK PRZENIKANIA	
	CIĘPIĘŁA U=0,203 W/m²K	

SW3	
TYNK CEM.-WAP.	1,5cm
BLOCZEK GAZOBETONOWY TYPU "600" 12cm NA ZAPRAWIE CEM.WAP. KLASY M5	
TYNK CEM.-WAP.	1,5cm

PW1	WYLETKI GREWIDOWE MROZODOPORNE
	WYLETKI CEMENTOWA
	GR.8-5cm ZE SPADKIM 1%
	ZBRZUJONA SIATKA Z PRĘTÓW
	Ø4 W Odstępach 10x10cm
	2-PARA NA LEPIKU
	PLAKIETA BETONOWA Z BETONU
	C12/15 GR.15cm
	MEMBRANA KUBEŁKOWA LUB
	FOLIA PE
	PODSTYKA ZWIRUWO-PIASKOWA
	ZAGĘSZCZONA NA MOKRO
	Ø10 WYRÓWNIANIA POZIOMU 20cm

PW2	WYŁYTKI GRESOWE MROZODOPORNE WYLEWKI CEMENTOWA GR67-5cm ZE SPADKIM 1% ZBRZUJONA SIATKA Z PRĘTÓW Ø4 W Odstępach 10x10cm 2xPAPA NA LEPIKU PLYTY BETONOWA Z BETONU C12/15 GR.15cm MEMBRANA KUBEŁKOWA LUB FOLIA PE PODSYPKA ŻWIROWO-PIASKOWA ZAGĘSZCZONA NA MOKRO Ø10 WYWYNIANIA POZIOMU) 20cm
-----	--

WYROWNANIE POZIOMY 20cm

WZ	WYLEWKA CEMENTOWA GR.21-6cm ZE SPADKIEM 7,5% ZBROJONA SIATKA Z PRĘTÓW Ø4 W ODDSTEPACH 10x10cm PLYTA BETONOWA Z BETONU C12/15 GR.10cm MEMBRANA KUBEŁKOWA LUB FOLIA PE ŻWIŘ PLUKANY Ø UZIARNIENIŁ 8-16mm GR. 20-30cm
----	---

PD (spadek 10%)	PŁYTKI GRESOWE MROZOODP. ZAPRAWA KLEJOWA ELASTYCZNA MROZOODPORNĄ WŁODNODOPORNĄ WYLEWKA CEMENTOWA GR. 5cm ZBRZUJONA SIATKA Z PRĘTÓW Ø4 W ODSTĘPACH 10x10cm 2-2-PAPA NA LEPIKU PŁYTKI BETONOWE Z BETONU C12/15 GR.15cm MEMBRANA KULKOWA LUB FOLIA PE PŁYDYPYKA ZWIROWO - PIŁKOWA ZAGĘSZCZONA NA MOKRO GR. 20cm
-----------------	---

PG 1	TERAKOTA/PANELE WYŁYWEKA CEMENTOWA GR6CM Z PRETOW Ø 44 V ODBIEPACIACH 10x10cm FOLIA PCV KAPPA NA LEPIKU WYŁYWEKA BETONOWA C12/15 Z PRETOW Ø8 ZE STALĄ AII (Ø868) V ROZSTAWIE 12cm PODŁYSKA ZWIRDOWE-PŁASKOWA ZŁAGACZE SZCZYNA NA MOKRO Ø 4 WYWODNIANIA POZIOMU 20cm WSPÓŁCZYNNIK PRZENIKANIA Ciepła U=0,278W/m ² K
------	--

[illegible]

PG 3	WYLEWKA EPOKSYDOWA WYLEWKA BETONOWA GR19-15cm SZPAJKI 0,5% ZBRUDNIA SIATKA Z PRETUT 4 W ODPSTĘPACH 10x10cm 2-PAPA NA LEPIKU WYLEWKA BETONOWA C12/15 WYLEWKA ZBRUDNIONA SIATKA Z PRETUT 4 W ODPSTĘPACH 10x10cm 100% STALU AI (K1682) Z ROZKŁADANIE 12cm PODŚPISYK PŁASKOWA KOD WYRÓWNANIA NA MOKRO KOD WYRÓWNANIA POZIOMUJ 20cm
------	--

EGZEMPLARZ OKAZOWY
CHRONIONY PRAWEM AUTORSKIM

**NIE MOŻE BYĆ SPRZEDAWANY
ORAZ STANOWIĆ LEGALNEJ PODSTAWY
OZWOLENI NA BUDOWĘ I INNYCH DZIAŁAŃ**

Powielanie i kopiowanie bez zezwolenia zabronione.
Ust. z dn. 4 lutego 1994r.
(tekst jedn. Dz. U. z 2000r. Nr 80 poz. 904)



nowy dom
projekty budowlane

26-200 Końskie
ul. Kazanowska 10
tel. 41 372 89-36
www.nowydom-projekty.pl

BUDYNEK PRACZOWNIC MAGAZYNOWY C2, MIESZKALNA GNC44a	
Teneta:	
Inwestor:	
Branoza:	Lokalizacja
ARCHITEKTURA	
Stadium PB	
Tytuł rys:	Data:
nr rys:	
Projektowaź, Stanisław Gładzien	
ul. Buk 228/KL/72	
Pracownik:	Skala: 1:100
Adaptacja:	Data:

EGZEMPLARZ OKAZOWY