

EGZEMPLARZ POKAZOWY

PODLOGA NA GRUNCIE

TERAKOTA ANTYPOŚLIZGOWA

SZLICHTA BETONOWA GRUBOŚCI 6cm

ZBRJOJONA SIATKĄ Z PRĘTÓW Ø4 CO 10cm

FOLIA PE


PAPA TERMOZGRZEWALNA

WYLEWKA BETONOWA C12/15 10cm

ZBRJOJONA SIATKĄ Z PRĘTÓW Ø8

ZE STALI AII(18G2) O ROZSTAWIE 12 cm

ZAGĘSZCZONA NA MOKRO PODSTYPKA

PIASKOWA 20 cm

WSPÓŁCZYNNIK PRZENIKANIA

CIEPŁA U=0,280W/m²K

ST2 STROPODACH

BLACHA TRAPEZOWA

LATY 6x6 cm

WATROIZOLACJA – FOLIA PCV

DŹWIGAR KRATOWY DREWNIANY

WELNA MINERALNA 20 cm

PAROIZOLACJA – FOLIA PCV

RUSZT METALOWY DWUPOZIOMOWY

NA WESZAKACH OBROTOWYCH

Z NONIUSZEM

PLYTY GKF – 1,25 cm

ST3 STROPODACH

BLACHA TRAPEZOWA


LATY 6x6 cm

WATROIZOLACJA – FOLIA PCV

DŹWIGAR KRATOWY DREWNIANY

PODBITKA Z DESEK 2,5 cm

PRZEKRÓJ B - B

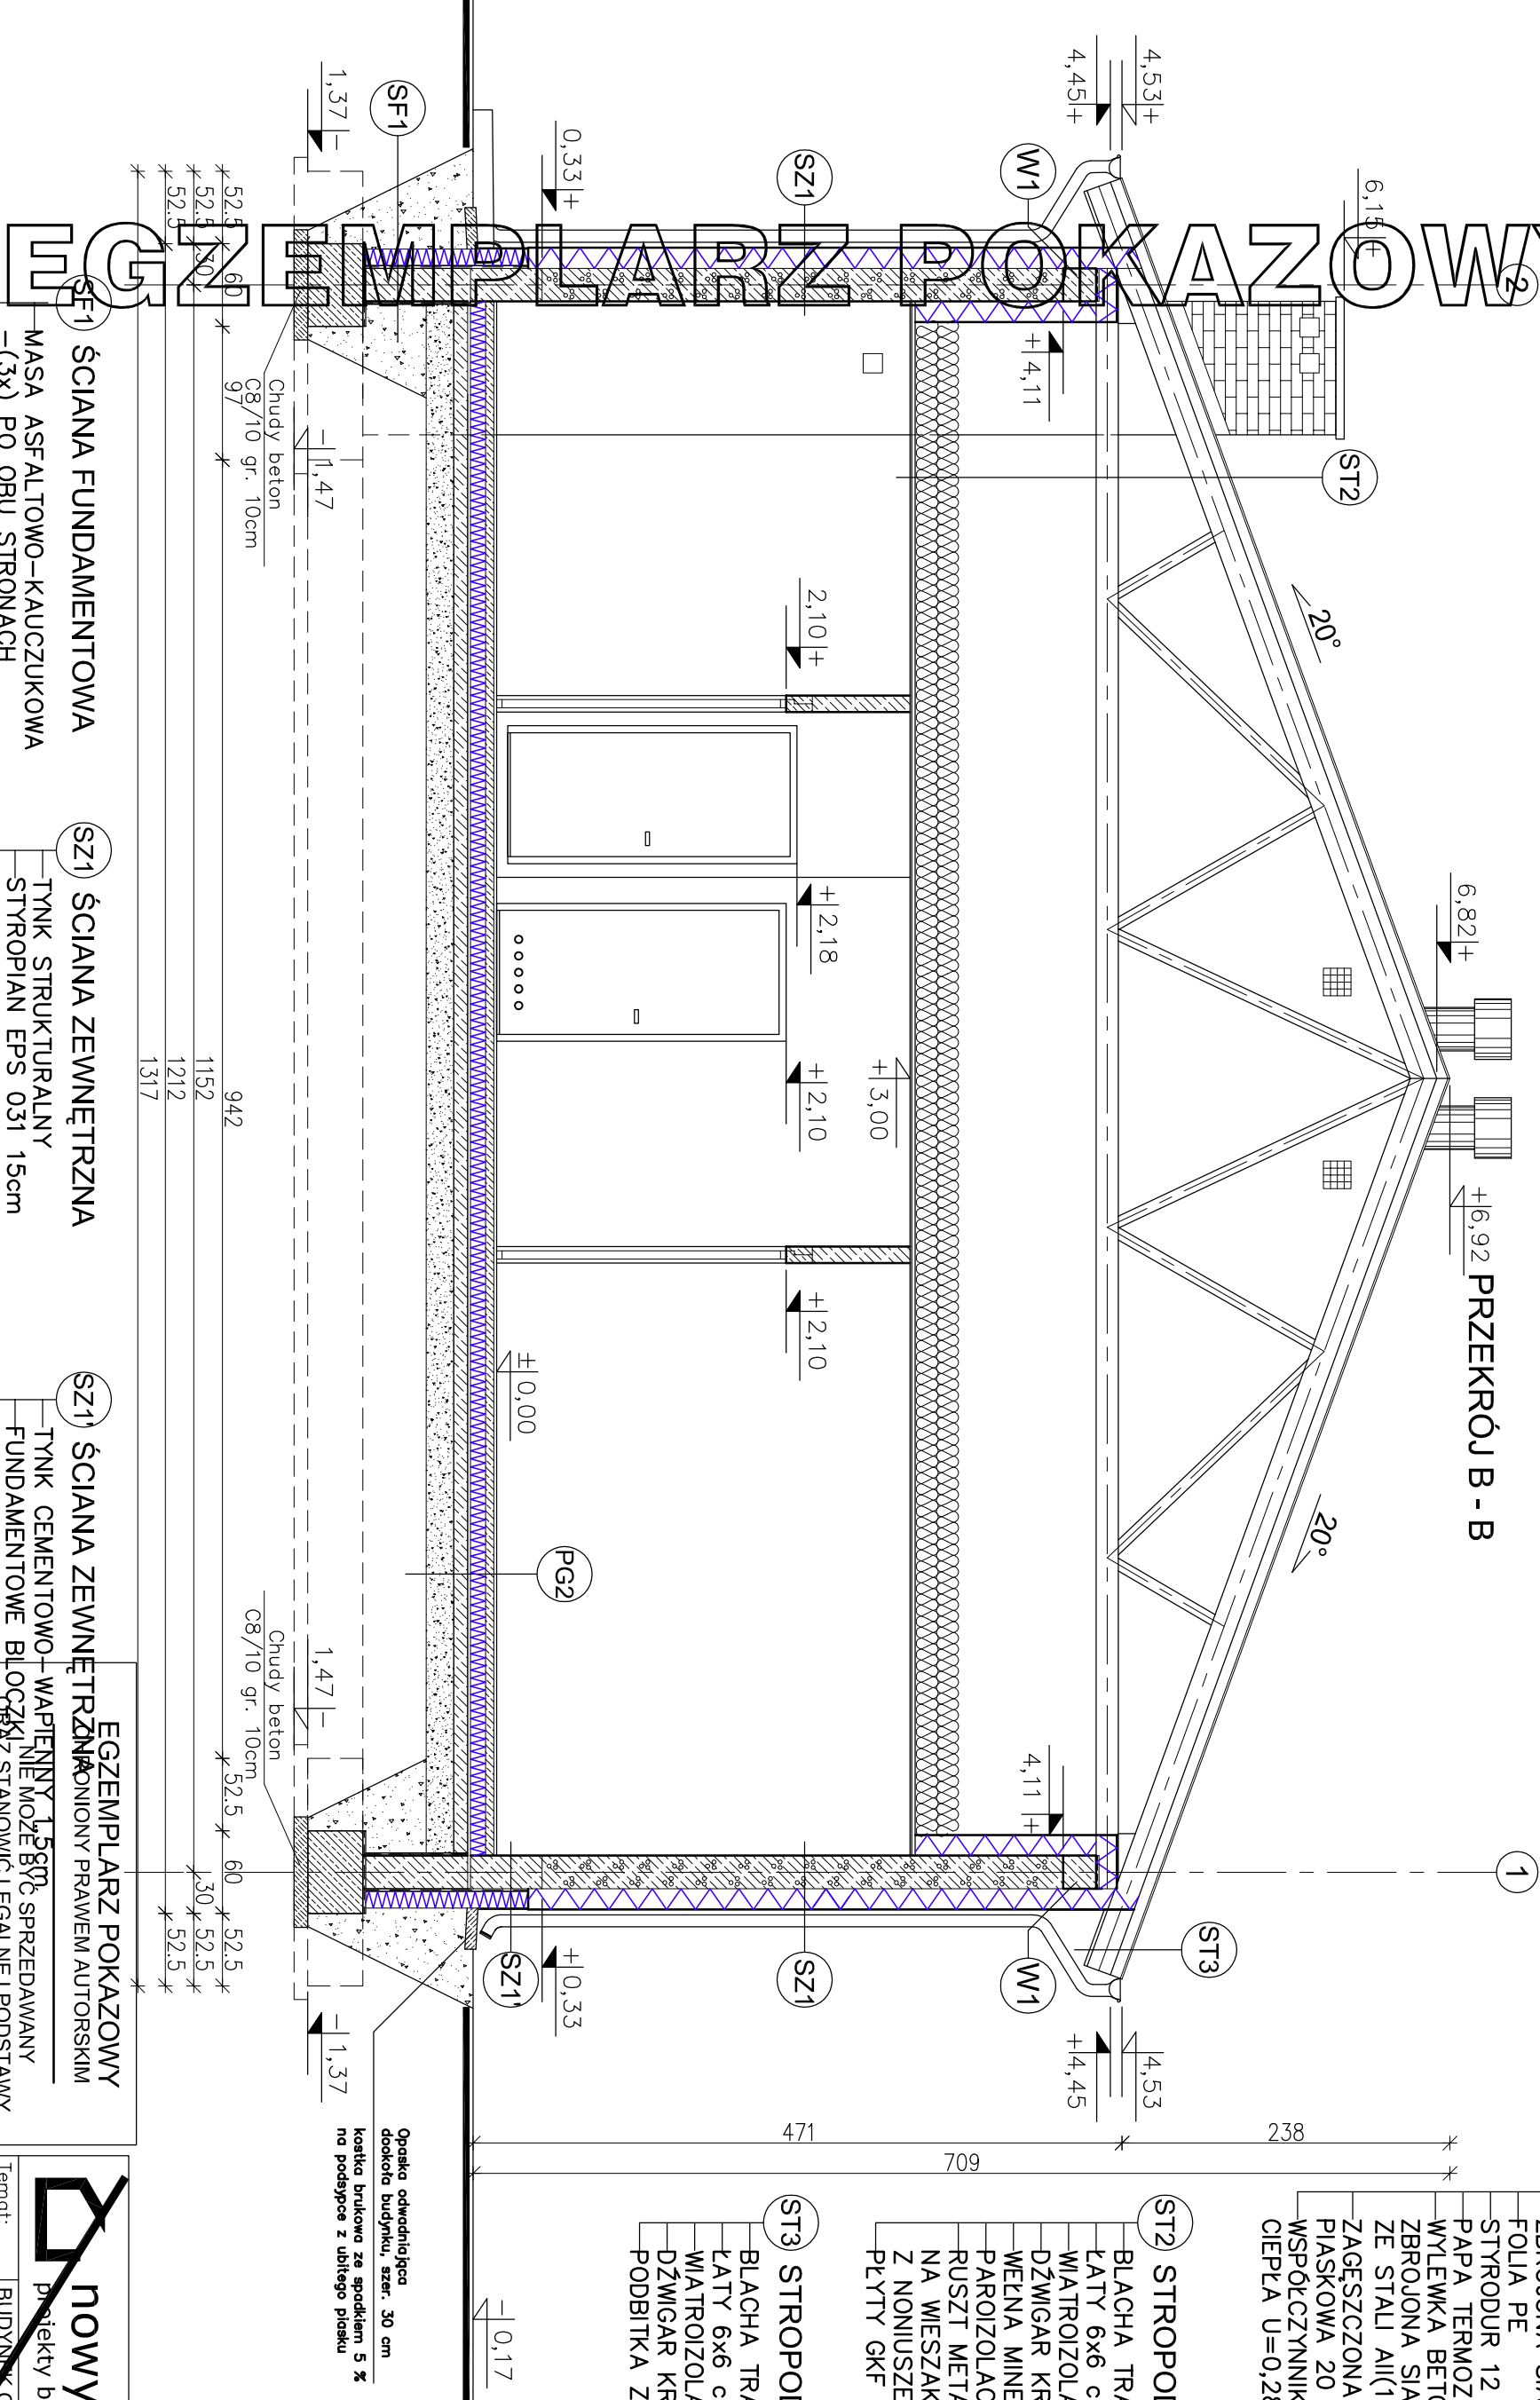

ŚCIANA FUNDAMENTOWA

MASA ASFALTOWO-KAUCZUKOWA

–(3x) PO OBU STRONACH

BLOCZKI BETONOWE 24 cm

STYRოდUR 14cm

złącza na pióro i wpust

WSPÓŁCZYNNIK PRZENIKANIA CIEPŁA

U=0,229W/m²K

ŚCIANA ZEWNĘTRZNA

TYNK STRUKTURALNY

STYRოდIPAN EPS 031 15cm

BLOCZEK GAZOBETON. "600" 24 cm

TYNK CEMENTOWO-WAPIENNY 1,5 cm

WSPÓŁCZYNNIK PRZENIKANIA CIEPŁA

U=0,155W/m²K

ŚCIANA ZEWNĘTRZNA

TYNK CEMENTOWO-WAPIENNY 1,5cm

FUNDAMENTOWE BLOCZKI

KERAMZYTObETONOWE

MASA ASFALTOWO-KAUCZUKOWA (3x)

STYRოდUR 14cm

złącza na pióro i wpust

WSPÓŁCZYNNIK PRZENIKANIA CIEPŁA

U=0,209W/m²K

EGZEMPLARZ POKAZOWY


nie może być sprzedawany

oraz stanowić legalnej podstawy

projektowania na budowę i innych decyzji

projektu

z dnia 4 lutego 1994r.



nowy dom

projekty budowlane

BUDYNEK GARAŻOWO-MAGAZYNOWY GMC 04f

Investor:

Lokalizacja:

Bransz:

Tytuł rys:

Projektował:

Opracował:

26-200 Końskie

ul. Kazanowska 18

tel. 41 372 88 86

www.nowydom-projekty.pl

nr rys:

Data: 01-2014

Skala: 1:50

Podpis:

















