


PRZEKRÓJ A - A

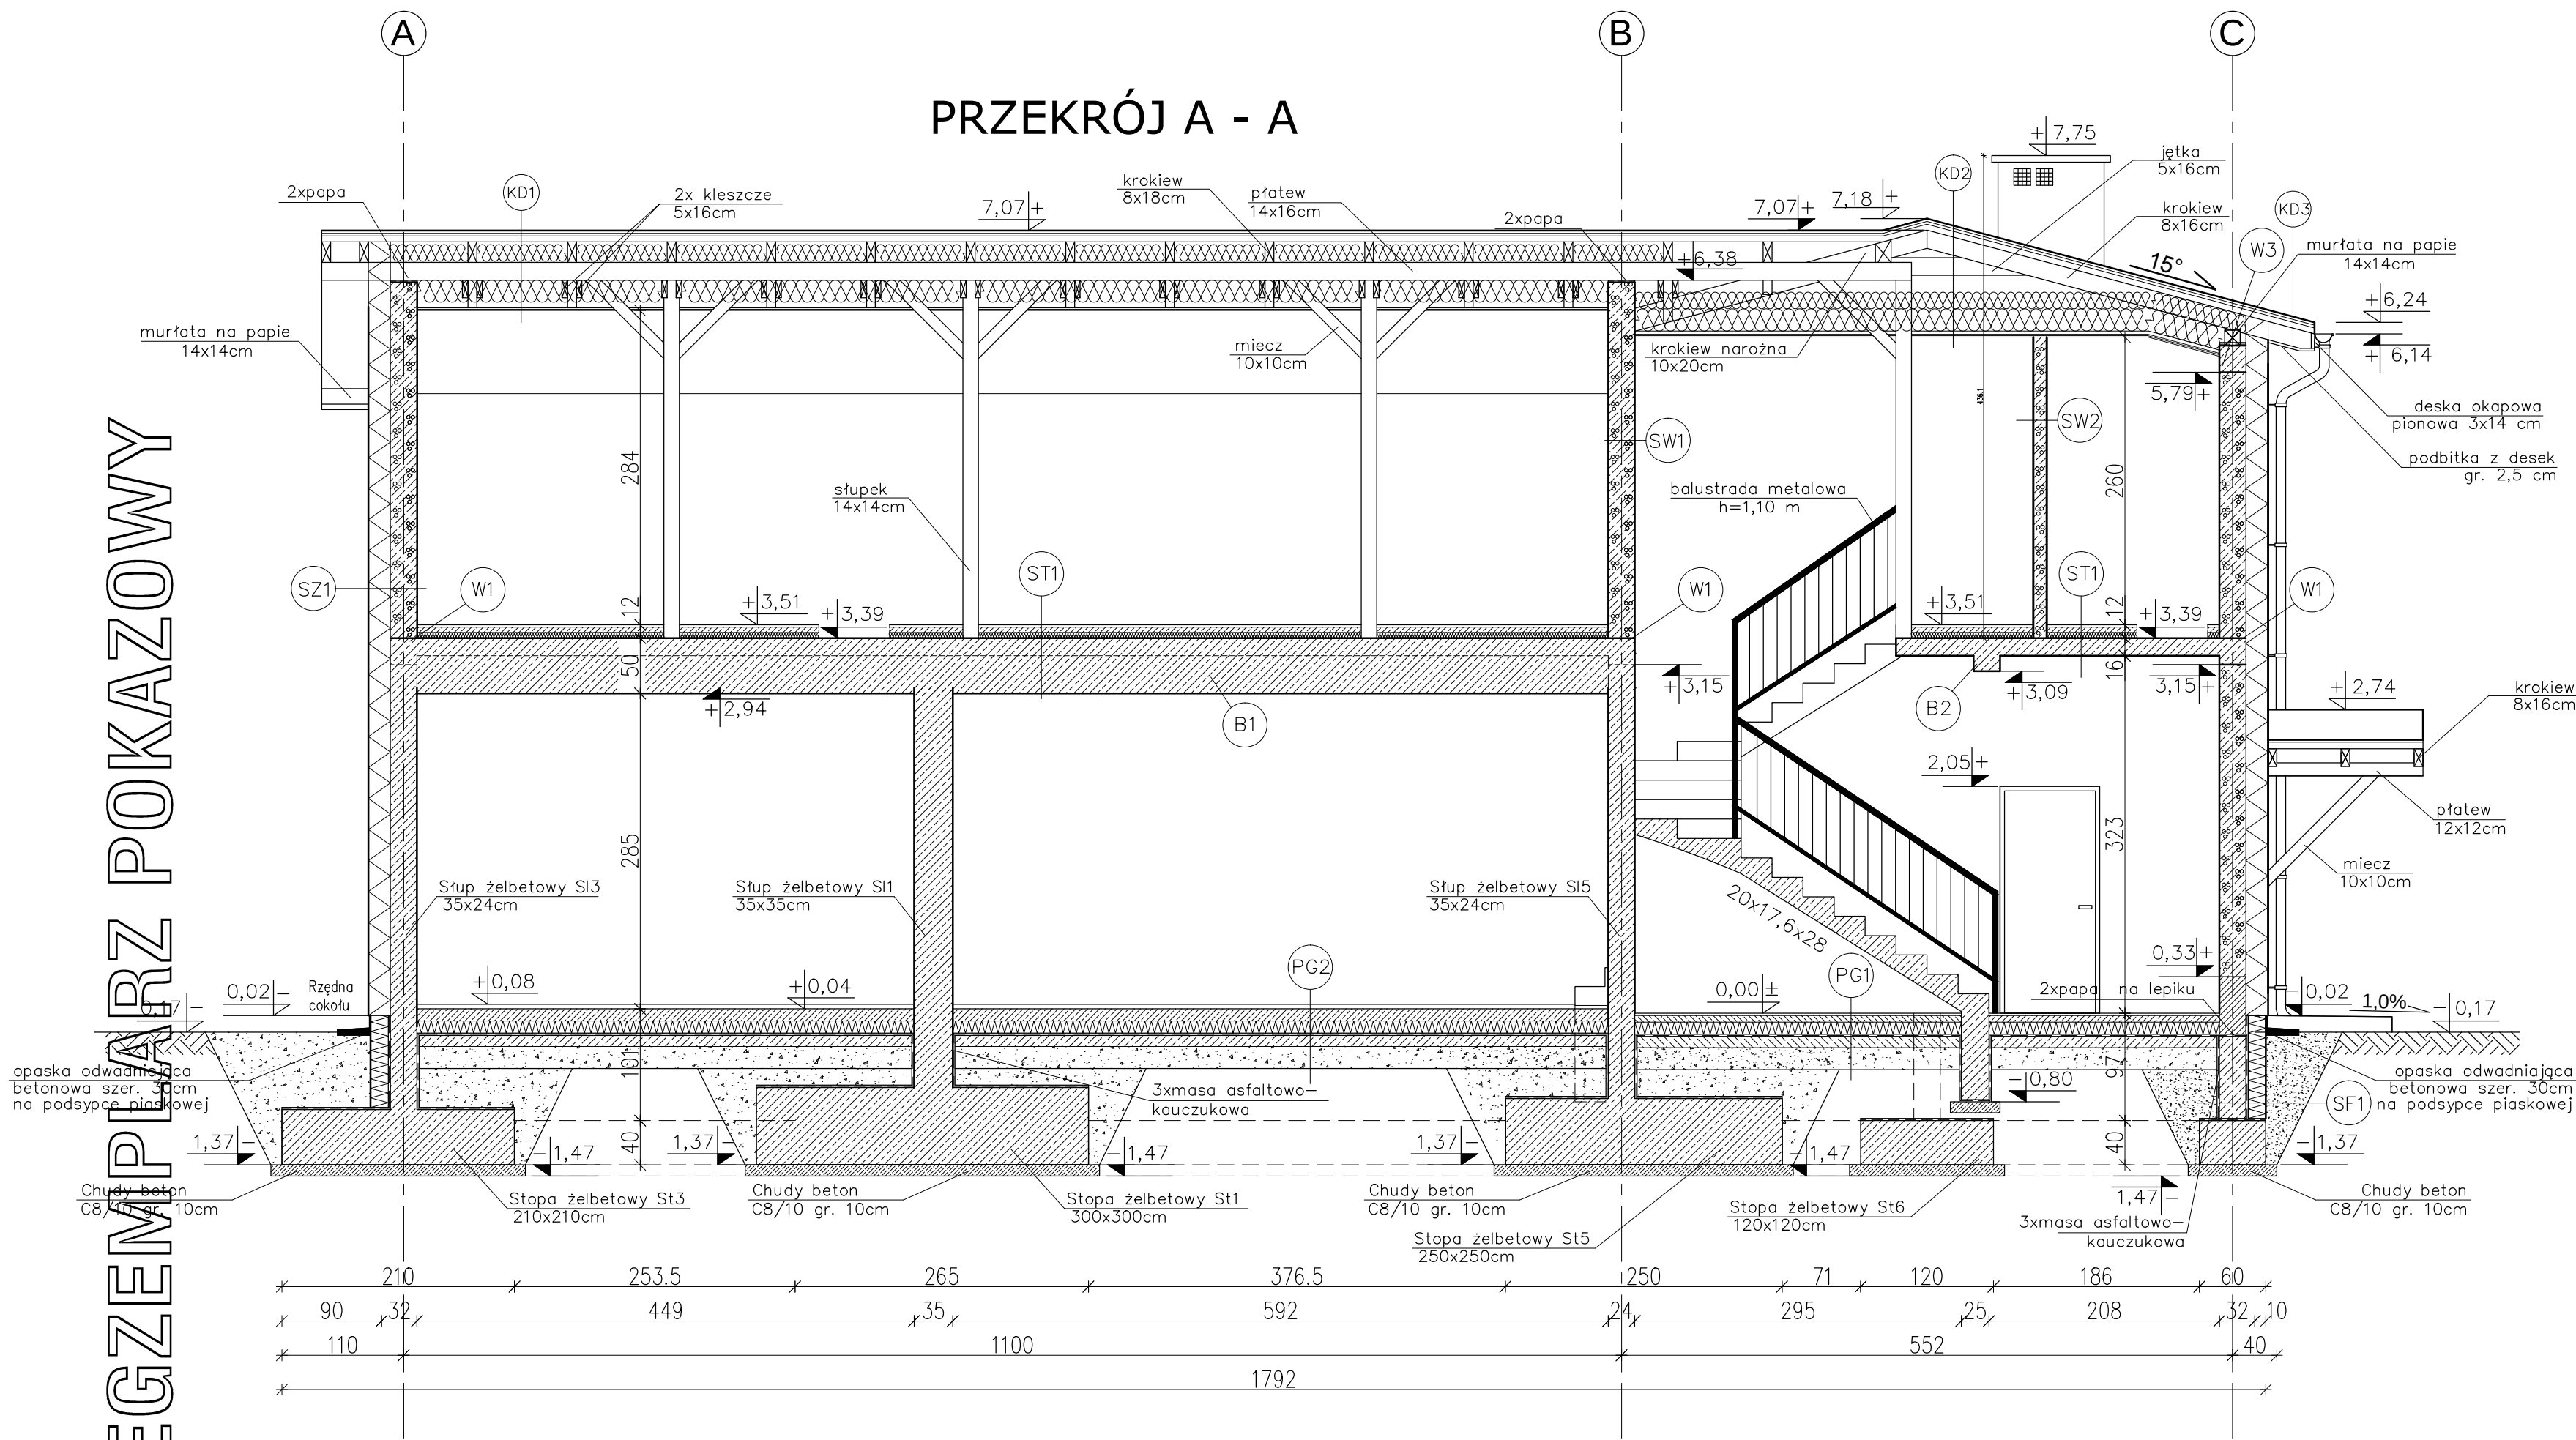

- ST1 STROP
- PANELE/TERAKOTA
 - WYLEWKA BETONOWA 5cm
 - ZBROJONA SIATKA Z PRĘTÓW $\varnothing$ 4mm co 10cm
 - FOLIA PE
 - STYROPIAN EPS 100-035 5cm
 - PLYTA ŻELBETOWA 16cm
 - TYNK CEMENTOWO-WAPIENNY 1,5cm

- SZ1 ŚCIANA ZEWNĘTRZNA
- TYNK CEMENTOWO-WAPIENNY 1,5cm
 - BŁOCZKI GAZOBETONOWE "600" 24cm
 - STYROPIAN EPS 70-031 20cm
 - złącza na zakład
 - TYNK STRUKTURALNY
 - WSPÓŁCZYNNIK PRZENIKANIA CIEPŁA $U=0,124W/m^2K$

- SZ1' ŚCIANA ZEWNĘTRZNA (do rzędnej -0,02m)
- TYNK CEMENTOWO-WAPIENNY 1,5cm
 - FUNDAMENTOWE BŁOCZKI KERAMZYTOBETONOWE 24cm
 - RAPÓWKA
 - MASA ASFALTOWO-KAUCZUKOWA (3x)
 - STYROPIAN XPS 300-035 18cm
 - złącza na zakład
 - ZAPRAWA KLEJOWA NA SIATCE
 - PLYTKI KLINKIEROWE
 - WSPÓŁCZYNNIK PRZENIKANIA CIEPŁA $U=0,177W/m^2K$

- SZ2 ŚCIANA ZEWNĘTRZNA (od rzędnej +3,49)
- TYNK CEMENTOWO-WAPIENNY 1,5cm
 - BŁOCZKI GAZOBETONOWE "600" 24cm
 - STYROPIAN EPS 70-031 20cm
 - PLYTKI KLINKIEROWE
 - WSPÓŁCZYNNIK PRZENIKANIA CIEPŁA $U=0,124W/m^2K$

- SW1 ŚCIANA WEWNĘTRZNA NOŚNA
- TYNK CEMENTOWO-WAPIENNY 1,5cm
 - BŁOCZKI GAZOBETONOWE "600" 12cm
 - TYNK CEMENTOWO-WAPIENNY 1,5cm

- SW2 ŚCIANA WEWNĘTRZNA DZIAŁOWA
- TYNK CEMENTOWO-WAPIENNY 1,5cm
 - BŁOCZKI GAZOBETONOWE "600" 12cm
 - TYNK CEMENTOWO-WAPIENNY 1,5cm

- PG1 PODŁOGA NA GRUNCIE
- TERAKOTA/PANELE PODŁOGOWE 2cm
 - WYLEWKA CEMENTOWA 6cm
 - ZBROJONA SIATKA Z PRĘTÓW $\varnothing$ 4mm CO 10cm
 - FOLIA PCV
 - STYROPIAN EPS 100-035 12cm
 - 2 x PAPA NA LEPIKU
 - WYLEWKA BETONOWA C12/15 10cm
 - ZBROJONA SIATKA Z PRĘTÓW $\varnothing$ 8
 - ZE STALI AII(18G2) O ROZSTAWIE 12 cm
 - ZAGĘSZCZONY NA MOKRO PIASEK (DO WYRÓWNIANIA POZIOMU) 20cm
 - WSPÓŁCZYNNIK PRZENIKANIA CIEPŁA $U=0,278W/m^2K$

- PG2 PODŁOGA NA GRUNCIE
- POWŁOKA EPOKSYDOWA
 - WYLEWKA CEMENTOWA 13-5cm
 - ZBROJONA SIATKA Z PRĘTÓW $\varnothing$ 4mm CO 10cm
 - FOLIA PCV
 - STYROPIAN EPS 200-035 12cm
 - 2 x PAPA NA LEPIKU
 - WYLEWKA BETONOWA C12/15 10cm
 - ZBROJONA SIATKA Z PRĘTÓW $\varnothing$ 8
 - ZE STALI AII(18G2) O ROZSTAWIE 12 cm
 - ZAGĘSZCZONY NA MOKRO PIASEK (DO WYRÓWNIANIA POZIOMU) 20cm
 - WSPÓŁCZYNNIK PRZENIKANIA CIEPŁA $U=0,278W/m^2K$

- SF1 ŚCIANA FUNDAMENTOWA
- MASA ASFALTOWO-KAUCZUKOWA (3x) po obu stronach ścian fundamentowej
 - RAPÓWKA po obu stronach ścian fundamentowej
 - BŁOCZKI BETONOWE 24cm
 - STYROPIAN XPS 300-035 18cm
 - złącza na zakład
 - WSPÓŁCZYNNIK PRZENIKANIA CIEPŁA $U=0,191W/m^2K$

- SF2 ŚCIANA FUNDAMENTOWA
- MASA ASFALTOWO-KAUCZUKOWA (3x) po obu stronach ścian fundamentowej
 - RAPÓWKA po obu stronach ścian fundamentowej
 - BŁOCZKI BETONOWE 24cm

- PW PODEST WEJŚCIOWY
- PLYTKI GRESOWE MROZOODPORNE
 - WYLEWKA CEMENTOWA GR. 6-5cm ZE SPADKIEM 1 % ZBROJONA SIATKA Z PRĘTÓW $\varnothing$ 4 CO 10cm
 - 2 x PAPA NA LEPIKU
 - PLYTA BETONOWA Z BETONU C12/15 GR. 15cm
 - MEMBRANA KUBEŁKOWA LUB FOLIA PE
 - PODSYPKA ŻWIROWO-PIASKOWA
 - ZAGĘSZCZONA NA MOKRO GR. 20cm

- KD1 KONSTRUKCJA DACHOWA
- BLACHODACHÓWKA
 - ŁATY 5x5cm
 - KONTRŁATY 5x2.5cm
 - FOLIA PAROPRZEPUSZCZALNA
 - KROKIEW 8x18cm
 - PLATEW 14x16cm
 - 2x KLESZCZE 5x16cm
 - WEŁNA MINERALNA 35cm (15cm między krokiewiami +20cm poniżej krokwi)
 - PAROIZOLACJA - FOLIA PCV
 - RUSZT METALOWY
 - PLYTY GK - 2 x 1,25cm
 - WSPÓŁCZYNNIK PRZENIKANIA CIEPŁA $U=0,109W/m^2K$

- KD2 KONSTRUKCJA DACHOWA
- BLACHODACHÓWKA
 - ŁATY 5x5cm
 - KONTRŁATY 5x2.5cm
 - FOLIA PAROPRZEPUSZCZALNA
 - KROKIEW 8x16cm
 - JETKA 5x16cm
 - WEŁNA MINERALNA 35cm (15cm między krokiewiami +20cm poniżej krokwi)
 - PAROIZOLACJA - FOLIA PCV
 - RUSZT METALOWY
 - PLYTY GK - 2 x 1,25cm
 - WSPÓŁCZYNNIK PRZENIKANIA CIEPŁA $U=0,109W/m^2K$

- KD3 KONSTRUKCJA DACHOWA
- BLACHODACHÓWKA
 - ŁATY 5x5cm
 - KONTRŁATY 5x2.5cm
 - FOLIA PAROPRZEPUSZCZALNA
 - KROKIEW 8x16cm
 - PODBITKA Z DESEK - 2,5 cm

MURŁATY UKŁADAĆ NA DWÓCH WARSTWACH

CHRONIONY PRAWEM AUTORSKIM

W CELU ZAPOBIEŻENIA DESTRUKCJI GRUNTU WOKÓŁ BUDYNKU ZALECA SIĘ ZASTOSOWANIE STUDIUM CIĘCI PODSTAWY PRZY OPASCE ODWADNIĄCEJ

Powielanie i kopiowanie bez zezwolenia zabronione

W CELU ZMINIMALIZOWANIA STRAT CIEPŁA POPRZECZ MOSTKI TERMICZNE NALEŻY OCIEPLENIE ŚCIAN WYPROMADZIC NA 4cm W KIERUNKU OŚCIEŻNIC

Pełzaczka znajduje się na wszystkich stronach dokumentacji

nowy dom
projekty budowlane

26-200 Końskie
ul. Kazanowska 18
tel. 41 372 88 16
www.nowydom-projekty.pl

Temat:	BUDYNEK GARAZOWO-MAGAZYNOWY Z MIESZKANIEM GMC31		
Inwestor:			
Lokalizacja:			
Branża:	ARCHITEKTURA	Stadium:	PB
Tytuł rys:	PRZEKRÓJ A - A	Data:	
Projektował:	inż. Stanisław Grudzień	nr rys:	A - 10
Opracował:	mgr inż. Wojciech Sikora	Skala:	1:50
Adaptacja:		Podpis:	
		Data:	