


SZ1	TYNK CEM. – WAP.	1,5cm
	BLOCZEK GAZOBETONOWY "600"	36cm
	TYNK CIENKOWARSTWOWY	
SW1	TYNK CEM. – WAP.	1,5cm
	BLOCZEK GAZOBETONOWY "600"	36cm
	TYNK CIENKOWARSTWOWY	
SW2	TYNK CEM. – WAP.	1,5cm
	BLOCZEK GAZOBETONOWY "600"	24cm
	TYNK CEM. – WAP.	1,5cm
SW3	TYNK CEM. – WAP.	1,5cm
	BLOCZEK GAZOBETONOWY "600"	12cm
	TYNK CEM. – WAP.	1,5cm
WZ1	WYLEWKA CEMENT. ZE SPADKIEM	
	7,5% ZBRUJONA SIATKĄ Z PRĘTÓW Ø6 CO 10cm	21–6cm
	BETON B15	10cm
	MEMBRANA KUBEŁKOWA (KUBEKAMI DO DOŁU) LUB FOLIA PE	
	ZWIR PIUKANY O UZIARNIENIU 8–16mm	20–30cm
	GRUNT RODZIMY PO ZDŁĘCIU HUMUSU	
WZ2	WYLEWKA CEMENT. ZE SPADKIEM	
	5,5% ZBRUJONA SIATKĄ Z PRĘTÓW Ø6 CO 10cm	17–6cm
	BETON B15	10cm
	MEMBRANA KUBEŁKOWA (KUBEKAMI DO DOŁU) LUB FOLIA PE	
	ZWIR PIUKANY O UZIARNIENIU 8–16mm	20–30cm
	GRUNT RODZIMY PO ZDŁĘCIU HUMUSU	
WZ3	PEYTKI GRESOWE MROZODOPORNE NA ZAPRAWIE KLEJOWEJ ELASTYCZNEJ MROZO I WODOODPORNEJ	2cm
	WYLEWKA CEMENT. ZE SPADKIEM	
	1,0% ZBRUJONA SIATKĄ Z PRĘTÓW Ø6 CO 10cm	10–11cm
	BETON B15	15cm
	MEMBRANA KUBEŁKOWA (KUBEKAMI DO DOŁU) LUB FOLIA PE	
	ZWIR PIUKANY O UZIARNIENIU 8–16mm	20–30cm
	GRUNT RODZIMY PO ZDŁĘCIU HUMUSU	

EGZEMPLARZ POKAZOWY

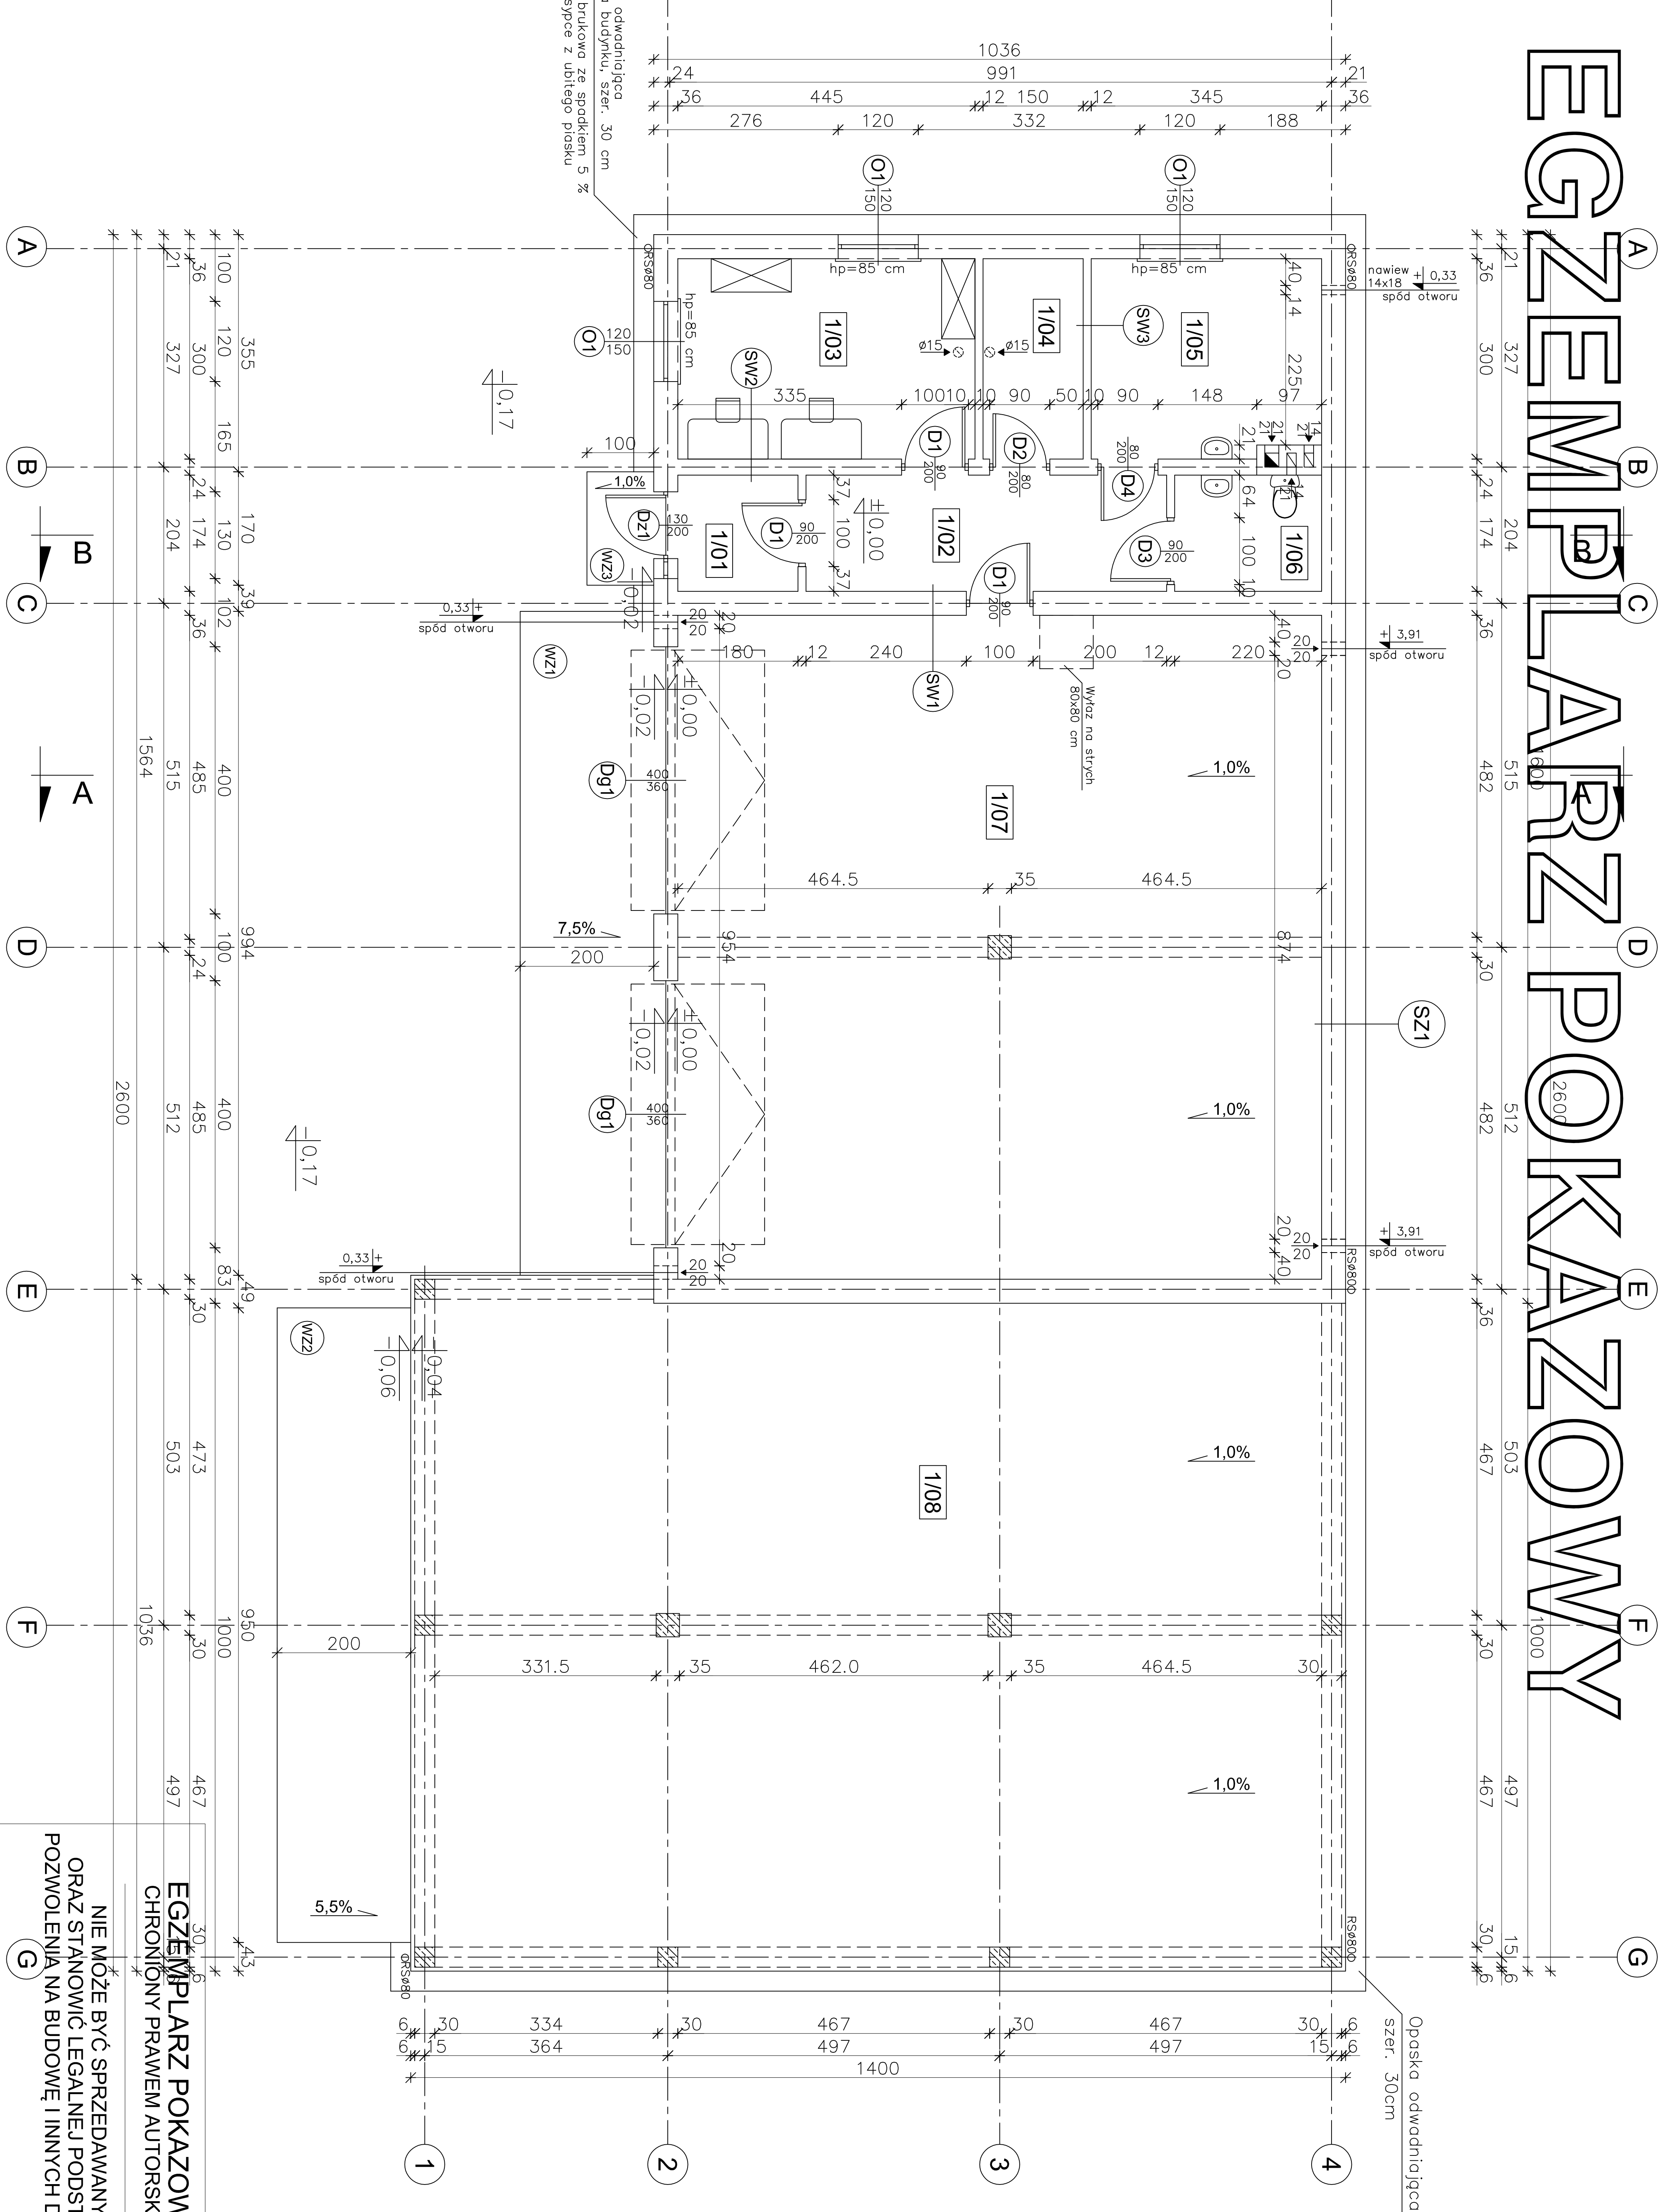

EGZEMPLARZ POKAZOWY

CHRONIÓNY PRAWEM AUTORSKIM

NIE MOŻE BYĆ SPRZEDAWANY

ORAZ STANOWIĆ LEGALNEJ PODSTAWY

POZWOLENIA NA BUDOWĘ I INNYCH DECYZJI

Powielanie i kopiowanie bez zezwolenia zbrońione

Ust. z dn. 4 lutego 1994r.

(tekst jedn. Dz.U. z 2000r. Nr 80 poz. 904)

Przebieg z najdużej się na wszystkich stronach dokumentacji

nowy dom

26-200, końskie

Projekt budowlany

ul. Kazanowska 18

Temat:

BUDOWA GARAŻOWO-MAGAZYNOWY GMC 17

Investor:

BRONZO: A R C H I T E K T U R A

Lokalizacja:

RZUT PARTIERU

Projektant:

Przebieg z najdużej się na wszystkich stronach dokumentacji

nr rys.:

A - 2

Skala:

1:100

Podpis:

Data:

W CELU ZAPOBIEŻENIA DESTRUKCJI
GRUNTU WOKÓŁ BUDYNKU ZALEGA SIĘ
ZASTOSOWANIE STUŻEŃK CHŁONNYCH
PRZY OPASCE ODWADNIĄJĄCEJ

POW. UŻYTKOWA PARTERU 279,05m²

1/08	WATTA GARAŻOWA	140,55m ²
	POS. EPOKSYDOWA	
1/06	TERAKOTA	3,71m ²
1/07	POM. MAGAZYNOWE	95,13m ²
	POS. EPOKSYDOWA	
1/05	KOTŁOWNIA	9,95m ²
1/04	TERAKOTA	4,37m ²
1/03	POM. BUIOWE	13,13m ²
1/02	KOMUNIKACJA	9,18m ²
1/01	WATROLAP	3,03m ²