


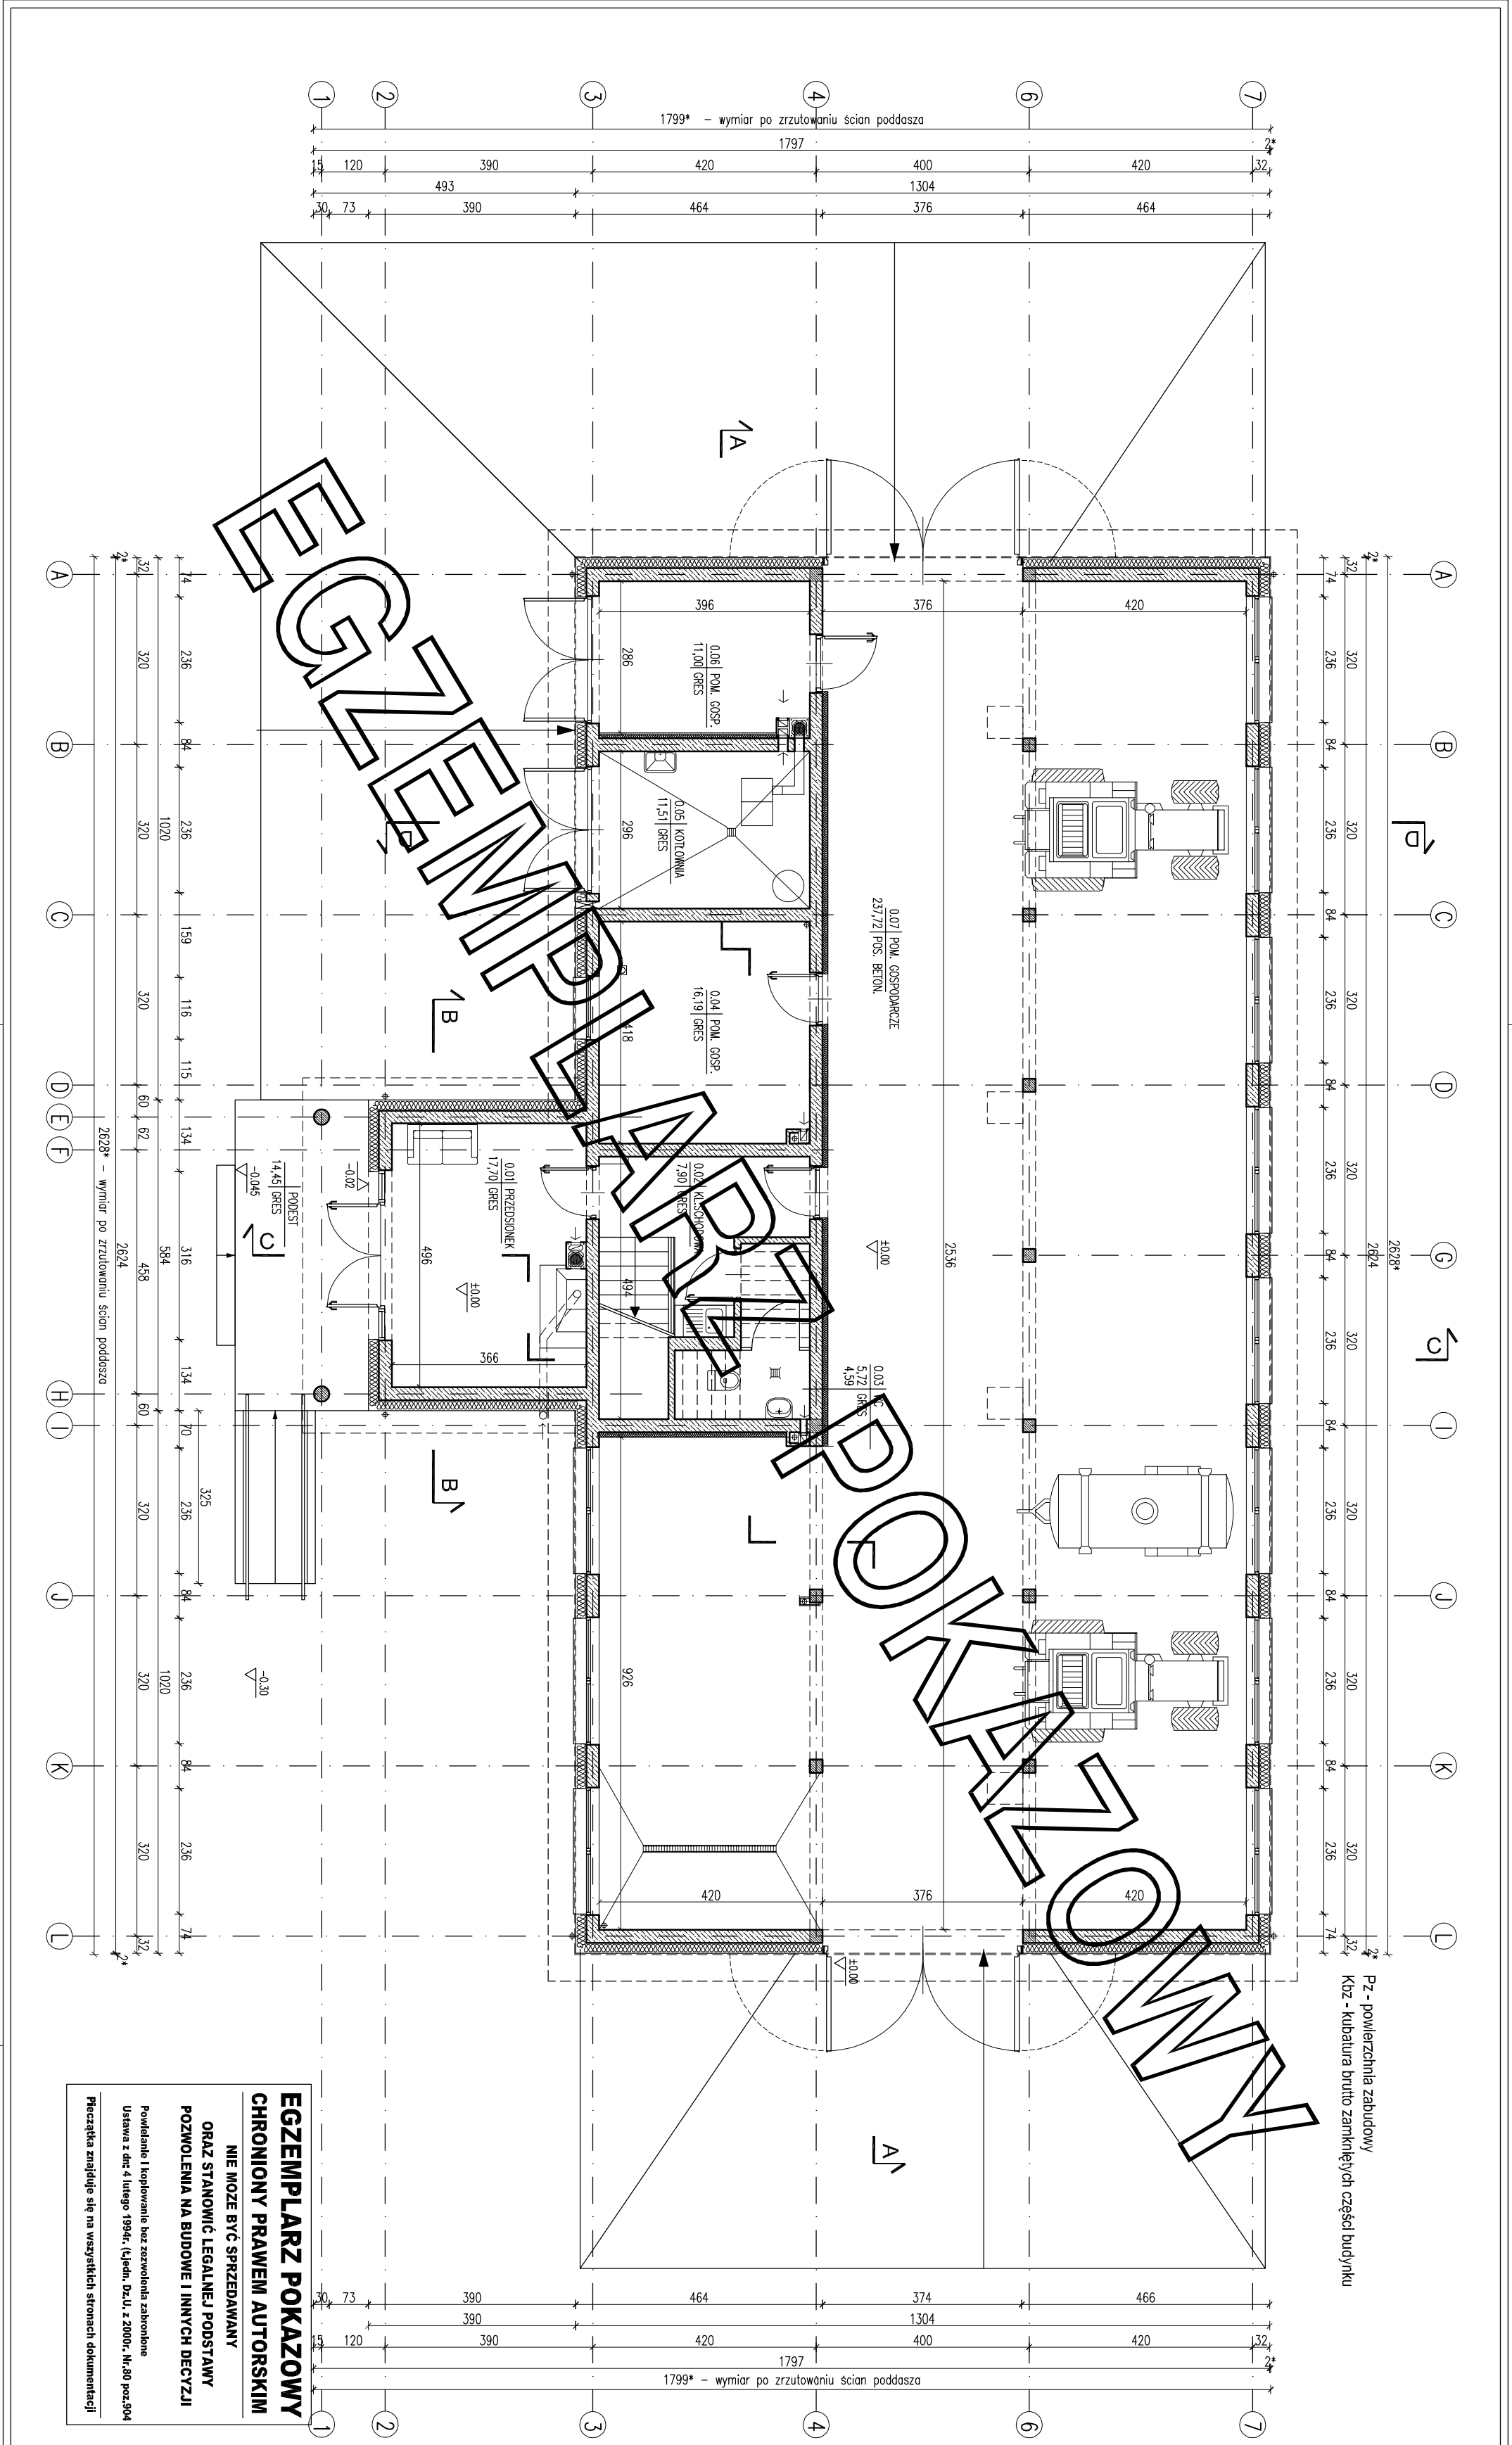

ZESTAWIENIE POWIERZCHNI			
Lp.	Nazwa pomieszczenia	pow.netto	pow. użytkowa
		[m ²]	[m ²]
PARTER			
0.01	przedsionek	17,70	17,70
0.02	kischołowa	7,90	7,90
0.03	wc	5,72	4,59
0.04	pom. gospodarcze	16,19	16,19
0.05	kołownia	11,51	11,51
0.06	pom. gospodarcze	11,00	11,00
0.07	pom. gospodarcze	237,72	237,72
	RAZEM parter	307,74	306,61
PODDASZE			
1.01	kischołowa	16,29	13,24
1.02	korytarz	32,16	32,16
1.03	pom. gospodarcze	20,07	9,46
1.04	pom. gospodarcze	8,96	4,29
1.05	pom. gospodarcze	11,12	5,16
1.06	pom. gospodarcze	37,22	24,67
1.07	pom. gospodarcze	37,22	24,67
1.08	pom. gospodarcze	37,22	24,67
1.09	pom. gospodarcze	30,81	18,26
1.10	pom. gospodarcze	22,67	16,67
1.11	pom. gospodarcze	23,89	11,34
	RAZEM poddasze	277,63	184,59
	RAZEM CAŁOŚĆ	585,37	491,20
Pz-powierzchnia zabudowy			
	Pc-powierzchnia całkowita w obrysie zewnętrznych murów	372,07 m ²	
	Koz-kubatura brutto zamkniętych części budynku	708,68 m ³	
		2494,17 m ³	
Powielzenie i wstawienie polichowane normy PN-ISO 9836: 2015 -121			
Rozporządzenia Ministra Rozwoju z dnia 11 września 2020 r w sprawie			
szczegółowego zakresu i formy projektu budowlanego.			