


Egzemplarz pokazowy

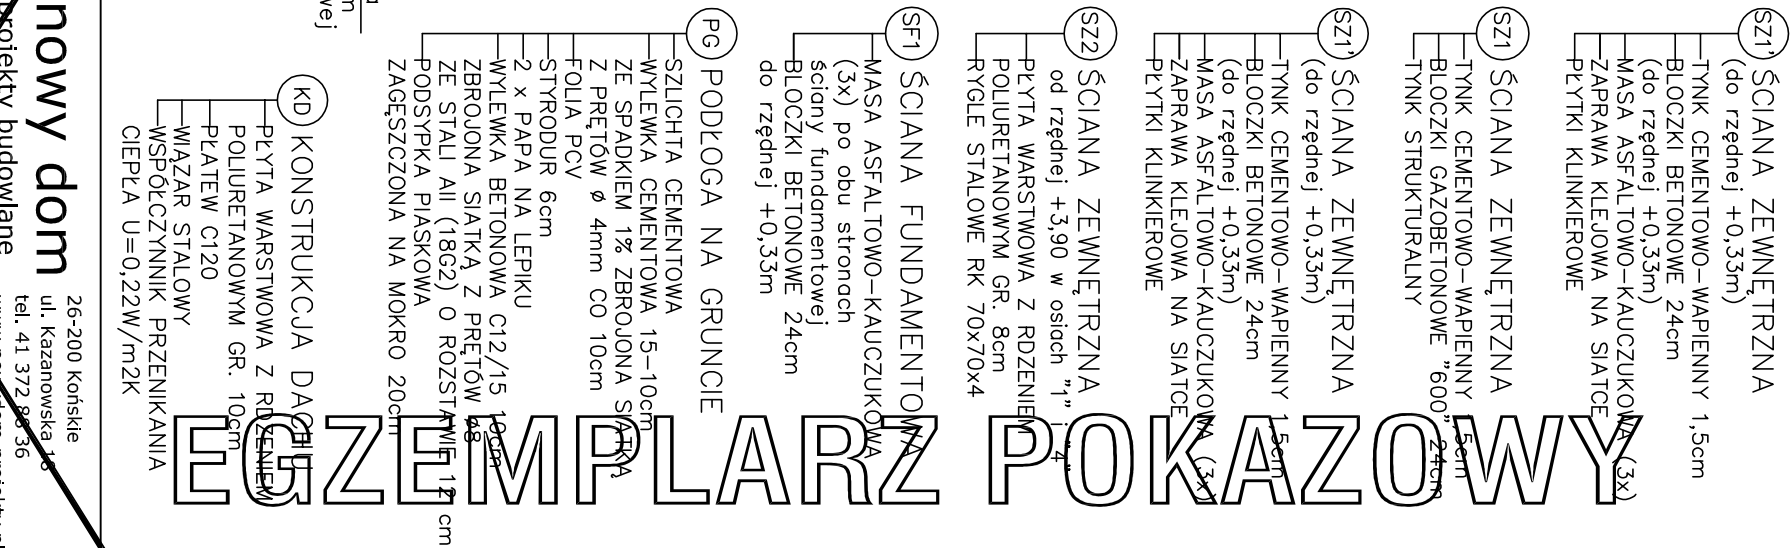

~~A -
Skala: 1:1
Data:~~

ul. Kazanowska 16
tel. 41 372 88 36
www.nowydom-projekty.pl

nowy dom
projekty budowlane

ul. Kazanowska 10
tel. 41 372 88 36
www.nowydom-projekty.pl

BUDYNEK INWENIARSKI 16024

inż. Stanisław Grudzien nr. bud. 228/KI/72	nr rys: A - 66
---	--------------------------

Podpis:	Data:
---------	-------