


EGZEMPLARZ POKAZOWY

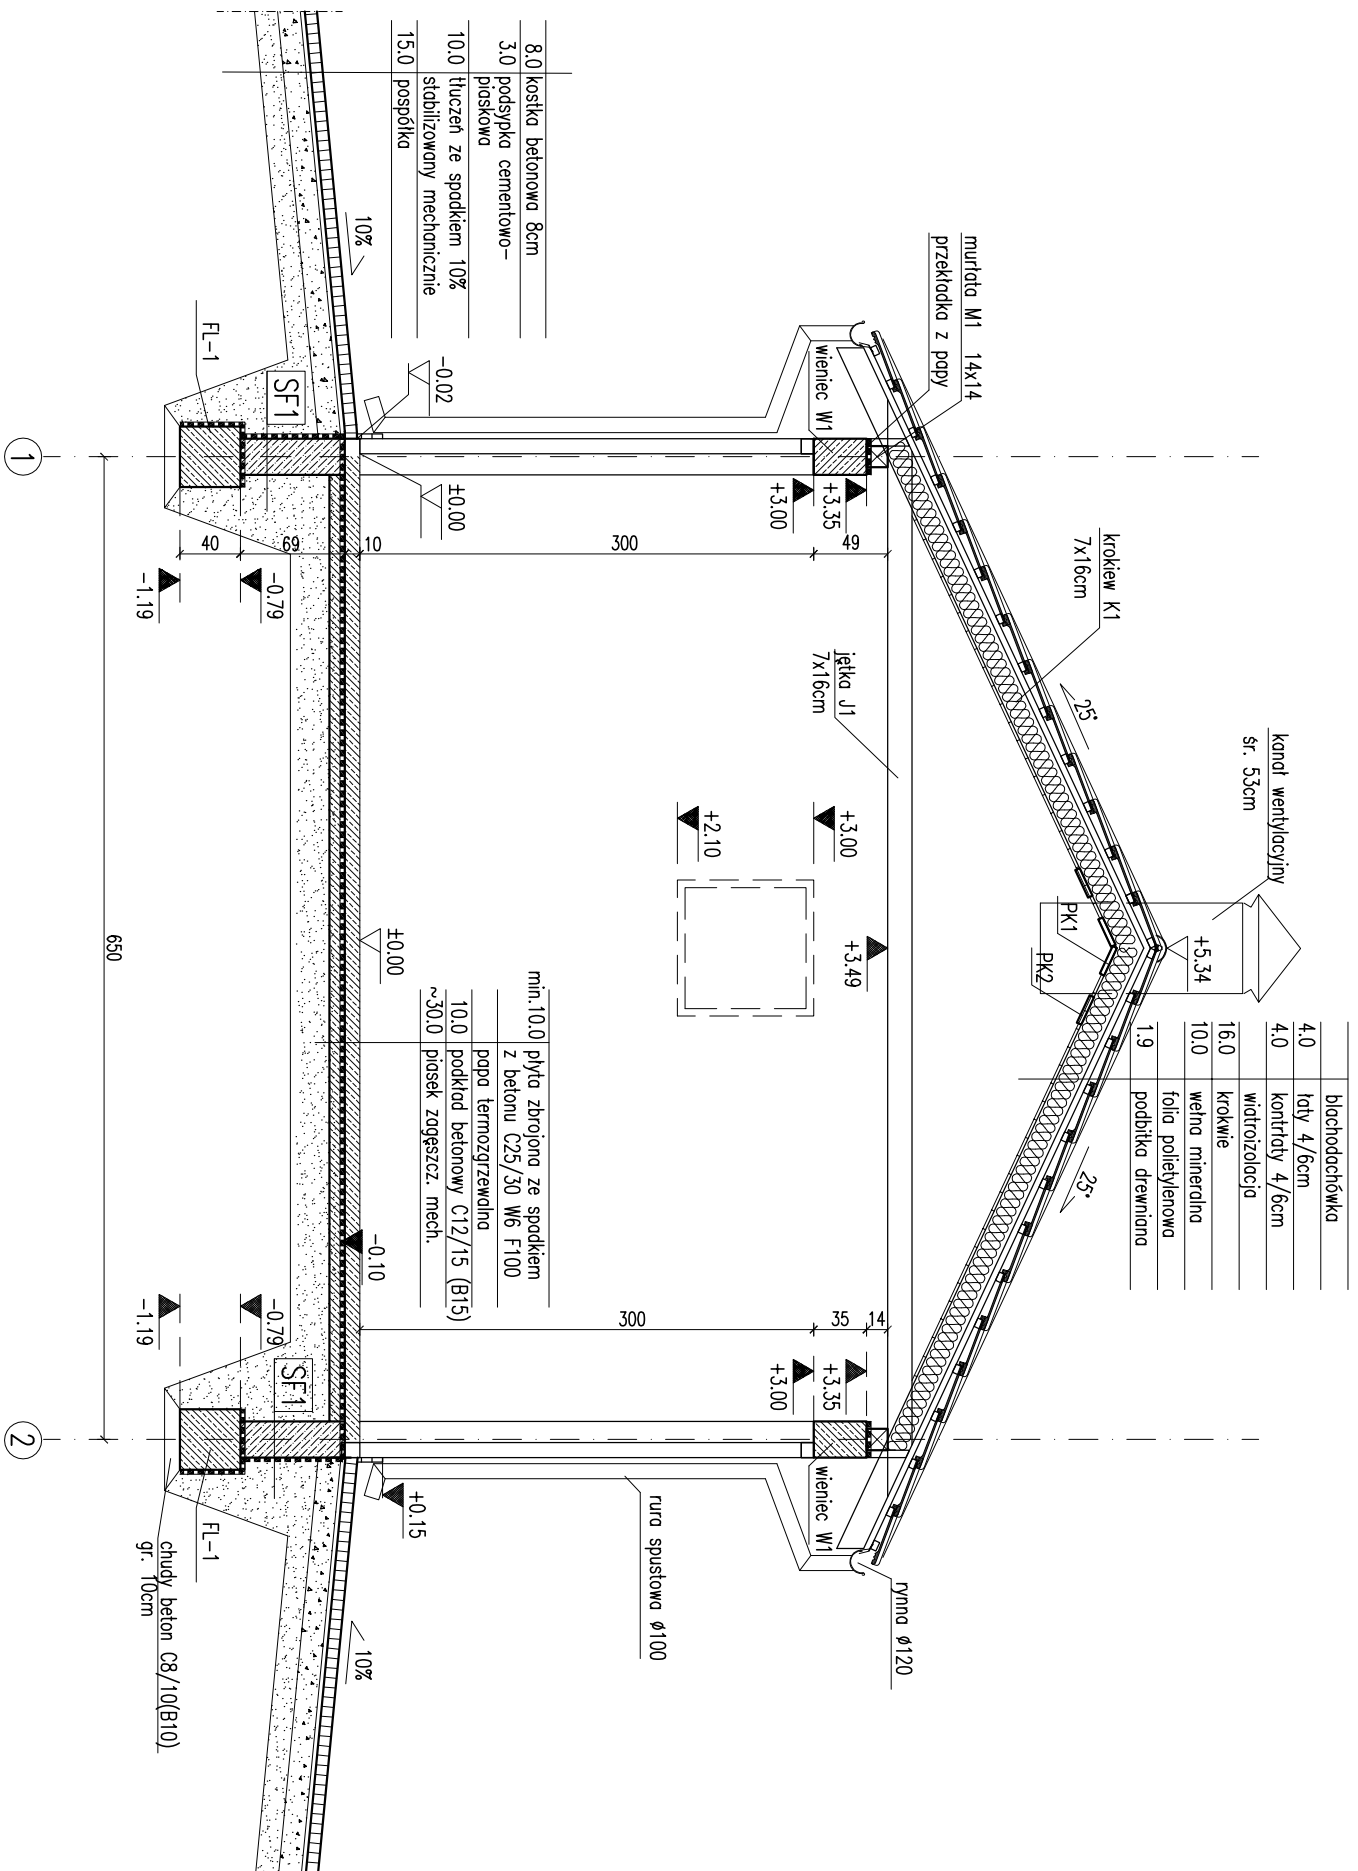

RODZAJE ŚCIAN

SF1	blochy betonowe
24.0	2 x dysperbit
SF2	blochy betonowe
24.0	
SC	1.5 tynk mozaikowy
	2 x dysperbit
	25.0 cegła pełna
	1.5 tynk cementowo-wapienny
SZ1	1.5 tynk cementowo-wapienny
	24.0 pustaki silikatowe
	1.5 tynk cementowo-wapienny
SW1	1.5 tynk cementowo-wapienny
	24.0 pustaki silikatowe
	1.5 tynk cementowo-wapienny
SW2	1.5 tynk cementowo-wapienny
	12.0 pustaki silikatowe
	1.5 tynk cementowo-wapienny

PRZERZĄJ B-B

SKALA

ARCH

Murator 1601 BUDYNEK INWENTARZOWO-GOSPODARSTWA

ADRES

BUDOWY

AUTOR mgr inż. Ewa Dzięwińska

PROJEKT upr.nr. BL-PdOK/34/2024

AUTOR ADAPTACJI

WZM MURATOR PROJEKT

Sp. z o.o.

Uwaga:

Wymiary otworów w świetle muru pod stoki okien i drzwi z 2000 mm posadki. 



