


EGZEMPLARZ OKAZOWY

PRZEKRÓJ A - A

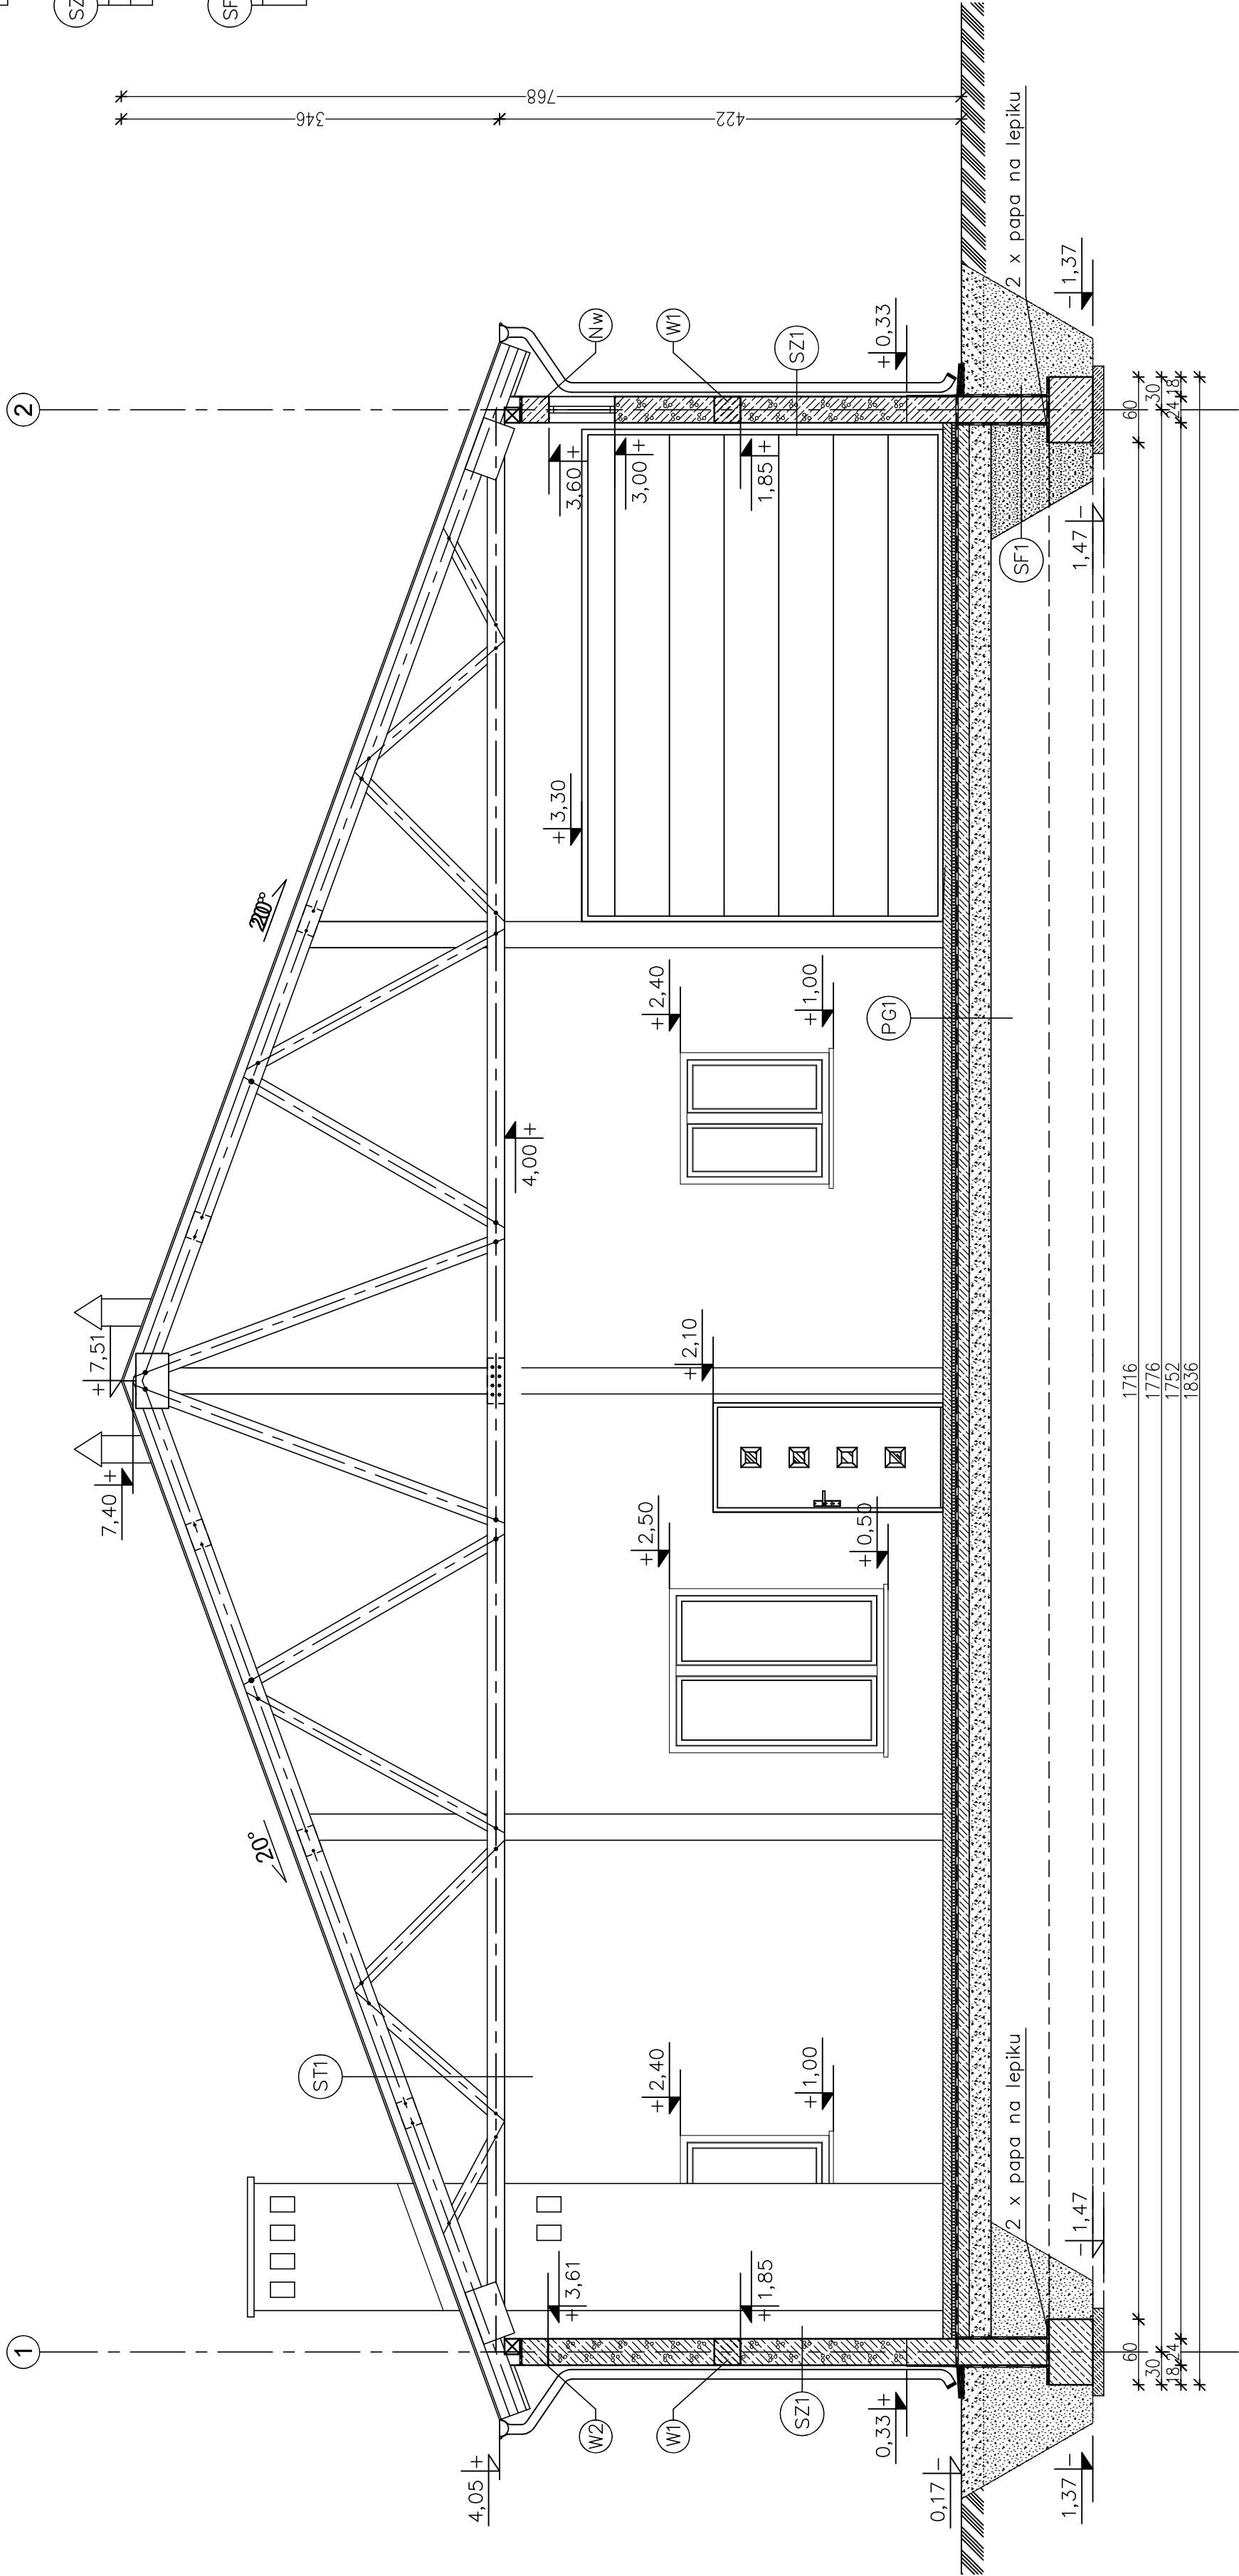

- ST1 STROPODACH
- BLACHA TRAPEZOWA
 - LATY 6x6 cm
 - WATROIZOLACJA – FOLIA PCV
 - DŹWIGAR KRATOWY DREWNIANY

- SZ1 ŚCIANA ZEWNĘTRZNA
- TYNK STRUKTURALNY "600" 24 cm
 - BLOCZEK GAZOBETON
 - TYNK CEMENTOWO-WAPIENNY 1,5 cm

- SF1 ŚCIANA FUNDAMENTOWA
- MASA ASFALTOWO-KAUCZUKOWA (3x) po obu stronach
 - BLOCZKI BETONOWE 24 cm

EGZEMPLARZ OKAZOWY

WZ1 PODJAZD

- WYLEWKA CEMENTOWA 21 cm–6 cm (ZE SPADKIEM 7.5%) ZBROJONA SIATKA Z PRETÓW ø4 co 10 cm
- BETON C12/15 10 cm
- MEMBRANA KUBEŁKOWA (KUBEŁKAMI DO DOŁU) LUB FOLIA PE
- ZWIR PŁUKANY O UZIARNIENIU 8–16 mm 20–30 cm
- GRUNT RODZIMY PO ZDJECIU HUMUSU

PG1 PODŁOGA NA GRUNCIE

- POSADZKA EPOKSYDOWA
- CIENKOWARSTWOWA ~0,3 mm
- WYLEWKA CEMENTOWA KLASY C40 8cm
- ZBROJONA SIATKA Z PRETÓW ø4 CO 10 cm
- FOLIA PE
- STYROPIAN EKSTRUROWANY XPS N–V–L 5 cm
- 2xPAPA NA LEPIKU
- BETON C16/20 10 cm
- PODSYPKA ZWIROWO-PIASKOWA 20 cm (ZAGESZCZONA NA MOKRO)

DŹWIGAR KRATOWY DREWNIANY
DO WYKONANIA METODA GOSPODARCZA

EGZEMPLARZ OKAZOWY
CHRONIONY PRAWEM AUTORSKIM

NIE MOŻE BYĆ SPRZEDAWANY
OPRĄZ STANOWIĆ LEGALNEJ PODSTAWY
POZWOLENIA NA BUDOWĘ I INNYCH DECYZJI

Powielanie i kopiowanie bez zezwolenia zabronione
Ust. z dn. 4 lutego 1994r.
(tekst jedn. Dz. U. z 2000r. Nr 80 poz. 904)

Pieczętka znajduje się na wszystkich stronach dokumentacji

nowy dom

projekty budowlane

BUDYNEK GARAZOWO-MAGAZYNOWY GMC11a

Temat:

Inwestor:

Lokalizacja:

Branża:

Tytuł rys:

Projektował:

Opracował:

Adaptacja:

Stadium: P B

Data:

nr rys:

Skala: 1:50

Podpis:

Data:

26-200 Końskie
ul. Kazanowska 10
tel. 41 372 83 36
www.nowydom-projekty.pl

EGZEMPLARZ OKAZOWY