


EGZEMPLARZ OKAZOWY

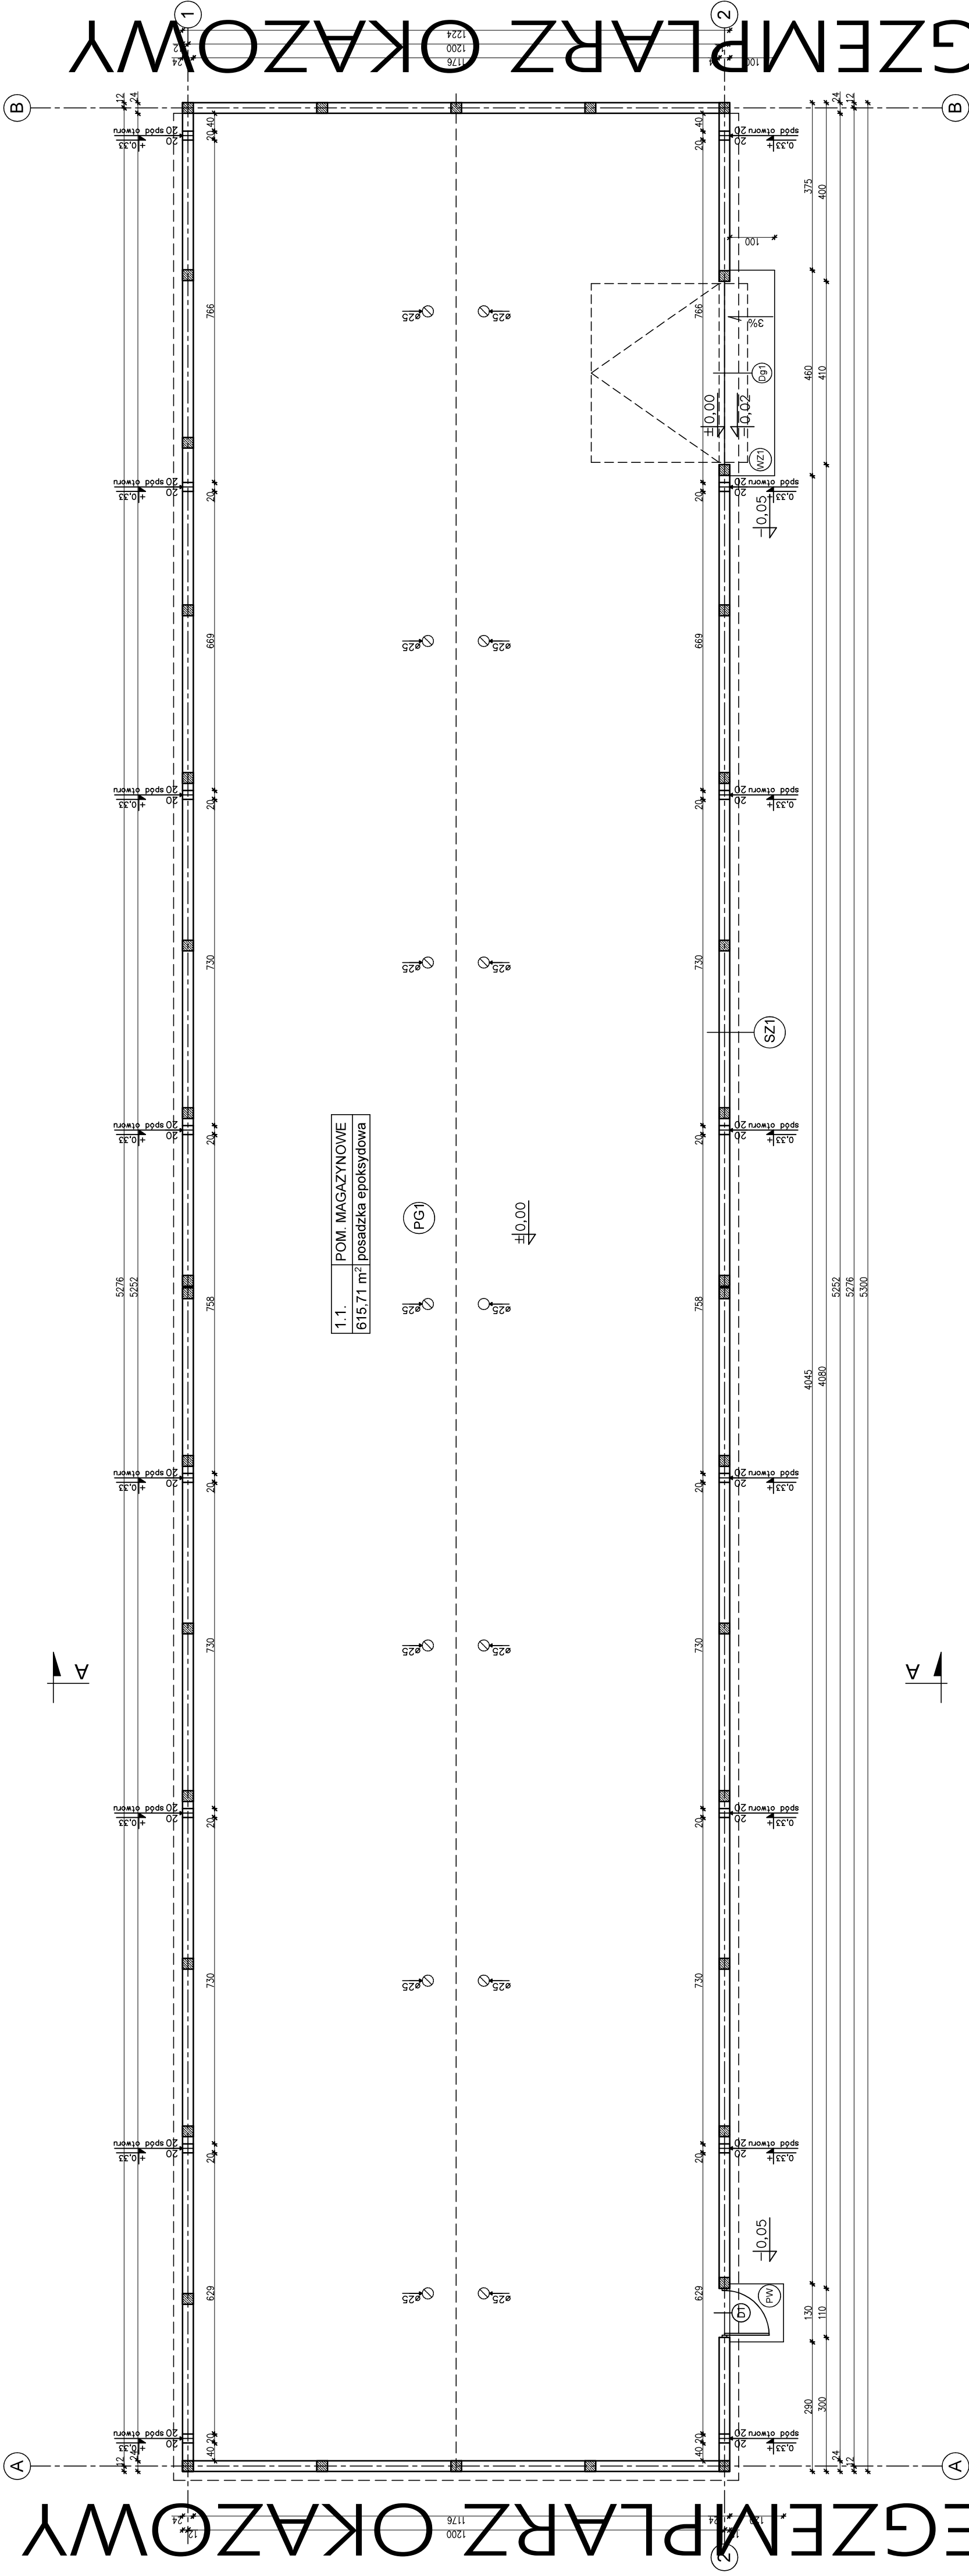

1.1.	POM. MAGAZYNOWE
615,71 m ²	posadzka epoksydowa

WZ1	WYLEWKA CEMENT. ZE SPADKIEM 7.5% ZBROJONA SIATKA Z PRETÓW ø4 CO 10cm
	BETON C12/15
	MEMBRANA KUBEŁKOWA (KUBEŁKAMI DO DOKU) LUB FOLIA PE
	ŻWIŘ PŁUKANY
	O UZIARNIENIU 8–16mm
	GRUNT RODZIMY PO ZDJĘCIU HUMUSU

SZ1	TYNK CEM. –WAP. 1,5cm
	BLOCZEK GAZOBETONOWY "600" 24cm
	TYNK CIENKOWARSTWOWY

nowy dom

projekty budowlane

www.nowydom-projekty.pl

26-200 Korńskie
ul. Kazanowska 19
tel. 41 372 88 55
www.nowydom-projekty.pl

Temat:	BUDOWA MAGAZYNOWY PMC62	Stadium: P B
Inwestor:	A R C H I T E K T U R A	Data:
Lokalizacja:	RZUT PARKERU	nr rys:
Projektował:	mgr inż. Stanisław Grudziń	Skala: 1:100
Opracował:	Piotr Bocheński	Podpis:
Adaptacja:		Data:

EGZEMPLARZ OKAZOWY
CHRONIONY PRAWEM AUTORSKIM

NIE MOŻE BYĆ SPRZEDAWANY
ORAZ STANOWIĆ LEGALNEJ PODSTAWY
POZWOLENIA NA BUDOWĘ I INNYCH DECYZJI

Powielanie i kopiowanie bez zezwolenia zabronione
List z dn. 4 lutego 1994r.
(tekst jedn. Dz. U. z 2000r. Nr 80 poz. 904)

Pieczałka znajduje się na wszystkich stronach dokumentacji

EGZEMPLARZ OKAZOWY