


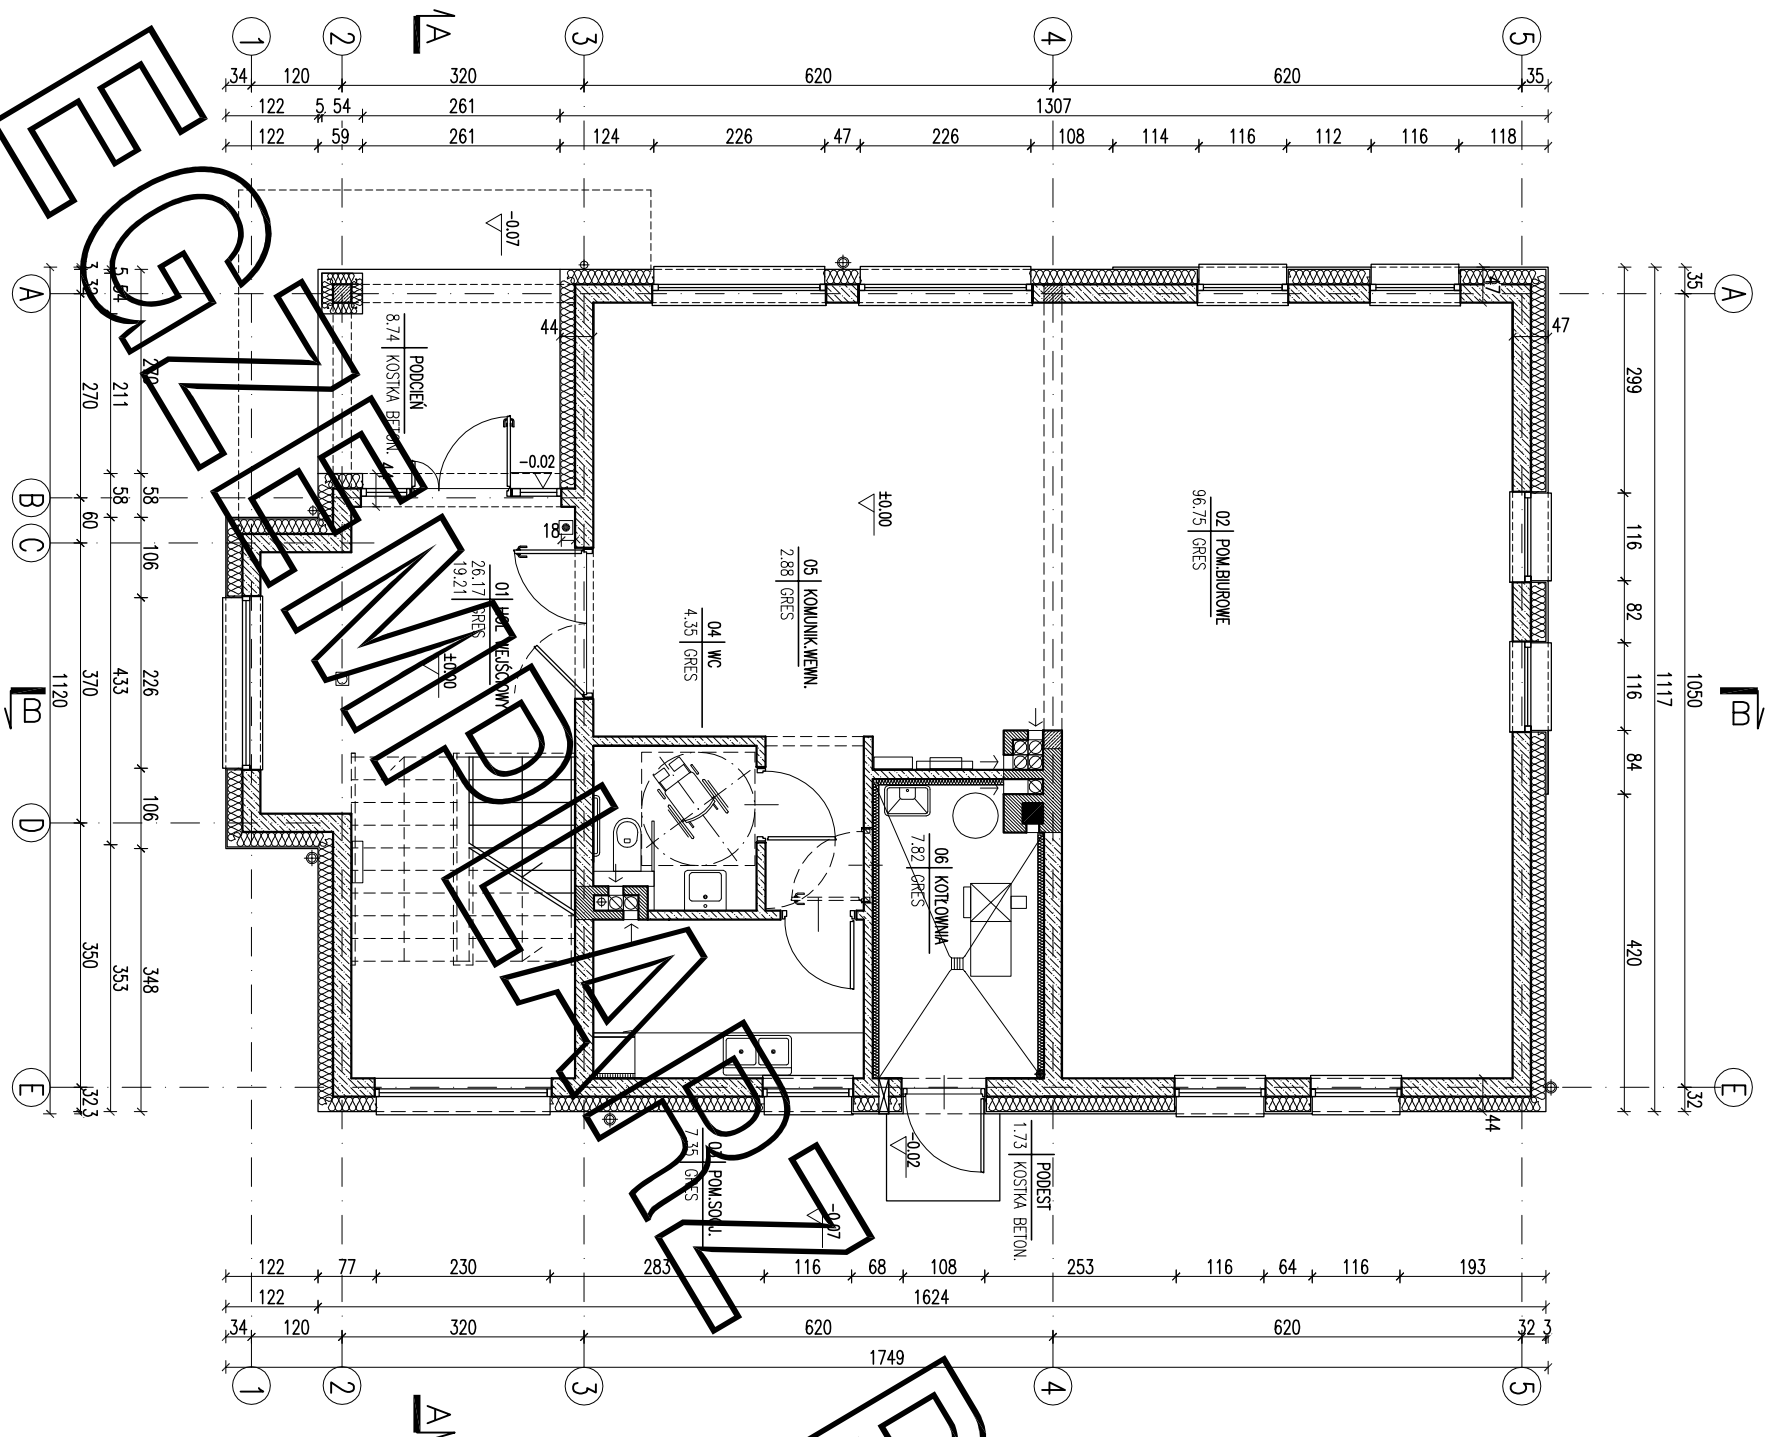


RODZAJE ŚCIAN	
SF1	
24.0	blocki betonowe
17.0	2 x dysperbit
	styropian
	zaprawa klejowa na siatce
SF2	
24.0	blocki betonowe
SZ1	
1.5	lynk cementowo-wapienny
24.0	blocki z betonu komórkowego
20.0	styropian
0.5	lynk mineralny na siatce
SZ2	
1.5	lynk cementowo-wapienny
24.0	blocki z betonu komórkowego
20.0	styropian
2.0	płtki klinkierowe
SZ3	
1.5	lynk cementowo-wapienny
24.0	blocki z betonu komórkowego
23.0	styropian - bitowanie
0.5	lynk mineralny na siatce
SZ4	
1.5	lynk cementowo-wapienny
15.0	styropian bitowanie
24.0	blocki z betonu komórkowego
23.0	styropian boniowanie
0.5	lynk mineralny na siatce
SW1	
1.5	lynk cementowo-wapienny
24.0	blocki z betonu komórkowego
1.5	lynk cementowo-wapienny
SW2	
1.5	lynk cementowo-wapienny
12.0	blocki z betonu komórkowego
1.5	lynk cementowo-wapienny
SW3	
1.5	lynk cementowo-wapienny
24.0	blocki z betonu komórkowego
8.0	warna mineralna
0.5	lynk mineralny na siatce
SW4	
1.5	lynk cementowo-wapienny
12.0	blocki z betonu komórkowego
8.0	warna mineralna
0.5	lynk mineralny na siatce
SW5	
1.5	lynk cementowo-wapienny
6.0	blocki z betonu komórkowego
1.5	lynk cementowo-wapienny

ZESTAWIENIE POWIERZCHNI			
Lp.	Nazwa pomieszczenia	pow.netto	pow.użytk.
		[m2]	[m2]
PARTER			
01	hol wejściowy	26,17	19,21
02	pom.biurowe	96,75	96,75
03	pom.socjalne	7,35	7,35
04	wc	4,35	4,35
05	komunikacja wewnętrzna	2,88	2,88
	RAZEM parter	145,32	138,36
PIĘTRO			
3	pom.socjalne	8,74	8,74
14	przedsiönek	2,20	2,20
15	wc	2,13	2,13
16	wc	1,85	1,85
17	przedsiönek	1,85	1,85
18	komunikacja wewnętrzna	5,43	5,43
	RAZEM piętro	145,30	145,30
POWIERZCHNIA UŻYTKOWA			230,46
	Powierzchnia ruchu (pom. nr 01 i 11)	52,34	45,38
	Powierzchnia usługowa (pom.nr 06)	7,82	7,82
	Razem całość	230,62	283,66

Powierzchnie i kubatury policzone według normy PN-ISO 9836: 2015-11-11
Rozporządzenia Ministra Rozwoju z dnia 11 września 2020 r w sprawie
szczegółowego zakresu i formy projektu budowlanego.

Pc - powierzchnia całkowita	356,01 m ²
Pz - powierzchnia zabudowy	186,81 m ²
Kbz - kubatura brutto zamkniętych części budynku	1431,89m ³

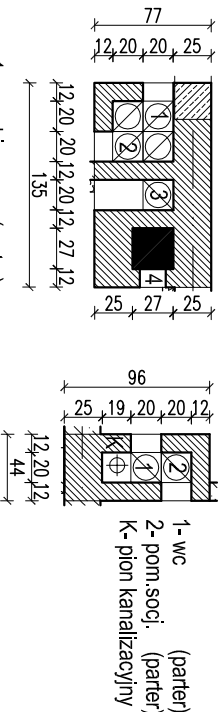

1- pom. biurowe (partner)	-kanal dymowy 271/27 o pow. 0,07m ²
2- pom. biurowe (partner)	-kanal wentylacyjny Ø160 o pow. 0,02m ²
3- kotłownia (partner)	
4- kotłownia (partner)	

RZULT PARTERU

[illegible]

--------	--

W.M. MURATOR PROJEKT	W.M. MURATOR PROJEKT	A1
----------------------	----------------------	----