


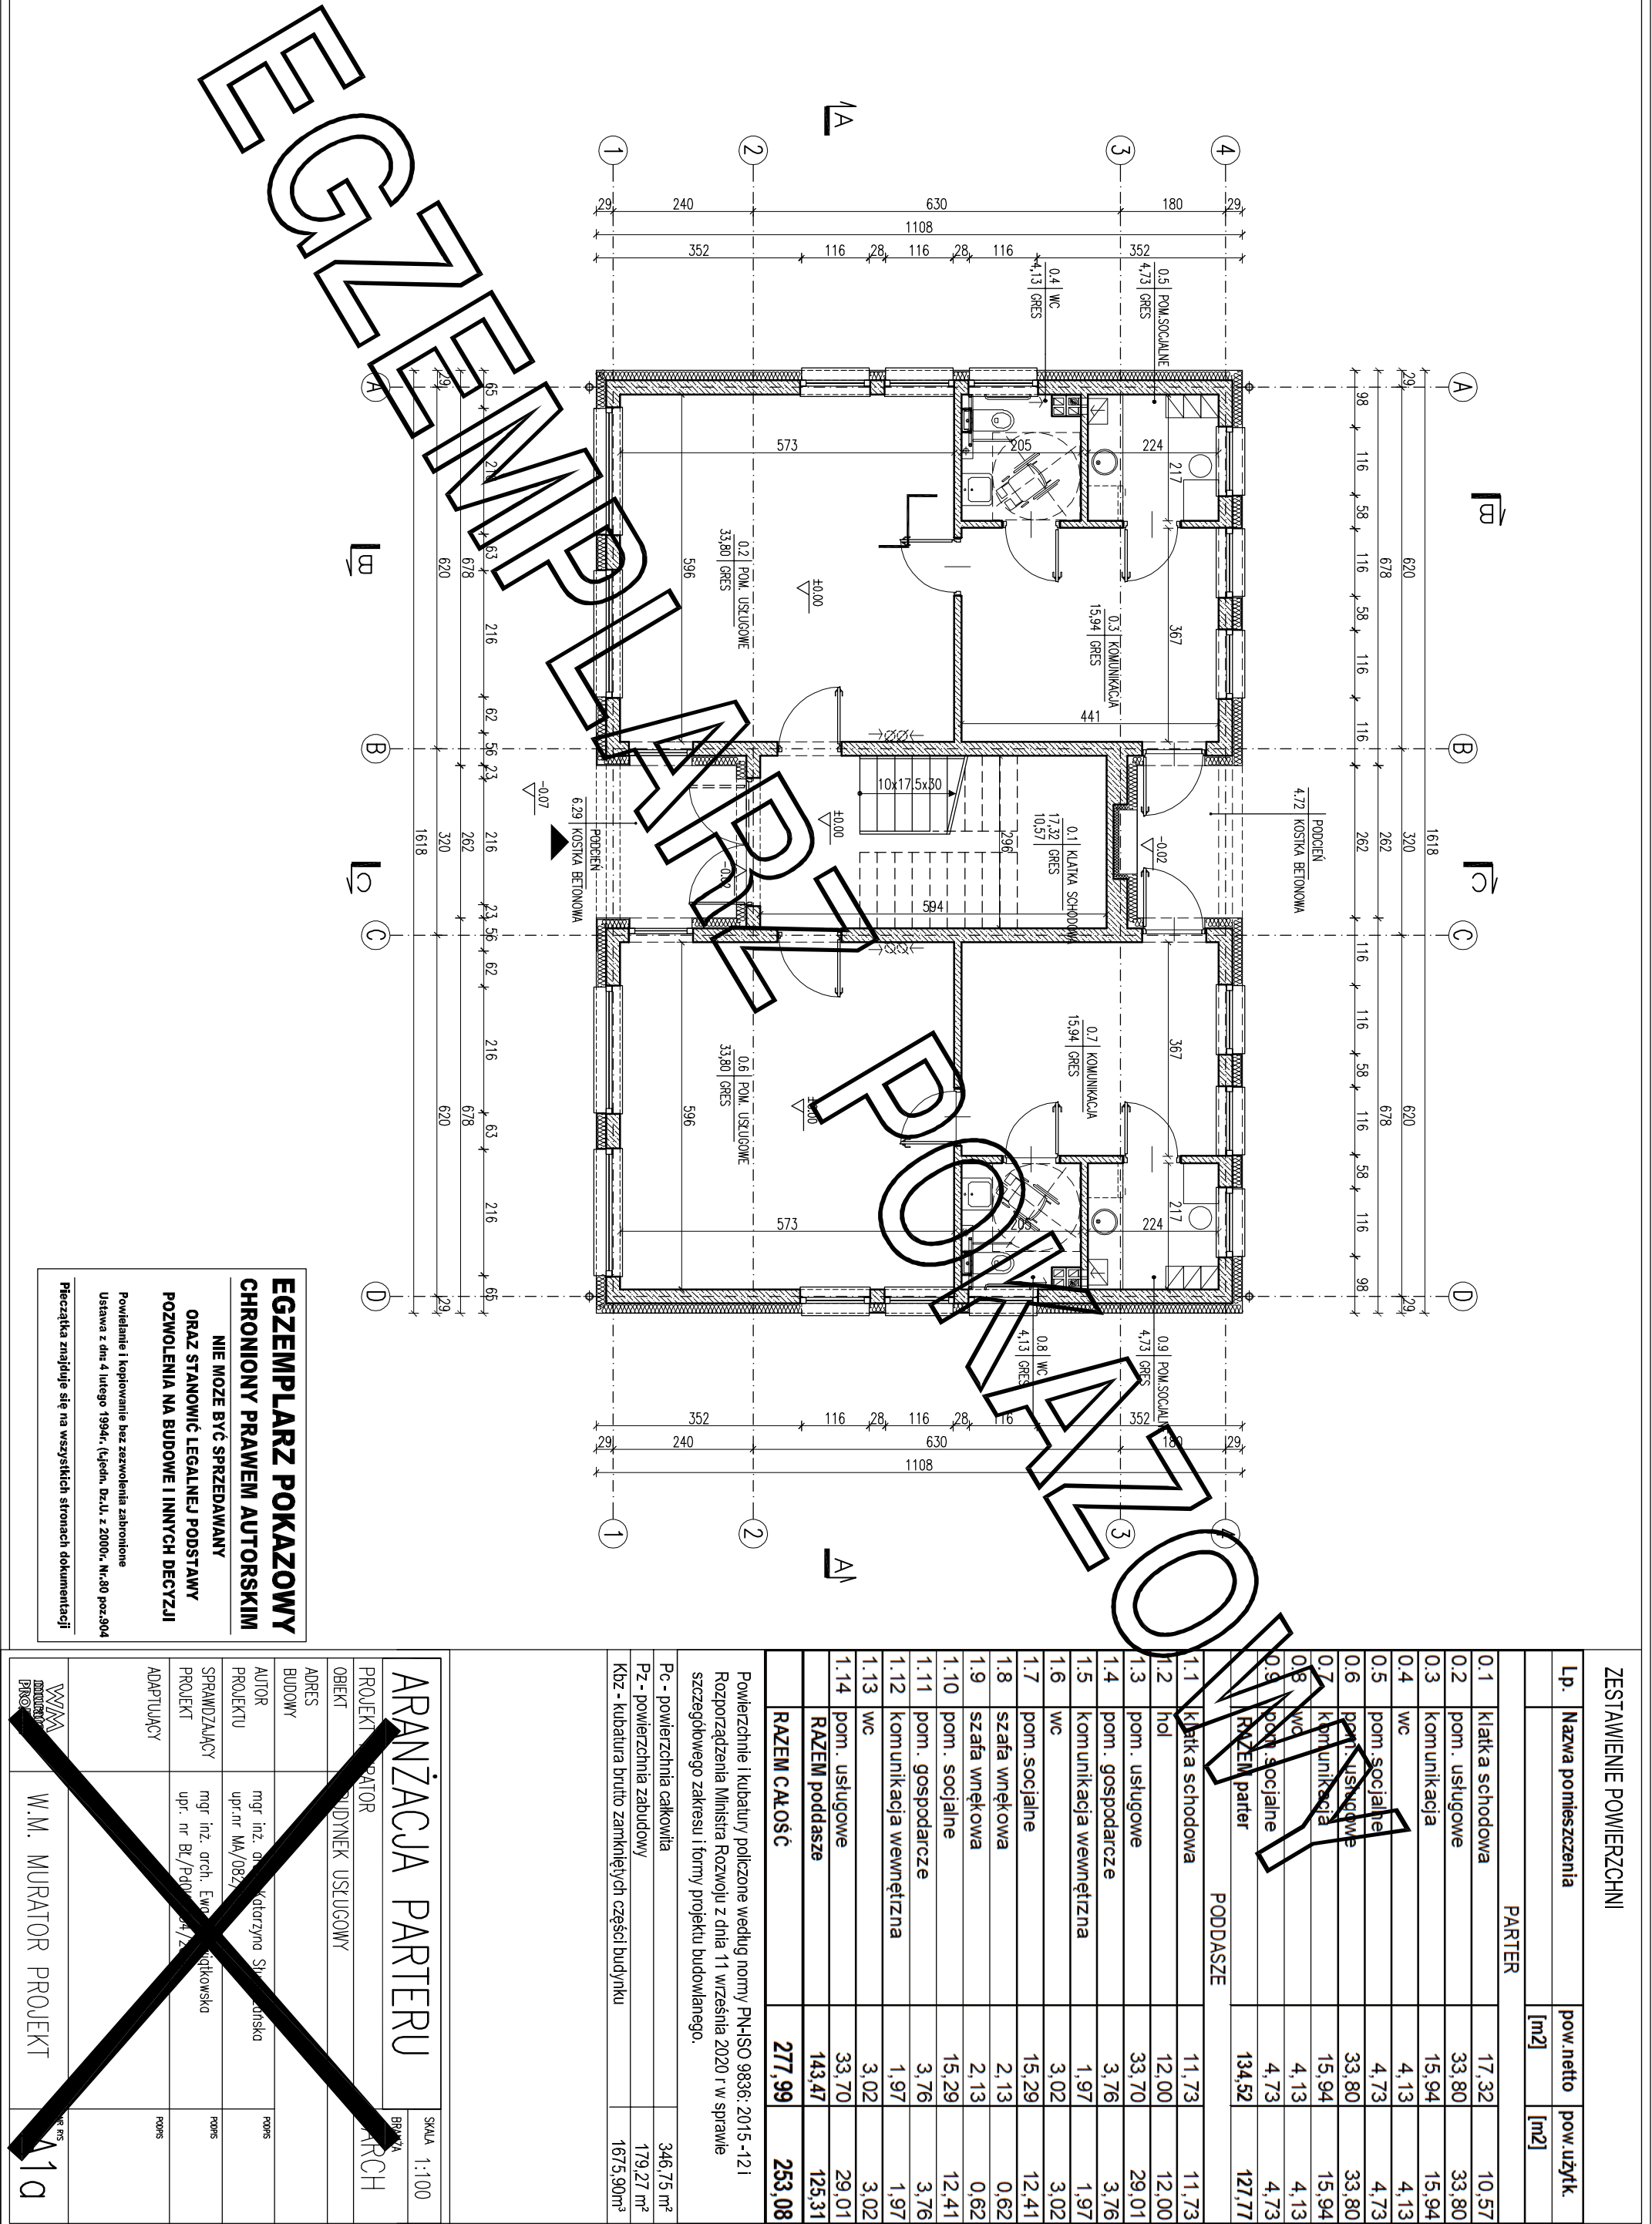

EGZEMPLARZ POKAZOWY
CHRONIONY PRAWEM AUTORSKIM
NIE MOŻE BYĆ SPRZEDAWANY
ORAZ STANOWIĆ LEGALNEJ PODSTAWY
POZWOLENIA NA BUDOWE I INNYCH DECYZJI

Powielanie i kopiowanie bez zezwolenia zabronione
Ustawa z dnia 4 lutego 1994r. (t.jedyn. Dz.U. z 2000r., Nr.80 poz.304
Pieczęćka znajduje się na wszystkich stronach dokumentacji

ZESTAWIENIE POWIERZCHNI			
Lp.	Nazwa pomieszczenia	pow.netto	pow. użyt.k.
		[m2]	[m2]
PARTER			
0.1	klatka schodowa	17,32	10,57
0.2	pom. usługowe	33,80	33,80
0.3	komunikacja	15,94	15,94
0.4	wc	4,13	4,13
0.5	pom. socjalne	4,73	4,73
0.6	pom. usługowe	33,80	33,80
0.7	komunikacja	15,94	15,94
0.8	wc	4,13	4,13
0.9	pom. socjalne	4,73	4,73
RAZEM parter		134,52	127,77
PODDASZE			
1.1	klatka schodowa	11,73	11,73
1.2	hol	12,00	12,00
1.3	pom. usługowe	33,70	29,01
1.4	pom. gospodarcze	3,76	3,76
1.5	komunikacja wewnętrzna	1,97	1,97
1.6	wc	3,02	3,02
1.7	pom. socjalne	15,29	12,41
1.8	szafa wnękowa	2,13	0,62
1.9	szafa wnękowa	2,13	0,62
1.10	pom. socjalne	15,29	12,41
1.11	pom. gospodarcze	3,76	3,76
1.12	komunikacja wewnętrzna	1,97	1,97
1.13	wc	3,02	3,02
1.14	pom. usługowe	33,70	29,01
RAZEM poddasze		143,47	125,31
RAZEM CAŁOŚĆ		277,99	253,08
Powierzchnie i kubatury policzone według normy PN-ISO 9836: 2015 - 121 Rozporządzenia Ministra Rozwoju z dnia 11 września 2020 r. w sprawie szczegółowego zakresu i formy projektu budowlanego.			
Pc - powierzchnia całkowita		346,75 m²	
Pz - powierzchnia zabudowy		179,27 m²	
Kbz - kubatura brutto zamkniętych części budynku		1675,90m³	
ARANŻACJA PARTERU			
PROJEKT MURATOR		SKALA 1:100	
OBIEKT BUDYNEK USŁUGOWY		BRAMA	
ADRES BUDOWY		PROJEKT	
AUTOR PROJEKTU mgr inż. arch. Katarzyna Sidorowska		PROJEKT	
SPRAWDZAJĄCY PROJEKT mgr inż. arch. Ewa Kąkolikowska		PROJEKT	
ADAPTUJĄCY		PROJEKT	
WZM		PROJEKT	
W.M. MURATOR PROJEKT		PROJEKT	

