


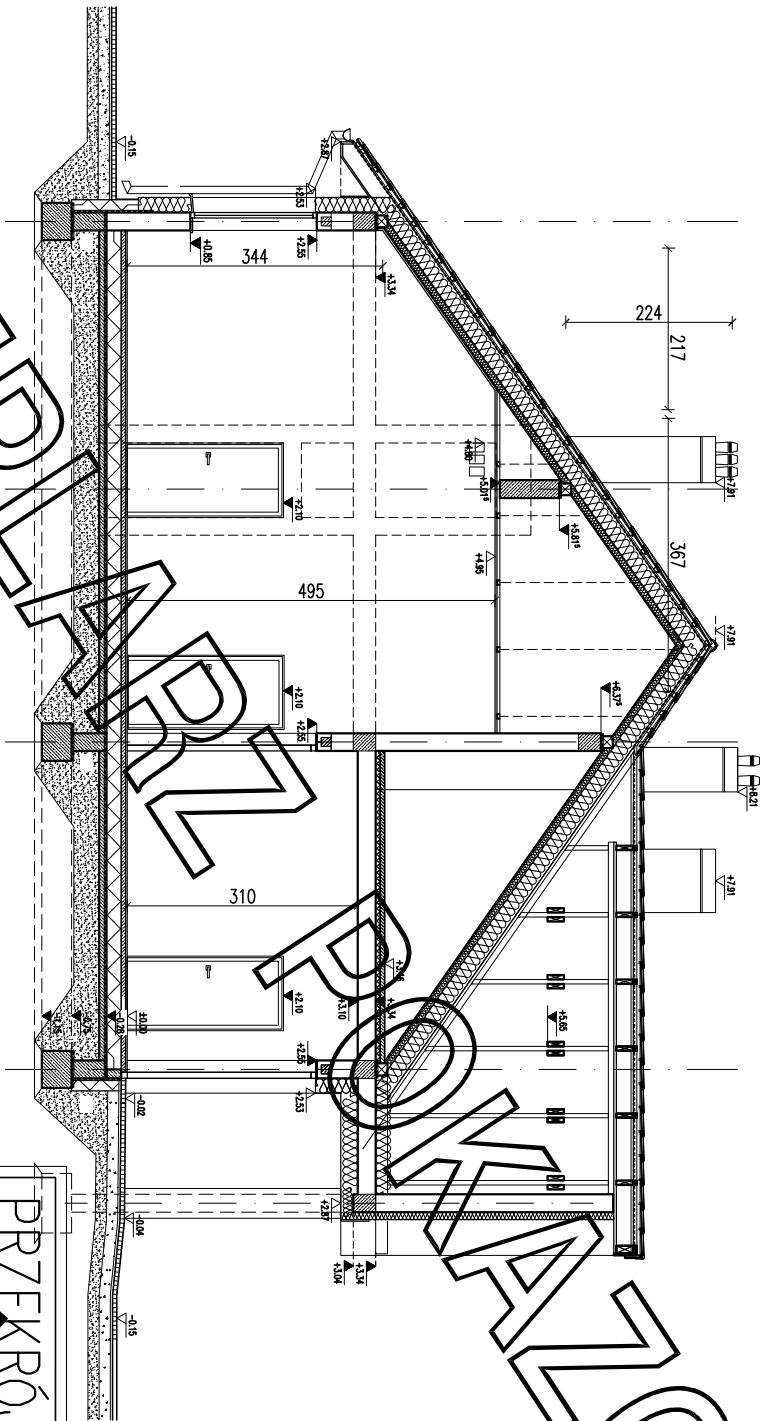

EGZEMPLARZ POKAZOWY
CHRONIONY PRAWEM AUTORSKIM

NIE MOZE BYC SPRZEDAWANY
ORAZ STANOWIC LEGALNEJ PODSTAWY
POZWOLENIA NA BUDOWE I INNYCH DECYZJI

Powielanie i kopiowanie bez zezwolenia zabronione
Ustawa z dnia 4 lutego 1994r. (t.jedn. Dz.U. z 2000r. Nr.80 poz.504

Pieczętka znajduje się na wszystkich stronach dokumentacji


SKALA 1:100

BRANŻA

PROJEKT MURATOR

APR 2022

OBIEKT BUDOWA USŁUGOWY

ADRES

BUDOWY

AUTOR

PROJEKTU

SPRAWDZAJĄCY

PROJEKT

ADAPTUJĄCY

mgr inż. arch. Katarzyna Słupczyńska

upr.nr MA/082/04

mgr inż. arch. Ewa Dziwulska

upr. nr Bt/PdOKK/34/2022







WZAM
MURATOR
PROJEKT

M.M. MURATOR PROJEKT

APR 2022