

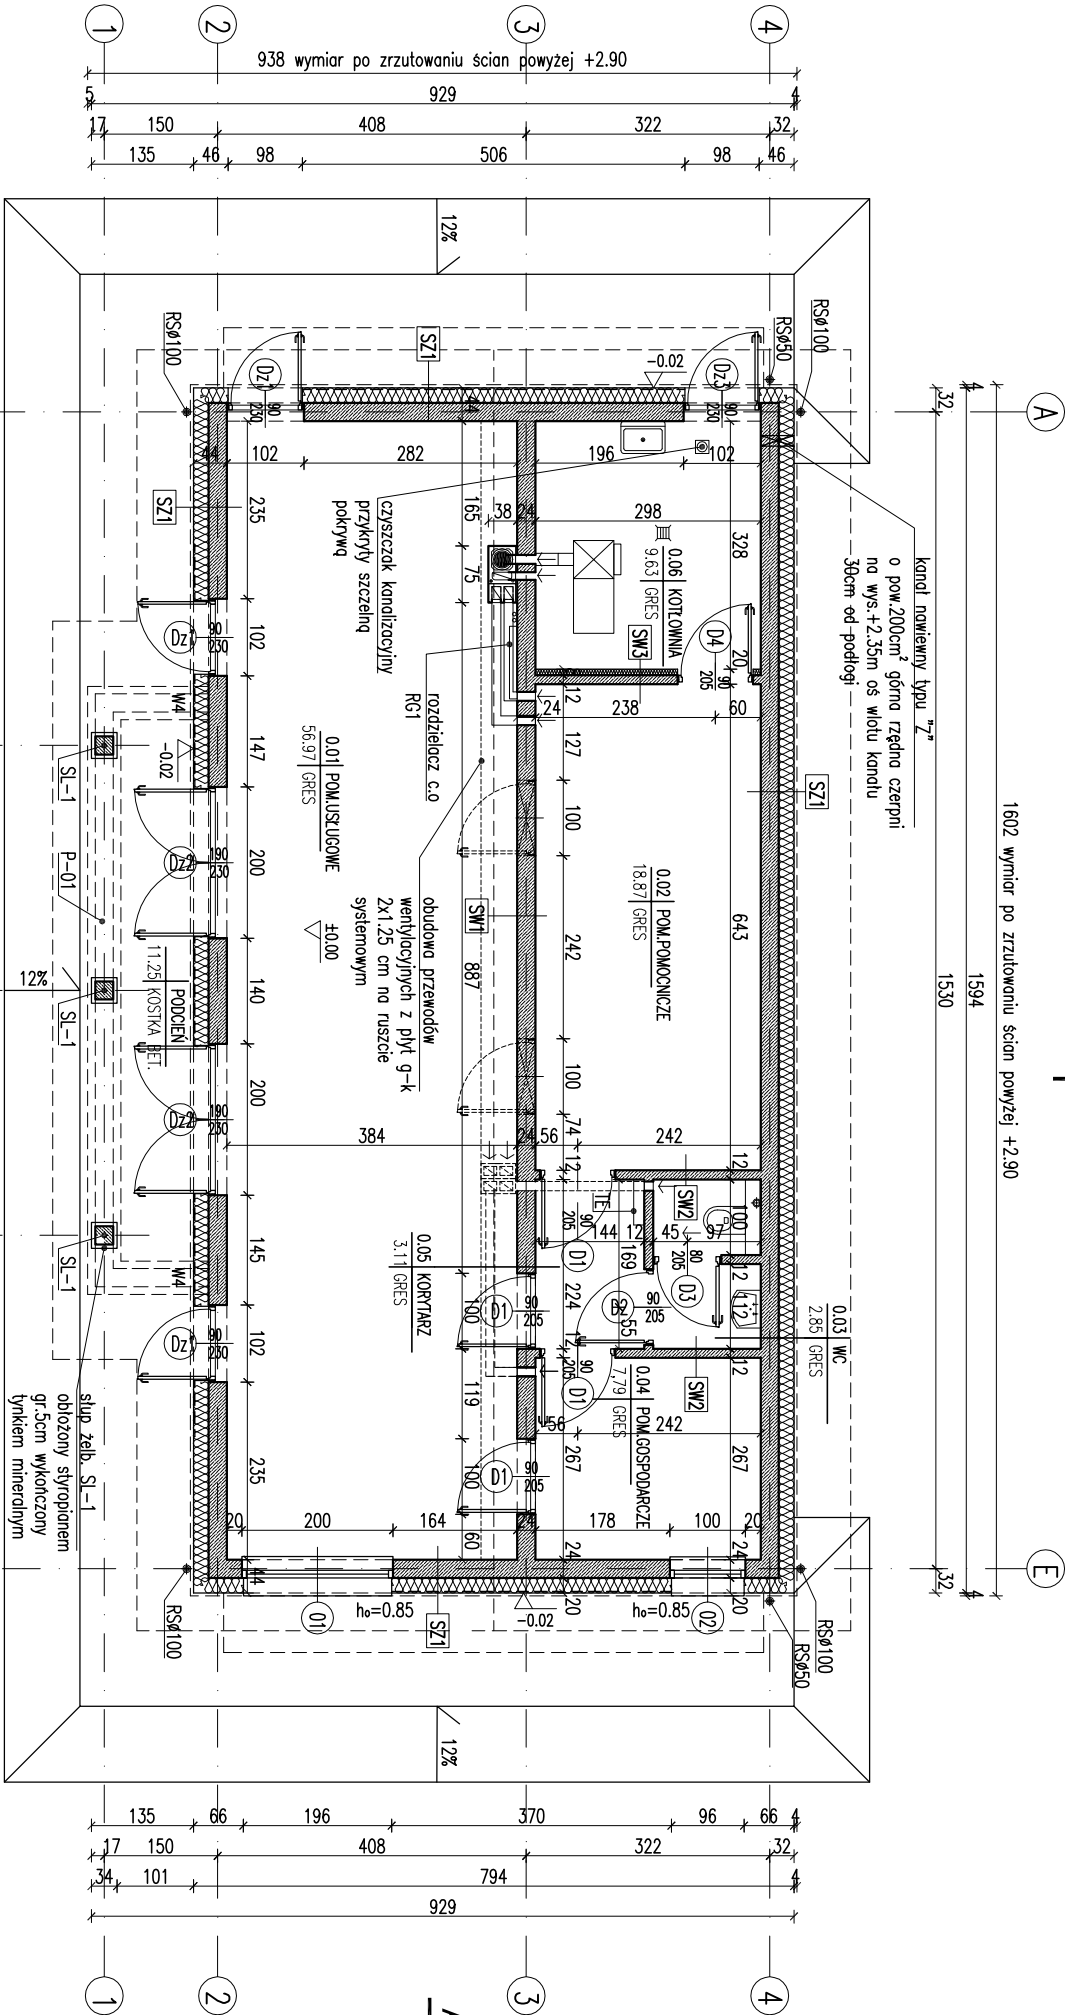


EGZEMPLARZ POKAZOWY

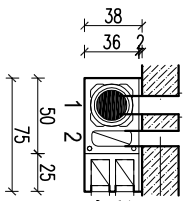


SF1	24.0	blocki betonowe
	2	x dysperbit
17.0		styropian
		zaprawa klejowa na siatce
	0.5	lynk mozaikowy od poziomu
SF2	24.0	blocki betonowe
SZ1	1.5	lynk cementowo-wapienny
	24.0	blocki z betonu komorkowego
	20.0	styropian
	0.5	lynk mineralny
SZ2	1.5	lynk cementowo-wapienny
	24.0	blocki z betonu komorkowego
	24.0	styropian
	0.5	lynk mineralny
SZ3	12.0	blocki z betonu komorkowego
	10.0	styropian
	0.5	lynk mineralny
SW1	1.5	lynk cementowo-wapienny
	24.0	blocki z betonu komorkowego
	1.5	lynk cementowo-wapienny
SW2	1.5	lynk cementowo-wapienny
	12.0	blocki z betonu komorkowego
	1.5	lynk cementowo-wapienny
SW3	1.5	lynk cementowo-wapienny
	12.0	blocki z betonu komorkowego
	8.0	welna mineralna
	0.5	lynk mineralny na siatce

1 2 3 4 A B C D E

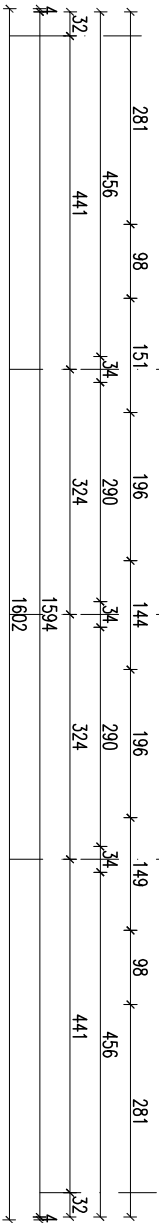

1 - kotłownia parter
2 - kotłownia parter
3 - pom. gospodarcze parter
4 - pom. gospodarcze parter

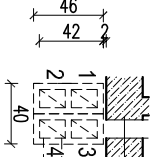

1 - pom. usługowe parter
2 - pom. usługowe parter
3 - WC parter
4 - pom. gospodarcze parter

EGZEMPLARZ POKAZOWY
CHRONIONY PRAWEM AUTORSKIM

NIE MOŻE BYĆ SPRZEDAWANY

ORAZ STANOWIĆ LEGALNEJ PODSTAWY





RZUT PARTERU

BRANŻA
ARCH

1:100

Murator

U32a

BUDYNEK

ADRES

AUTOR

PROJEKTU

AUTOR

ADAPTACJI

W.M. MURATOR PROJEKT

Sp. z o.o.

PROJEKT

A1