


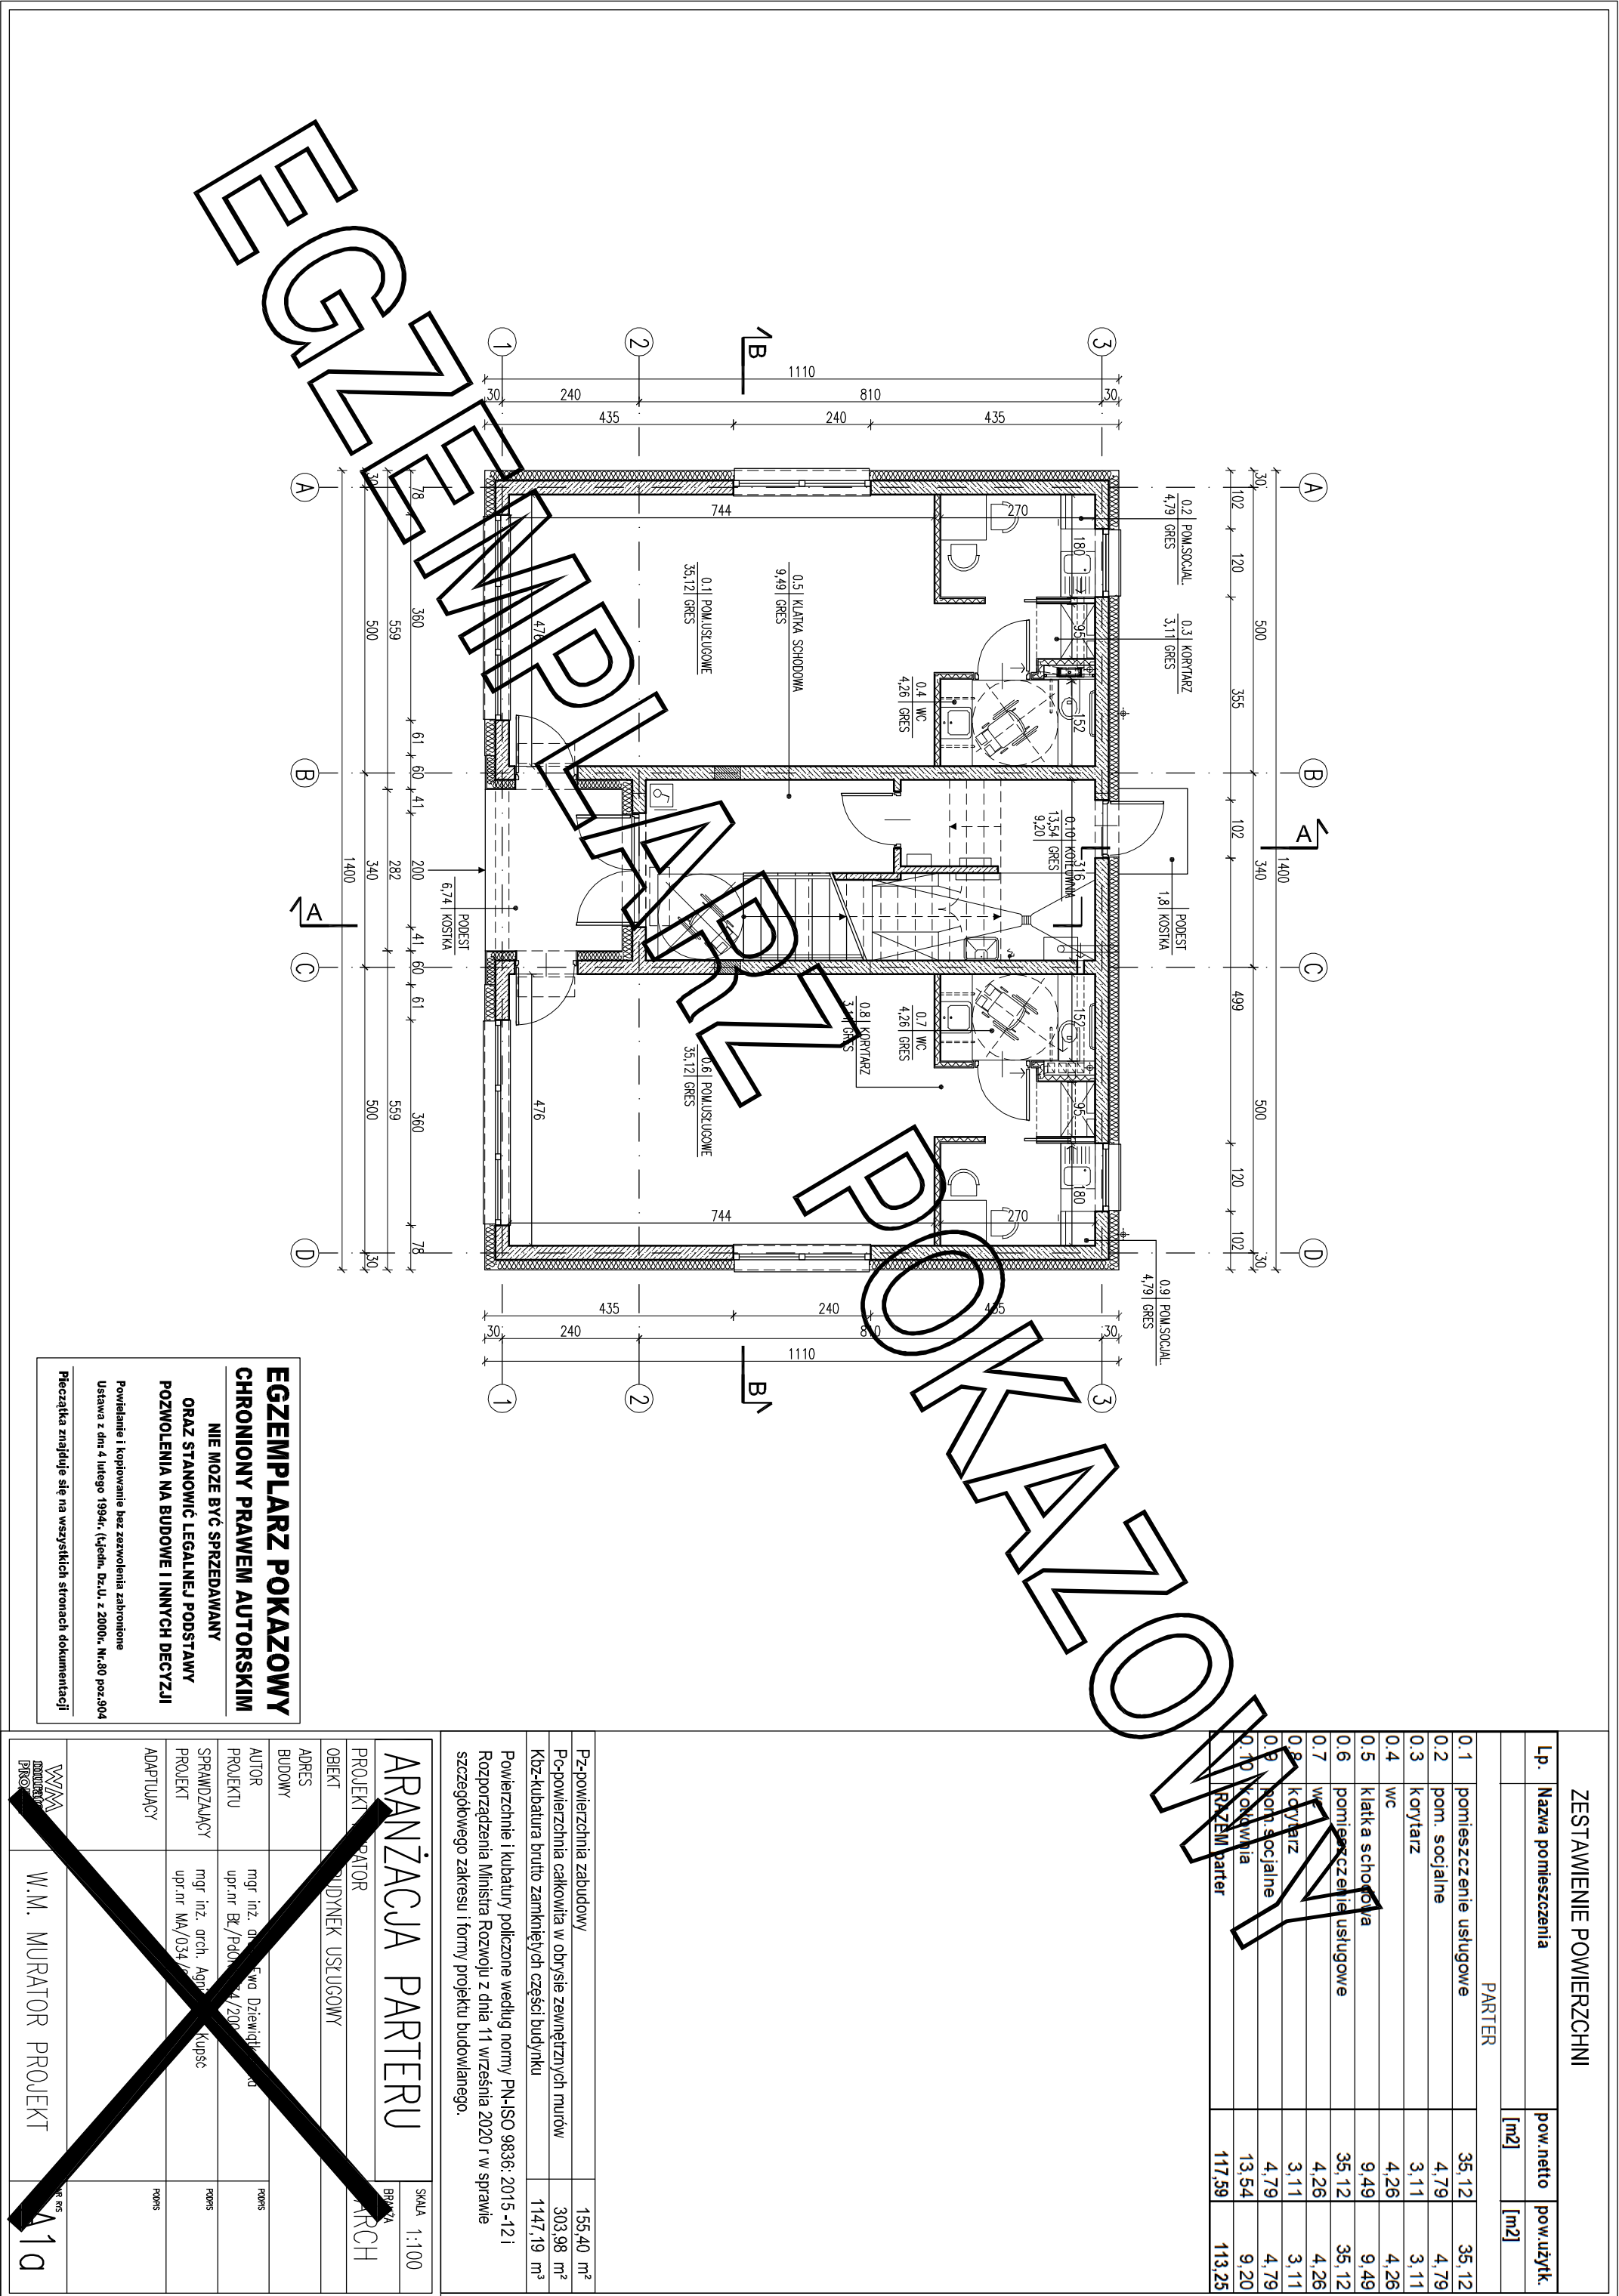

Lp.	Nazwa pomieszczenia	pow.netto	pow.użytk.
		[m2]	[m2]
PARTER			
0.1	pomieszczenie usługowe	35,12	35,12
0.2	pom. socjalne	4,79	4,79
0.3	korytarz	3,11	3,11
0.4	wc	4,26	4,26
0.5	klatka schodowa	9,49	9,49
0.6	pomieszczenie usługowe	35,12	35,12
0.7	wc	4,26	4,26
0.8	korytarz	3,11	3,11
0.9	pom. socjalne	4,79	4,79
0.10	kuchnia	13,54	9,20
RAZEM parter		117,59	113,25

Pz-powierzchnia zabudowy	155,40 m²
Pc-powierzchnia całkowita w obrysie zewnętrznych murów	303,98 m²
Kbz-kubatura brutto zamkniętych części budynku	1147,19 m³
Powierzchnie i kubatury policzone według normy PN-ISO 9836: 2015 -121 Rozporządzenia Ministra Rozwoju z dnia 11 września 2020 r w sprawie szczegółowego zakresu i formy projektu budowlanego.	

ARANŻACJA PARTERU		SKALA 1:100
PROJEKT	ARCH	
OBIEKT	BUDYNEK USŁUGOWY	
ADRES		
BUDOWY		
AUTOR	mgr inż. arch. Sław Dziwiałko	POPOS
PROJEKTU	upr.inr Bk./Pdo 144/2004	
SPRAWDZAJĄCY	mgr inż. arch. Agnieszka Kupś	POPOS
PROJEKT	upr.inr MA/034/14	
ADAPTUJĄCY		POPOS
WZM		
PROJEKT	W.M. MURATOR PROJEKT	100