


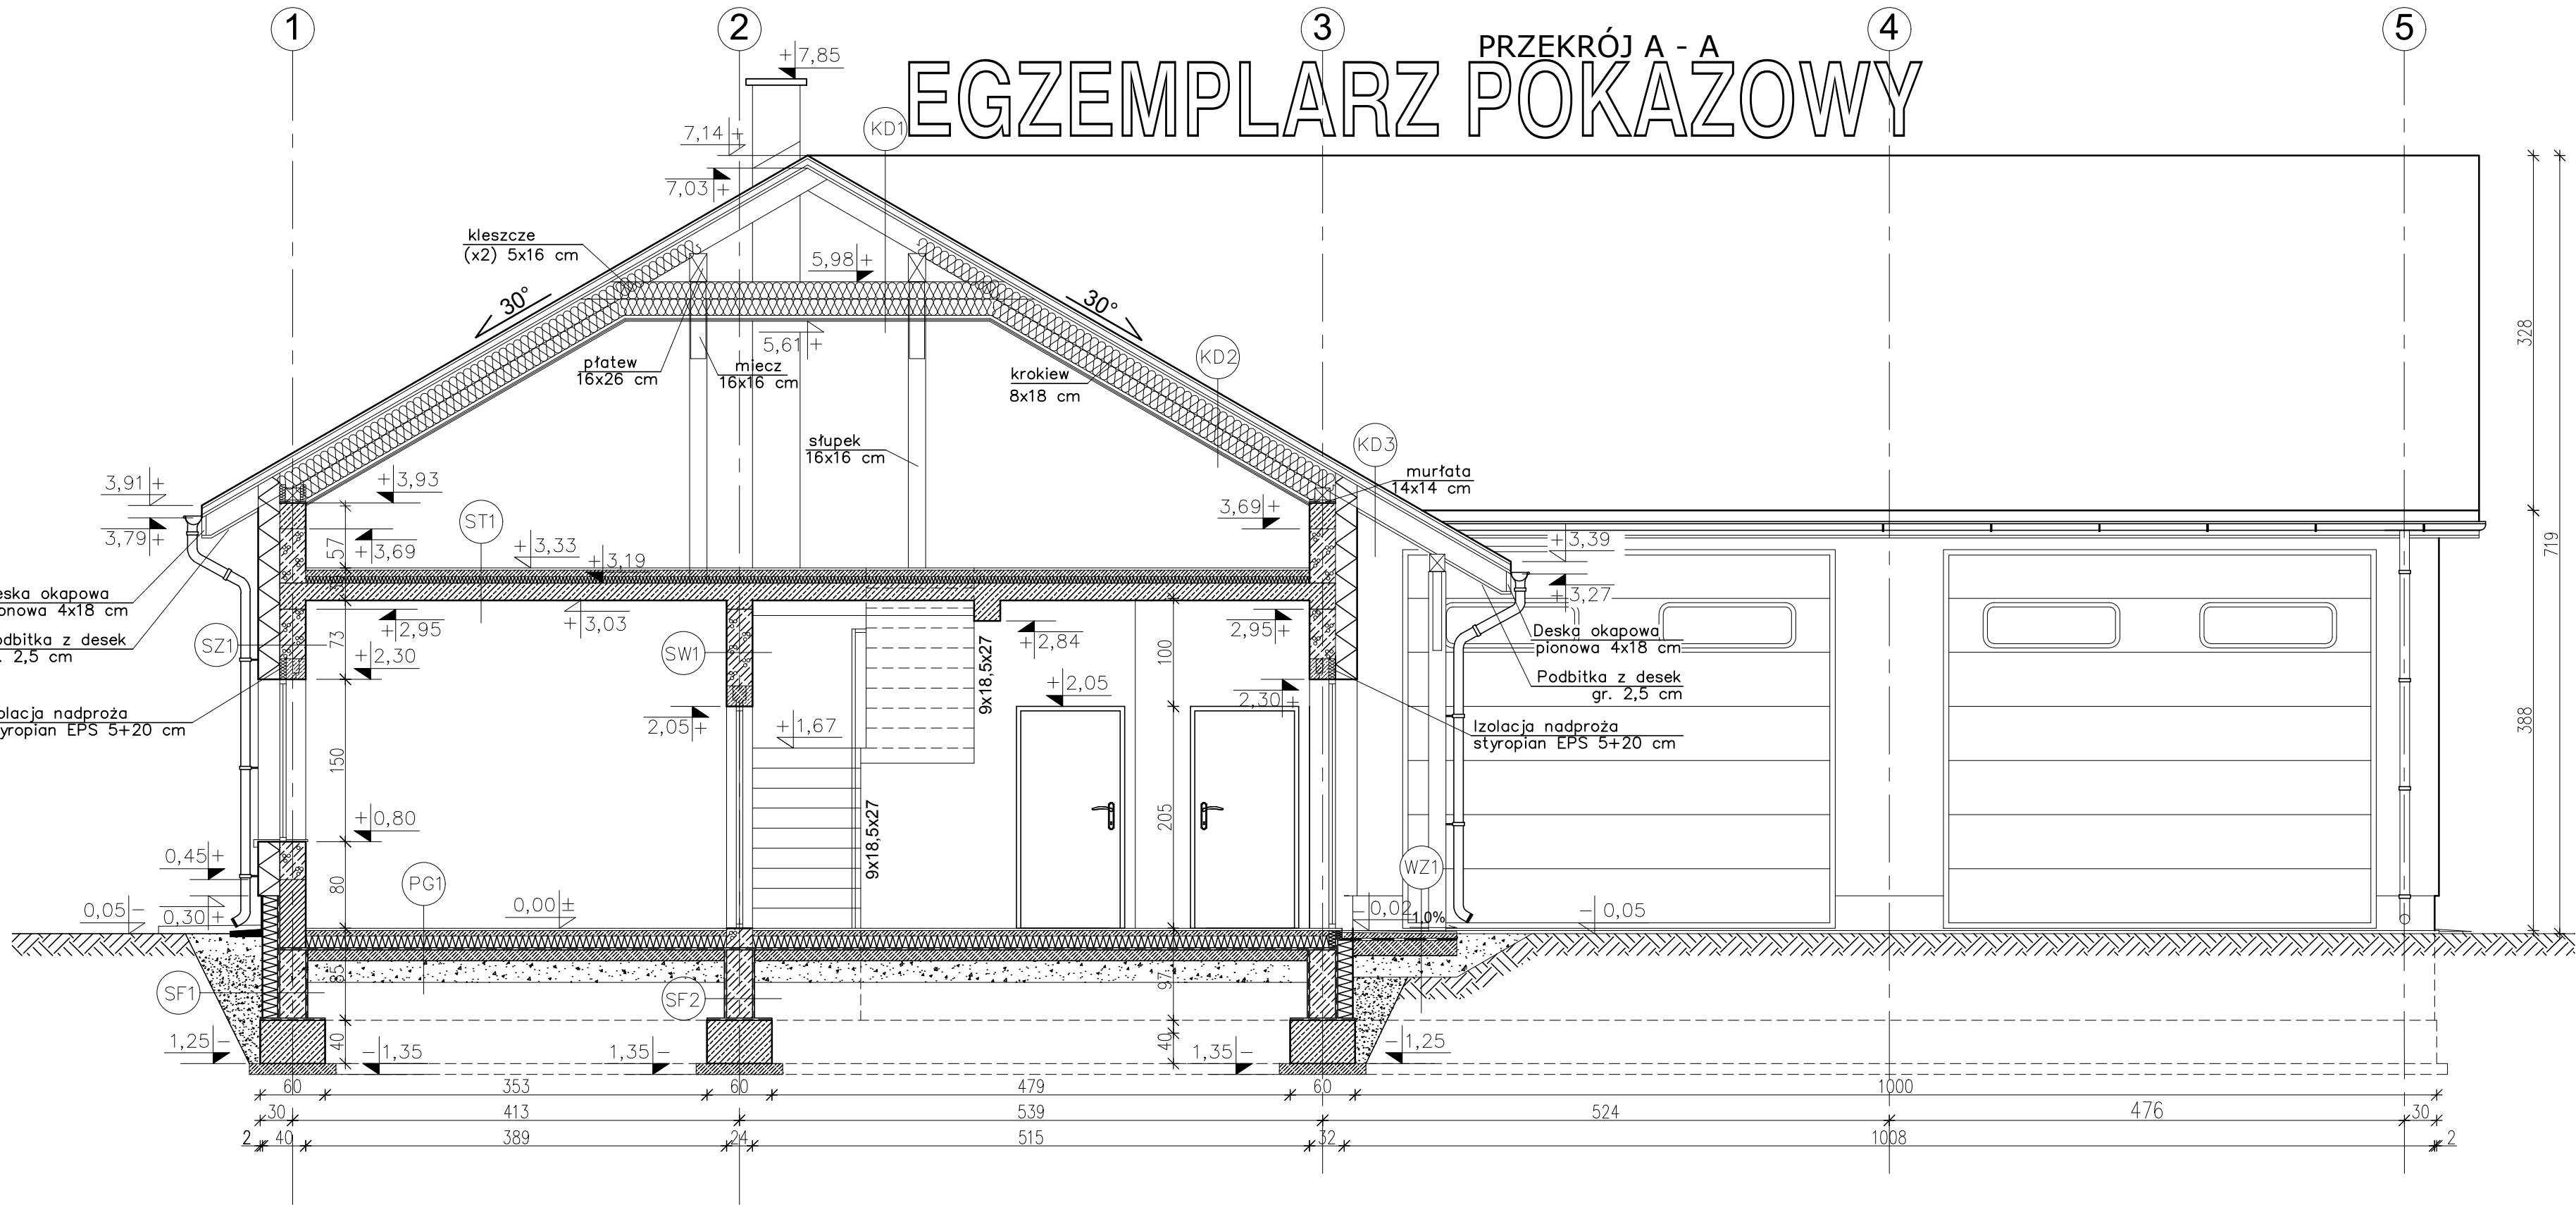

- KD1) KONSTRUKCJA DACHOWA**
- BLACHODACHÓWKA
  - ŁĄTY 5x5cm
  - KONTRŁĄTY 5x2.5cm
  - FOLIA PAROPRZEPUSZCZALNA
  - KROKIEW 8x18cm
  - PUSTKA POWIETRZNA
  - PLATEW 14x14cm
  - KLESZCZE 5x16cm
  - WEŁNA MINERALNA 30cm (15cm między krokiewiami +15cm poniżej krokwi)
  - PAROIZOLACJA – FOLIA PCV
  - RUSZT METALOWY
  - PLYTY GKF – 2 x 1,25cm
  - WSPÓŁCZYNNIK PRZENIKANIA CIEPŁA  $U=0,128W/m^2K$

- KD2) KONSTRUKCJA DACHOWA**
- BLACHODACHÓWKA
  - ŁĄTY 5x5cm
  - KONTRŁĄTY 5x2.5cm
  - FOLIA PAROPRZEPUSZCZALNA
  - KROKIEW 8x18cm
  - WEŁNA MINERALNA 30cm (15cm między krokiewiami +15cm poniżej krokwi)
  - PAROIZOLACJA – FOLIA PCV
  - RUSZT METALOWY
  - PLYTY GKF – 2 x 1,25cm
  - WSPÓŁCZYNNIK PRZENIKANIA CIEPŁA  $U=0,128W/m^2K$

- KD3) KONSTRUKCJA DACHOWA**
- BLACHODACHÓWKA
  - ŁĄTY 5x5cm
  - KONTRŁĄTY 5x2.5cm
  - FOLIA PAROPRZEPUSZCZALNA
  - KROKIEW 8x18cm
  - PODBITKA Z DESEK – 2,5 cm

- SZ1) ŚCIANA ZEWNĘTRZNA**
- TYNK CEMENTOWO–WAPIENNY 1,5cm
  - BŁOCZKI GAZOBETONOWE "600" 24cm
  - STYROPIAN EPS 70–031 20cm
  - złącza na zakład
  - TYNK STRUKTURALNY
  - WSPÓŁCZYNNIK PRZENIKANIA CIEPŁA  $U=0,124W/m^2K$

- SZ1) ŚCIANA ZEWNĘTRZNA (do rzędnej +0,18m)**
- TYNK CEMENTOWO–WAPIENNY 1,5cm
  - FUNDAMENTOWE BŁOCZKI
  - KERAMZYTOBETONOWE 24cm
  - RAPÓWKA
  - MASA ASFALTOWO–KAUCZUKOWA (3x)
  - STYROPIAN XPS 300–035 16cm
  - złącza na zakład
  - ZAPRAWA KLEJOWA NA SIATCE
  - PLYTKI KLINKIEROWE
  - WSPÓŁCZYNNIK PRZENIKANIA CIEPŁA  $U=0,196W/m^2K$

- SZ2) ŚCIANA ZEWNĘTRZNA (do rzędnej +3,33)**
- TYNK CEMENTOWO–WAPIENNY 1,5cm
  - BŁOCZKI GAZOBETONOWE "600" 24cm
  - STYROPIAN EPS 70–031 20cm
  - STYROPIANOWE DESKI ELEWACYJNE IMITUJĄCE DREWNO
  - WSPÓŁCZYNNIK PRZENIKANIA CIEPŁA  $U=0,124W/m^2K$

- SW1) ŚCIANA WEWNĘTRZNA NOŚNA**
- TYNK CEMENTOWO–WAPIENNY 1,5cm
  - BŁOCZKI GAZOBETONOWE "600" 24cm
  - TYNK CEMENTOWO–WAPIENNY 1,5cm

- SW2) ŚCIANA WEWNĘTRZNA DZIAŁOWA**
- TYNK CEMENTOWO–WAPIENNY 1,5cm
  - BŁOCZKI GAZOBETONOWE "600" 12cm
  - TYNK CEMENTOWO–WAPIENNY 1,5cm

- SF1) ŚCIANA FUNDAMENTOWA**
- MASA ASFALTOWO–KAUCZUKOWA (3x) po obu stronach ścian fundamentowej
  - RAPÓWKA po obu stronach ścian fundamentowej
  - BŁOCZKI BETONOWE 24cm
  - STYROPIAN XPS 300–035 16cm
  - złącza na zakład
  - WSPÓŁCZYNNIK PRZENIKANIA CIEPŁA  $U=0,191W/m^2K$

- SF2) ŚCIANA FUNDAMENTOWA**
- MASA ASFALTOWO–KAUCZUKOWA (3x) po obu stronach ścian fundamentowej
  - RAPÓWKA po obu stronach ścian fundamentowej
  - BŁOCZKI BETONOWE 24cm

- ST1) STROP NAD PARTEREM**
- PANELE/TERAKOTA
  - WYLEWKA BETONOWA 6cm
  - ZBROJONA SIATKA Z PRĘTÓW  $\varnothing 4mm$  co 10cm
  - FOLIA PE
  - STYROPIAN EPS 100–035 6cm
  - PLYTA ŻELBETOWA 16cm
  - TYNK CEMENTOWO–WAPIENNY 1,5cm

- PG1) PODŁOGA NA GRUNCIE**
- TERAKOTA/PANELE PODŁOGOWE 2cm
  - WYLEWKA CEMENTOWA 6cm
  - ZBROJONA SIATKA Z PRĘTÓW  $\varnothing 4mm$  CO 10cm
  - FOLIA PCV
  - STYROPIAN EPS 100–035 12cm
  - 2 x PAPA NA LEPIKU
  - WYLEWKA BETONOWA C12/15 10cm
  - ZBROJONA SIATKA Z PRĘTÓW  $\varnothing 8$
  - ZE STALI AII(18G2) O ROZSTAWIE 12 cm
  - ZAGĘSZCZONY NA MOKRO PIASEK (DO WYRÓWNIANIA POZIOMU) 20cm
  - WSPÓŁCZYNNIK PRZENIKANIA CIEPŁA  $U=0,278W/m^2K$

- PG2) PODŁOGA NA GRUNCIE**
- POWŁOKA EPOKSYDOWA
  - WYLEWKA BETONOWA GR.24–15cm ZE SPADKIEM 1% ZBROJONA ZBROJONA SIATKA Z PRĘTÓW  $\varnothing 4mm$  CO 10cm
  - FOLIA PCV
  - STYROPIAN EPS 200–035 12cm
  - 2 x PAPA NA LEPIKU
  - WYLEWKA BETONOWA C12/15 10cm
  - ZBROJONA SIATKA Z PRĘTÓW  $\varnothing 8$
  - ZE STALI AII(18G2) O ROZSTAWIE 12 cm
  - ZAGĘSZCZONY NA MOKRO PIASEK (DO WYRÓWNIANIA POZIOMU) 20cm
  - WSPÓŁCZYNNIK PRZENIKANIA CIEPŁA  $U=0,278W/m^2K$

- PW1) PODEST WEJŚCIOWY**
- PLYTKI GRESOWE MROZOODPORNE
  - WYLEWKA CEMENTOWA GR. 6–5cm ZE SPADKIEM 1 % ZBROJONA SIATKA Z PRĘTÓW  $\varnothing 4$  CO 10cm
  - 2 x PAPA NA LEPIKU
  - PLYTA BETONOWA Z BETONU C12/15 GR. 15cm
  - MEMBRANA KUBEŁKOWA LUB FOLIA PE
  - PODSYPKA ŻWIROWO–PIASKOWA
  - ZAGĘSZCZONA NA MOKRO GR. 20cm

MURŁATY UKŁADAĆ NA DWÓCH WARSTWACH PAPY

W CELU ZAPOBIEŻENIA DESTRUKCJI GRUNTU WOKÓŁ BUDYNKU ZALECA SIĘ ZASTOSOWANIE STUDZIENEK CHŁONNYCH PRZY OPASCE ODWADNIAJĄCEJ

W CELU ZMINIMALIZOWANIA STRAT CIEPŁA POPRZECZ MOSTKI TERMICZNE, NALEŻY OCIEPLENIE ŚCIAN WYPROMADZIĆ NA 4cm W KIERUNKU OŚCIEŻNIC

EGZEMPLARZ POKAZOWY  
CHRONIONY PRAWEM AUTORSKIM

NIE MOŻE BYĆ SPRZEDAWANY  
ORAZ STANOWIĆ LEGALNEJ PODSTAWY  
POZWOLENIA NA BUDOWĘ I INNYCH DECYZJI

Powielnie i kopiowanie bez zezwolenia zbronione  
(tekst jedn. Dz.U. z 2000r. Nr 80 poz. 904)

Pieczętka z najduje się na wszystkich stronach dokumentacji

|                                     |  |                                                                                     |  |
|-------------------------------------|--|-------------------------------------------------------------------------------------|--|
|                                     |  | 26-200 Końskie<br>ul. Kazanowska 18<br>tel. 41 372 88 36<br>www.nowydom-projekty.pl |  |
| Temat: BUDYNEK USŁUGOWY UC02a       |  | Inwestor:                                                                           |  |
| Lokalizacja:                        |  | Branża: A R C H I T E K T U R A                                                     |  |
| Tytuł rys: PRZĘKRÓJ A-A             |  | Stadium: PB                                                                         |  |
| Projektował: inż. Ryszard Fabrowski |  | Data:                                                                               |  |
| upr. bud. 27/66                     |  | nr rys: A - 7                                                                       |  |
| Opracował: Piotr Bocheński          |  | Skala: 1:50                                                                         |  |
| Adaptacja:                          |  | Podpis:                                                                             |  |
|                                     |  | Data:                                                                               |  |