


EGZEMPLARZ POKAZOWY

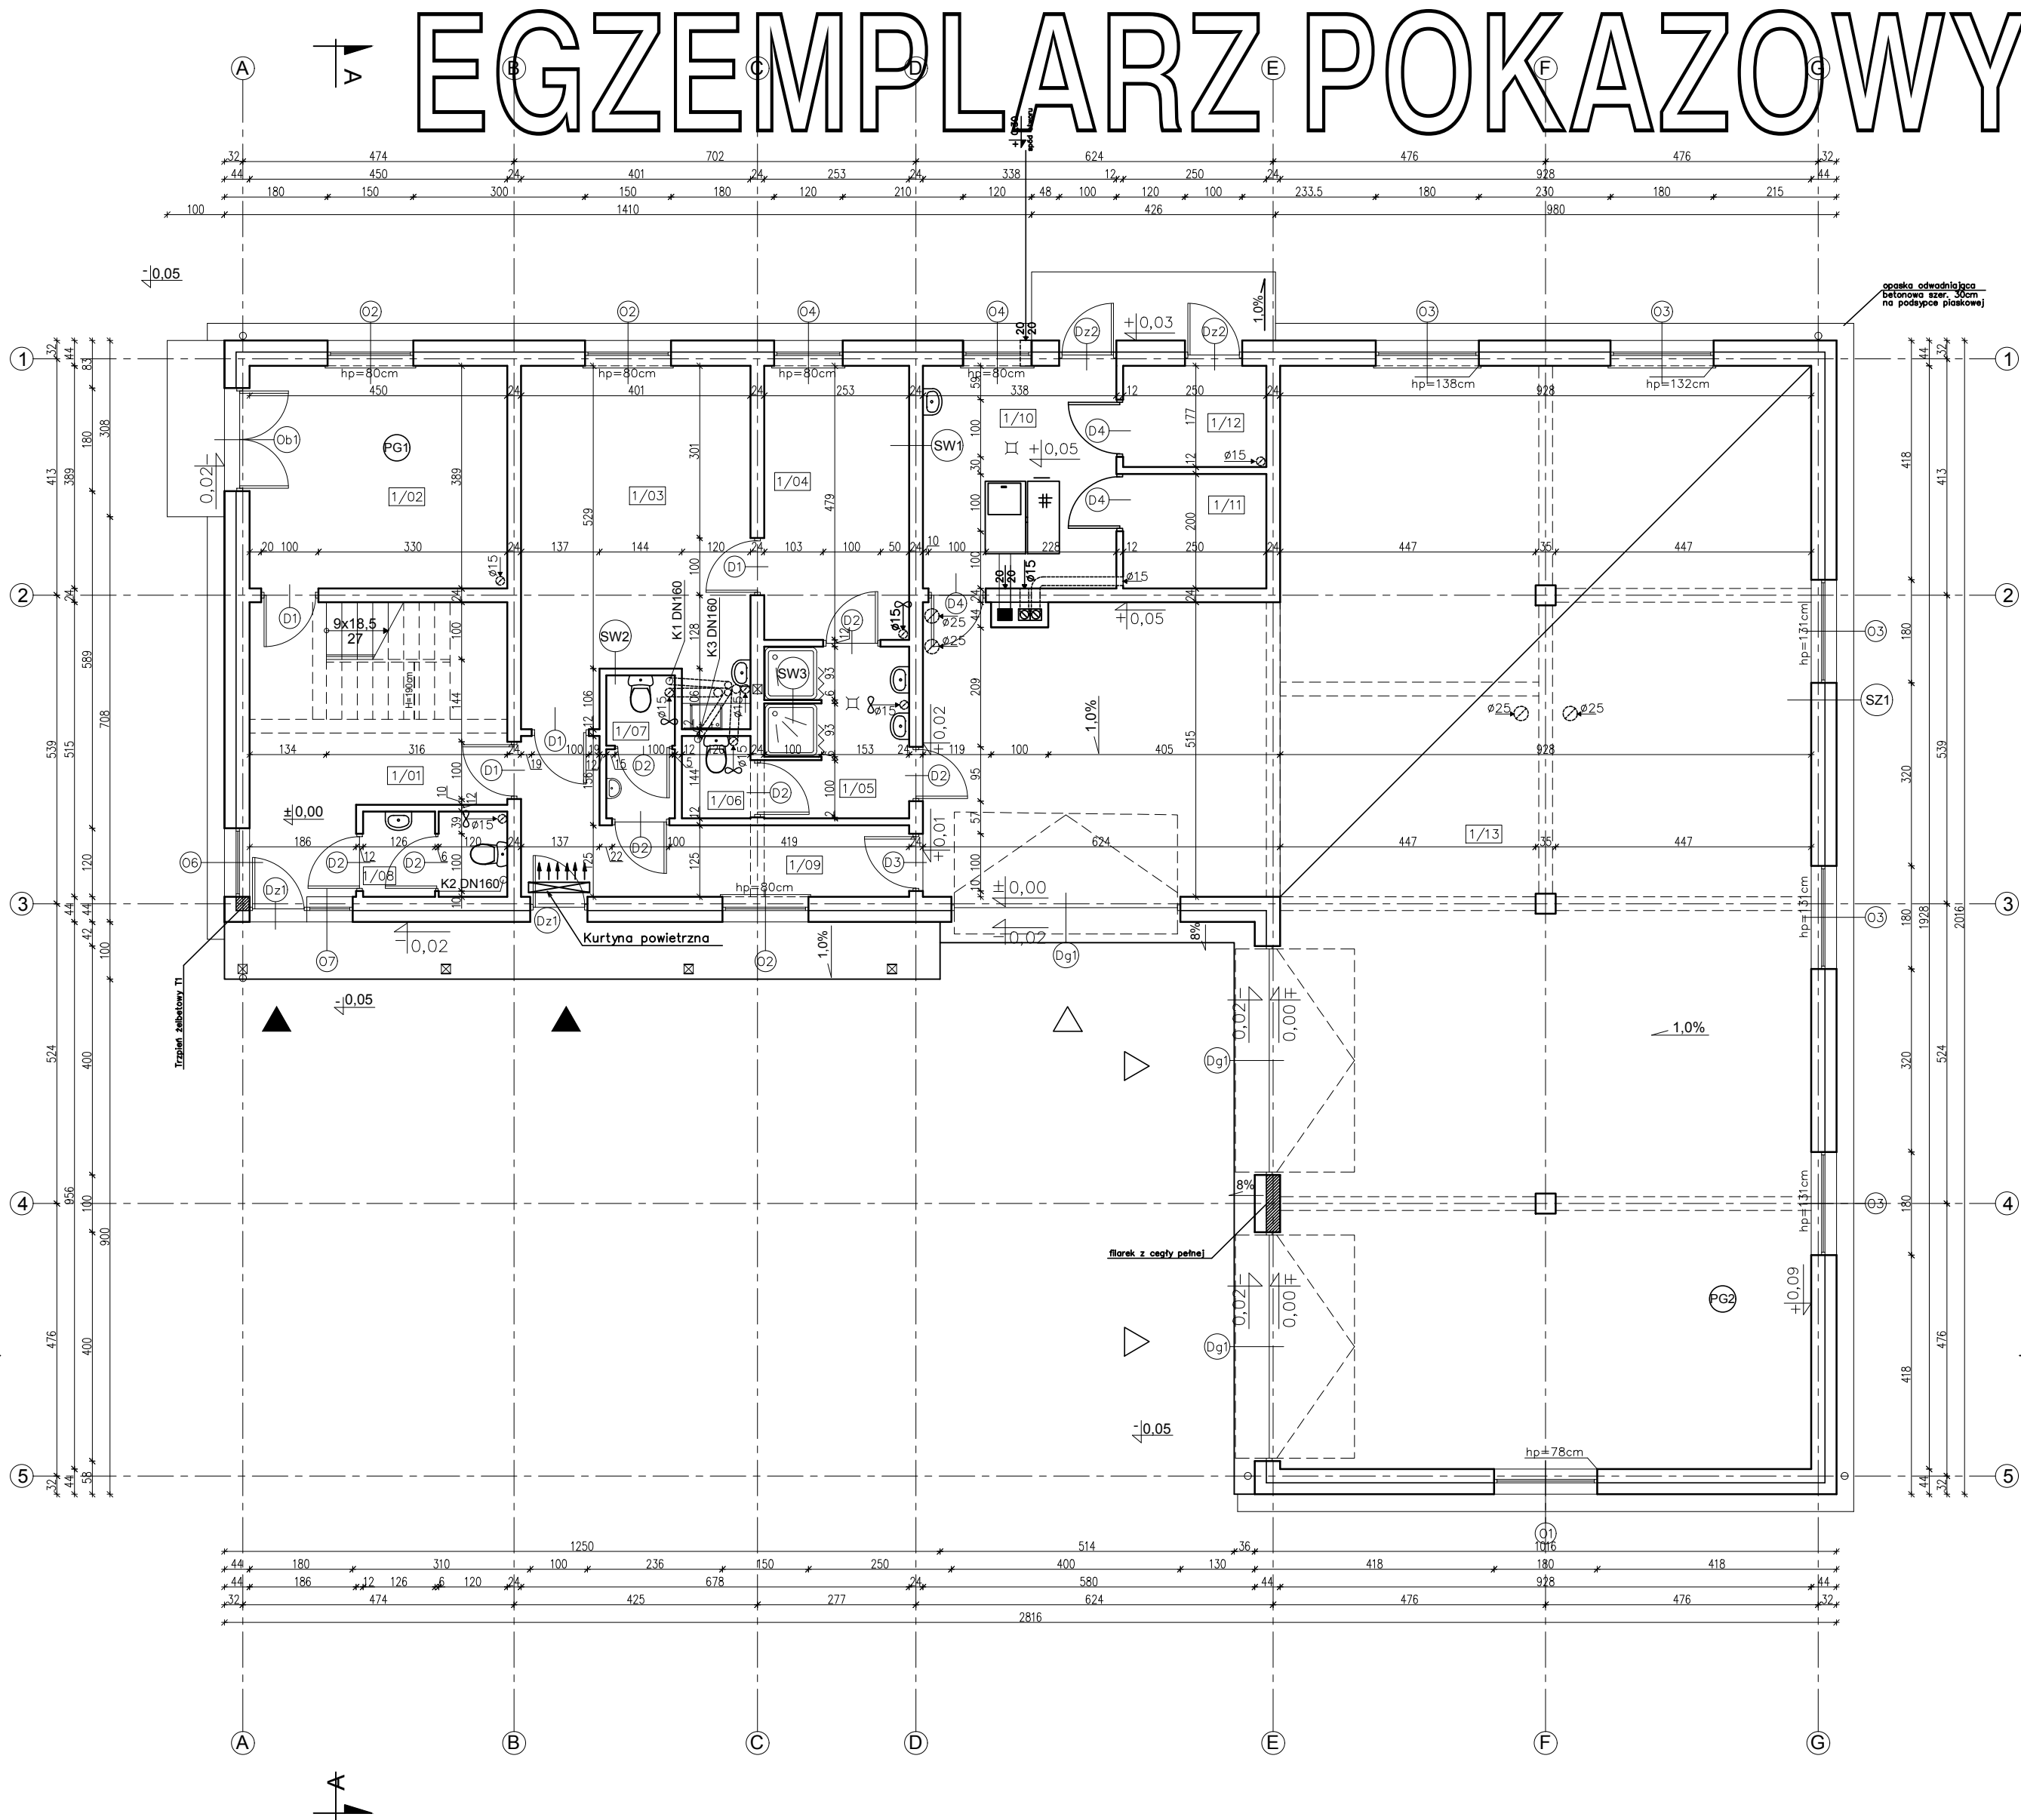

1/01	HOL	18,35(13,85)m ²
	TERAKOTA	
1/02	BIURO	17,25m ²
	PANELE PODŁ.	
1/03	POM. SOCJALNE	23,59m ²
	TERAKOTA	
1/04	SZATNIA	11,90m ²
	TERAKOTA	
1/05	UMYWALNIA	7,42m ²
	TERAKOTA	
1/06	WC	1,65m ²
	TERAKOTA	
1/07	WC	2,89m ²
	TERAKOTA	
1/08	WC	3,63m ²
	TERAKOTA	
1/09	HOL	10,32m ²
	TERAKOTA	
1/10	KOTŁOWNIA	12,93m ²
	TERAKOTA	
1/11	POM. NA OPAŁ	4,87m ²
	TERAKOTA	
1/12	POM. NA ŻUZEL	4,29m ²
	TERAKOTA	
1/13	POM. USŁUGOWE	209,13m ²
	POSADZKA EPOKSYDOWA	
	RAZEM	328,22(323,72)m ²

UWAGA:
Powierzchnie policzono zgodnie z rozporządzeniem Ministra Transportu, Budownictwa i Gospodarki Morskiej z dnia 25 kwietnia 2012 r. w sprawie szczegółowego zakresu i formy projektu budowlanego. (Dz. U. poz. 462)

SZ1
TYNK CEM.-WAP. 1,5cm
BLOCZEK GAZOBETONOWY
TYPY "600" 24cm NA
ZAPRAWIE CEM.WAP. KLASY M5
STYROPIAN EPS 70-031 20cm
TYNK STRUKTURALNY
WSPÓŁCZYNNIK PRZENIKANIA
CIEPŁA U=0,124 W/m ² K

SZ1' (do rzędnej +0,45)
TYNK CEM.-WAP. 1,5cm
FUNDAMENTOWE BLOCZKI
KERAMZYTObETONOWE 24cm
NA ZAPRAWIE CEM.WAP. KLASY M10
MASA ASFALTOWO-KAUCZUKOWA
(3x) po obu stronach ściany
fundamentowej
STYROPIAN XPS 300-035 16cm
ZAPRAWA KLEJOWA NA SIATCE
PŁYTKI KLINKIEROWE
WSPÓŁCZYNNIK PRZENIKANIA
CIEPŁA U=0,196 W/m ² K

SW1
TYNK CEM.-WAP. 1,5cm
BLOCZEK GAZOBETONOWY
TYPY "600" 24cm NA
ZAPRAWIE CEM.WAP. KLASY M5
TYNK CEM.-WAP. 1,5cm

SW2
TYNK CEM.-WAP. 1,5cm
BLOCZEK GAZOBETONOWY
TYPY "600" 12cm NA
ZAPRAWIE CEM.WAP. KLASY M5
TYNK CEM.-WAP. 1,5cm

PW1
PŁYTKI GRESOWE MROZOODPORNE.
WYLEWKA BETONOWA
GR.7-5cm ZE SPADKIEM 1%
ZBROJONA SIATKĄ Z PRĘTÓW
Ø4 W ODSTĘPACH 10x10cm
2xPAPA NA LEPIKU
PŁYTA BETONOWA Z BETONU
C12/15 GR.15cm
MEMBRANA KUBEKOWA LUB
FOLIA PE
PODSYPKA ŻWIROWO-PIASKOWA
ZAGĘSZCZONA NA MOKRO
(DO WYRÓWNIANIA POZIOMU) 20cm

PG 1
TERAKOTA/PANELE
WYLEWKA CEMENTOWA GR.6cm
ZBROJONA SIATKĄ Z PRĘTÓW
Ø4 W ODSTĘPACH 10x10cm
FOLIA PCV
STURODUR 12cm
2xPAPA NA LEPIKU
WYLEWKA BETONOWA C12/15
GR.10cm ZBROJONA SIATKĄ
Z PRĘTÓW Ø8 ZE STALI AII
(18G2) O ROZSTAWIE 12cm
PIASEK ZAGĘSZCZONY NA
MOKRO (DO WYRÓWNIANIA
POZIOMU) 20cm
WSPÓŁCZYNNIK PRZENIKANIA
CIEPŁA U=0,278 W/m ² K

PG2
POWŁOKA EPOKSYDOWA
WYLEWKA CEMENTOWA GR.24-15cm
ZE SPADKIEM 1% ZBROJONA
SIATKĄ Z PRĘTÓW Ø 4
W ODSTĘPACH 10x10cm
FOLIA PCV
STURODUR 12cm
2xPAPA NA LEPIKU
WYLEWKA BETONOWA C12/15
GR.10cm ZBROJONA SIATKĄ
Z PRĘTÓW Ø8 ZE STALI AII
(18G2) O ROZSTAWIE 12cm
PODSYPKA PIASKOWA
ZAGĘSZCZONA NA MOKRO 20cm
WSPÓŁCZYNNIK PRZENIKANIA
CIEPŁA U=0,278 W/m ² K

EGZEMPLARZ POKAZOWY

CHRONIONY PRAWEM AUTORSKIM

NIE MOŻE BYĆ SPRZEDAWANY
ORAZ STANOWIĆ LEGALNEJ PODSTAWY
POZWOLENIA NA BUDOWĘ I INNYCH DECYZJI

Powielnie i kopiowanie bez zezwolenia zbronione
Ust. z dn. 4 lutego 1994r.
(tekst jedn. Dz.U. z 2000r. Nr 80 poz. 904)

Pieczątka z najduje się na wszystkich stronach dokumentacji

nowy dom

projekty budowlane

26-200 Końskie
ul. Kazanowska 18
tel. 41 372 88 20
www.nowydom-projekty.pl

Temat:

BUDYNEK USŁUGOWY UC02

Inwestor:

Lokalizacja:

Branża:

A R C H I T E K T U R A

Tytuł rys:

RZUT PAPERU

Projektował:

inż. Ryszard Fabrowski
upr. bud. 27/66

Opracował:

Piotr Bocheński

Adaptacja:

Stadium:

PB

Data:

nr rys:

A - 4

Skala:

1:100

Data:

Podpis: