


EGZEMPLARZ POKAZOWY

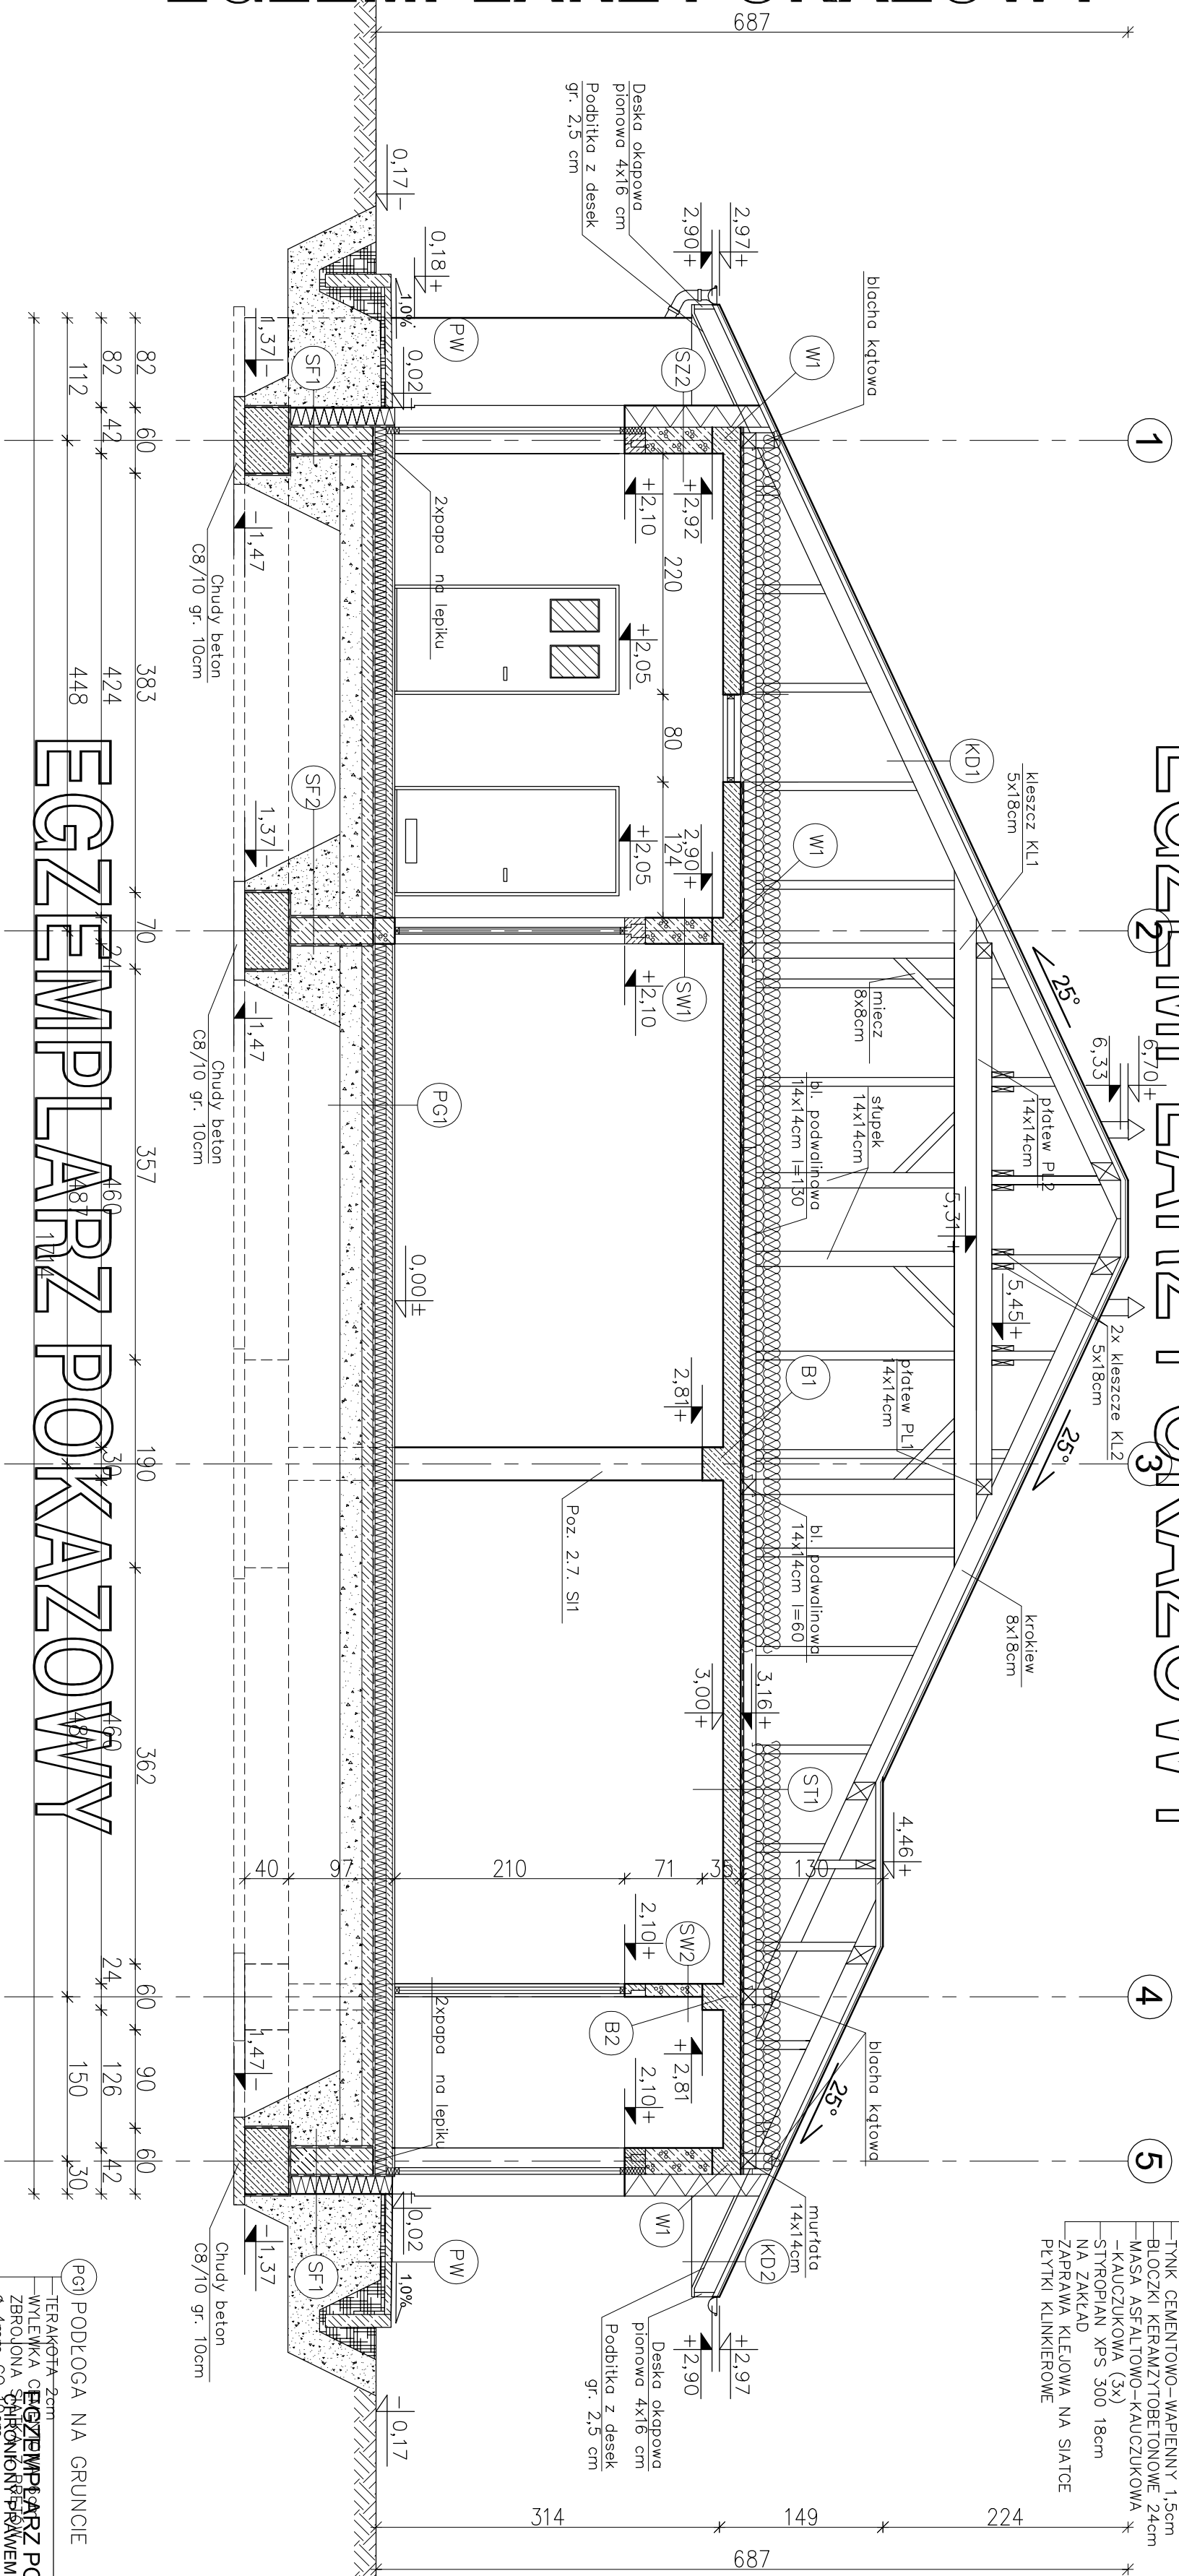

(SZT) ŚCIANA ZEWNĘTRZNA
(do rzędnę +0,33m)
— TYNK CEMENTOWO-WAPIENNY 1,5cm
— BŁOCZKI KERAMIZOWE TONOWE 24cm
— MASA ASPALTOWO-KAUCZUKOWA
— KAUCZUKOWA (3x)
— STROPIAN XPS 300 18cm
NA ZAKŁAD
ZAPRAWA KLEJOWA NA SIATCE
PUŁTKI KLINKEROWE

(S1) ŚCIANA FUNDAMENTOWA
MASA ASFALTOWO-KAUCZUKOWA
(3x) po obu stronach
ściany fundamentowej
BŁOCZKI BETONOWE 24cm
STYROPIAN XPS 300 18cm
NA ZAKŁAD

(SF2) ŚCIANA FUNDAMENTOWA
— MASA ASFALTOWO-KAUČUKOWA
(3x) po obu stronach
— BŁOCZKI BETONOWE 24cm
— ZAPRAWA KLEJOWA NA SIATCE

(SZ1) ŚCIANA ZEWNĘTRZNA

- TYNK CEMENTOWO-WAPIENNY 1,5cm
- BŁOCKI GAZOBETONOWE „600” 24cm
- STROPIA EPS 70-031 20cm
- TYNK CIEPKOWARSTWOWY
- WSPÓŁCZNNIK PRZENIKANIA Ciepła
- U=0,124W/m²K

SZ2 ŚCIANA ZEWNĘTRZNA

— TYNK CEMENTOWO-WAPIENNY 1,5cm
— BŁOCZKI GAZOBETONOWE "600" 24cm
— STROPIAN EPS 70-031 20cm
— PŁYTKI KLINKIEROWE
— WSPÓŁCZYNNIK PRZENIKANIA Ciepła
U=0,124W/m²K

(SW) ŚCIANA WEWNĘTRZNA DZIAŁOWA

- TYNK CEMENTOWO-WAPIENNY 1,5cm
- BŁOCKI GAZOBEŁTONOWE "600" 24cm
- TYNK CEMENTOWO-WAPIENNY 1,5cm

(SW2) ŚCIANA WEWNĘTRZNA DZIAŁOWA/

- TYNK CEMENTOWO-WAPIENNY 1,5cm
- BŁOCKI GAZOBETONOWE "600" 12cm
- TYNK CEMENTOWO-WAPIENNY 1,5cm

(K01) KONSTRUKCJA DACHOWA
BLACHODACHÓWKA
ŁĄTĄ 5x5 cm
KONTROLĄTĄ 5,x2,5 cm
FOLIA PAROPRZEPUSZCZALNA
KROKIEW 8x18cm

(KD2) KONSTRUKCJA DACHOWA

- BLACHODACHÓWKA
- ŁĄTĄ 5x5 cm
- KONTROLĄTĄ 5x2,5 cm
- FOLIA PAROPRZEPUSZCZALNA
- KROKIEW 8x18cm
- PODBITKA Z DESEK – 2,5 cm

nowy dom
projekty budowlane

26-200 Końskie
ul. Kazanowska 18
tel. 41 372 88 38
www.nowydom-projekty.pl







