


EGZEMPLARZ POKAZOWY

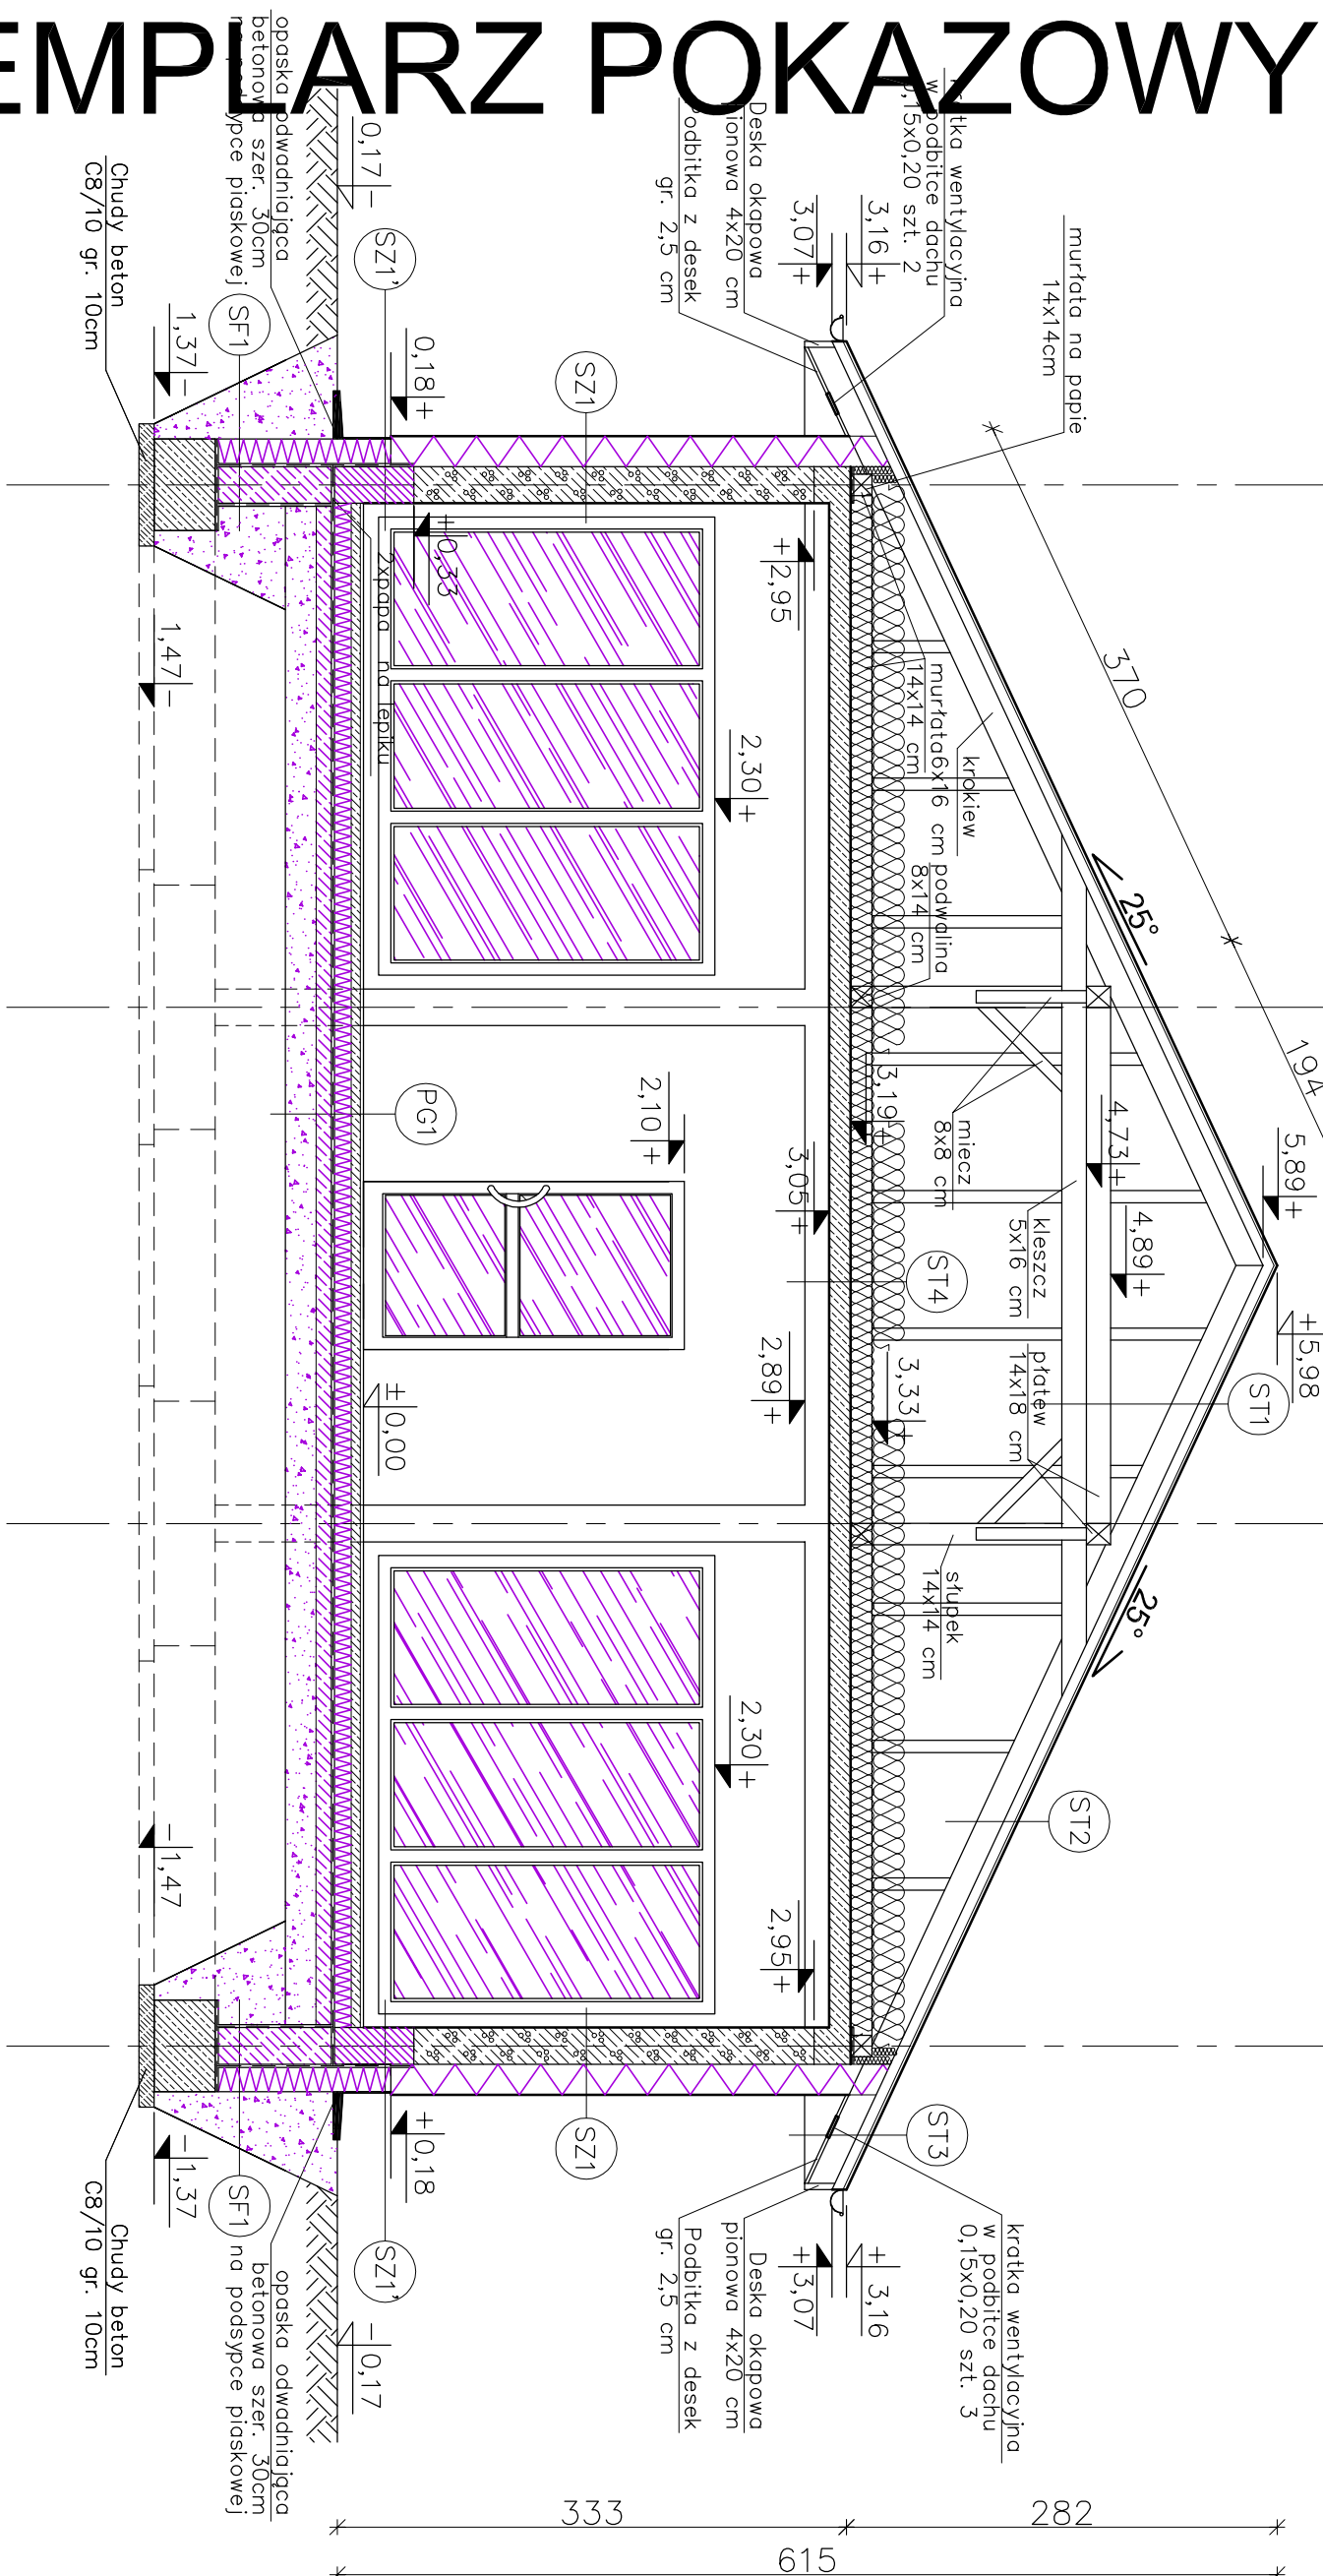

- ST1 STROPODACH (strefa kalenicowa)**

 - BLACHODACHÓWKA
 - KONTROLATY 2.5x5 cm
 - LATY 4x4 cm
 - FOLIA PAROPRZEPUSZCZALNA
 - KROKIEW 8x16cm
 - PUSTKA POMIĘTRZNA
 - KLESZCZ 5x75cm

ST2 STROPODACH

 - BLACHODACHÓWKA
 - KONTROLATY 2.5x5 cm
 - LATY 4x4 cm
 - FOLIA PAROPRZEPUSZCZALNA
 - KROKIEW 8x16cm

ST3 STROPODACH (okap)

 - BLACHODACHÓWKA
 - KONTROLATY 2.5x5 cm
 - LATY 4x4 cm
 - FOLIA PAROPRZEPUSZCZALNA
 - KROKIEW 8x16cm
 - PODBITKA Z DESEK – 2,5 cm

ST4 STROP NAD PARTEREM

 - WECNA MINERALNA 15+20cm UKŁADANA W DWÓCH WARSTWACH POPRZECZNIE DO SIEBIE
 - PAROIZOLACJA – FOLIA PCV
 - PLYTA ŻELBETOWA 14cm
 - TYNK CEMENTOWO-WAPIENNY 1,5cm
 - WSPÓŁCZYNNIK PRZENIKANIA CIEPŁA $U=0,108W/m^2K$

ST5 ŚCIANA ZEWNĘTRZNA

 - TYNK CEMENTOWO-WAPIENNY 1,5cm
 - BŁOCKI GAZOBETONOWE "600" 24cm
 - STYROPIAN EPS 031 20cm
 - TYNK STRUKTURALNY
 - WSPÓŁCZYNNIK PRZENIKANIA CIEPŁA $U=0,124W/m^2K$

ST6 ŚCIANA ZEWNĘTRZNA

 - TYNK CEMENTOWO-WAPIENNY 1,5cm
 - FUNDAMENTOWE BŁOCKI
 - KERAMZYTOBETONOWE 24cm
 - MASA ASFALTOWO-KAUCZUKOWA (3x) od zewnętrznej strony ściany
 - RAPÓWKA
 - od wewnętrznej strony ściany
 - STYRODUR 18cm
 - ZAPRAWA KLEJOWA NA SIATCE
 - PLYTKI KLINKEROWE
 - WSPÓŁCZYNNIK PRZENIKANIA CIEPŁA $U=0,177W/m^2K$

- | | |
|-----|---|
| PG1 | <p>PODŁOGA NA GRUNCIE</p> <p>TERAKOTA / PANELE PODŁOGOWE 2cm</p> <p>WYLEWKA CEMENTOWA 6cm</p> <p>ZBRONJONA SIATKA Z PRĘTÓW
ø 4mm CO 10cm</p> <p>FOLIA PCV</p> <p>STRODUR 12cm</p> <p>2 x PAPA NAŁEPKI
| | <p>Powielnie i kopiowanie bez zezwolenia zbronione</p> <p>Ust. z dn. 4 lutego 1994r.</p> <p>(tekst jedn. Dz.U. z 2000r. Nr 80 poz. 904)</p> |
- Pieczałka z najduje się na wszystkich stronach dokumentacji

	
nowy dom	
projekty budowlane	
26-200 Konstkie ul. Kazanowska 11 tel. 41 372 88 36 www.nowydom-projekty.pl	
Temat:	BUDYNEK USŁUGOWY UCZC
Inwestor:	
Lokalizacja:	
Branża:	ARCHITEKTURA
Tytuł rys:	PRZEKROJ A-A
Projektował:	Inż. Ryszard Fabrowski
	ul. bud. 27/66
Opracował:	Piotr Bocheński
Adaptacja:	Podpis:
	Data:
	nr rys: A-6
	Skala: 1:500
	Data: 01-2014
	Stadium: PB