
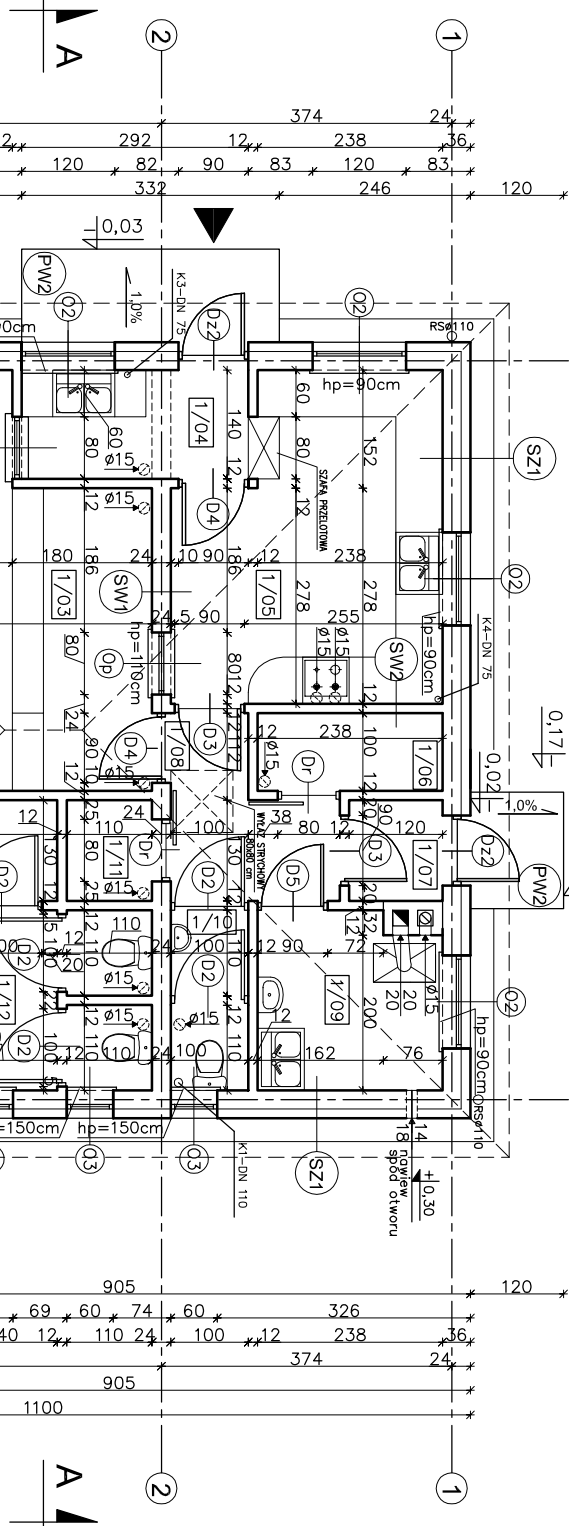


EGZEMPLARZ POKAZOWY

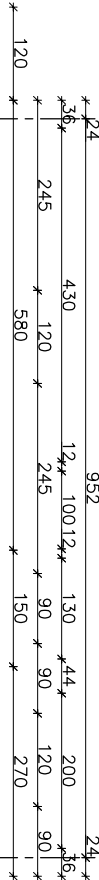

u uchwyty dla
niepełnosprawnych
h=80cm

PW1	PLYTKI GRESOWE MROZODOP.
	WYLEWKA CEMENTOWA
	GR. 7-5cm ZE SPADKIEM 1%
	ZBRZOJONA SIATKA Z PRĘTÓW
	Ø4 W ODSZTĘPACH 10x10cm
	ZAPARA NA LEPIKU
	PLYTA BETONOWA Z BETONU
	C12/15 GR.15cm
	MEMBRANA KUBEŁKOWA LUB
	FOLIA PE
	PODSYPKA ZMIROWO –
	PIASKOWA ZAGĘSZCZONA
	NA MOKRO GR. 20cm

PW2	PLYTKI GRESOWE MROZODOP.
	WYLEWKA CEMENTOWA
	GR. 8-5cm ZE SPADKIEM 1%
	ZBRZOJONA SIATKA Z PRĘTÓW
	Ø4 W ODSZTĘPACH 10x10cm
	ZAPARA NA LEPIKU
	PLYTA BETONOWA Z BETONU
	C12/15 GR.15cm
	MEMBRANA KUBEŁKOWA LUB
	FOLIA PE
	PODSYPKA ZMIROWO –
	PIASKOWA ZAGĘSZCZONA
	NA MOKRO GR. 20cm

PD (spadek 15%)	PLYTKI GRESOWE MROZODOP.
	ZAPRAWA KLEJOWA
	ELASTYCZNA MROZODOPORNA
	WŁODODOPORNA
	WYLEWKA CEMENTOWA
	GR. 5cm ZBRZOJONA SIATKA
	Z PRĘTÓW Ø4 W ODSZTĘPACH
	10x10cm
	ZAPARA NA LEPIKU
	PLYTA BETONOWA Z BETONU
	C12/15 GR.15cm
	MEMBRANA KUBEŁKOWA LUB
	FOLIA PE
	PODSYPKA ZMIROWO –
	PIASKOWA ZAGĘSZCZONA
	NA MOKRO GR. 20cm

SZ1' (do rzędnej +0,18m)	TYNK CEM.-WAP. 1,5cm
BLOKCI BETONOWE DO RZĘDNEJ +0,18m	DO RZĘDNEJ +0,18m
ZAPRAWIE CEM.WAP.KLASY M10	MASA ASFALTOWO-KAUČUKOWA (3x)
STRÓDUR 10cm	ZAPRAWA KLEJOWA NA SIATCE
PLYTKI KLINKIEROWE	WSPÓŁCZYNNIK PRZENIKANIA CIEPŁA U=0,252 W/m²K

SZ1	TYNK CEM.-WAP. 1,5cm	BLOKCI GĄZOBETONOWY TYPU "600" 24cm NA ZAPRAWIE CEM.WAP. KLASY M5	STRÓPIAN EPS 70-040 12cm	TYNK STRUKTURALNY	WSPÓŁCZYNNIK PRZENIKANIA CIEPŁA U=0,245 W/m²K
SW2	TYNK CEM.-WAP. 1,5cm	BLOKCI GĄZOBETONOWY TYPU "600" 24cm NA ZAPRAWIE CEM.WAP. KLASY M5	TYNK CEM.-WAP. 1,5cm		

SW2	TYNK CEM.-WAP. 1,5cm	BLOKCI GĄZOBETONOWY TYPU "600" 12cm NA ZAPRAWIE CEM.WAP. KLASY M5	TYNK CEM.-WAP. 1,5cm
-----	----------------------	---	----------------------

1/01	KORYTARZ	7,15m²
1/02	PANELE PODŁOGOWE	25,39m²
1/03	PANELE PODŁOGOWE	6,85m²
1/04	ZMYWALNIA	3,96m²
1/05	KUCHNIA	13,12m²
1/06	POMIESZCZENIE MAGAZYNOWE	2,28m²
1/07	PRZEDSIÓNEK	1,49m²
1/08	KORYTARZ	3,81m²
1/09	POM. SOCJALNE – KOTŁOWNIA	5,14m²
1/10	WC	2,22m²
1/11	TERAKOTA	1,36m²
1/12	WC	5,42m²
1/13	WC DLA NIEPEŁNOSPRAWNYCH	3,73m²
RAZEM		81,92m²

UWAGA:
Powierzchnie policzono zgodnie z rozporządzeniem
Ministra Transportu, Budownictwa i Gospodarki
Morskiej z dnia 25 kwietnia 2012 r.
w sprawie szczegółowego zakresu i formy projektu
budowlanego. (Dz. U. poz. 462)

nowy dom
projekty budowlane

26-200 Końskie
ul. Kazanowska 18
tel. 41 372 88 36
www.nowydom.pl

EGZEMPLARZ POKAZOWY
ZAPRAWA KLEJOWA
ELASTYCZNA MROZODOPORNA
WŁODODOPORNA
WYLEWKA CEMENTOWA
GR. 5cm ZBRZOJONA SIATKA
Z PRĘTÓW Ø4 W ODSZTĘPACH
10x10cm
ZAPARA NA LEPIKU
PLYTA BETONOWA Z BETONU
C12/15 GR.15cm
MEMBRANA KUBEŁKOWA LUB
FOLIA PE
PODSYPKA ZMIROWO –
PIASKOWA ZAGĘSZCZONA
NA MOKRO GR. 20cm
Ust. z dn. 4 lutego 1994r.
Nr 80 poz. 904
Dz. U. z 2000r.

Projektant: A R C H I T E K T U R A	Stadium: P B
