


EGZEMPLARZ POKAZOWY

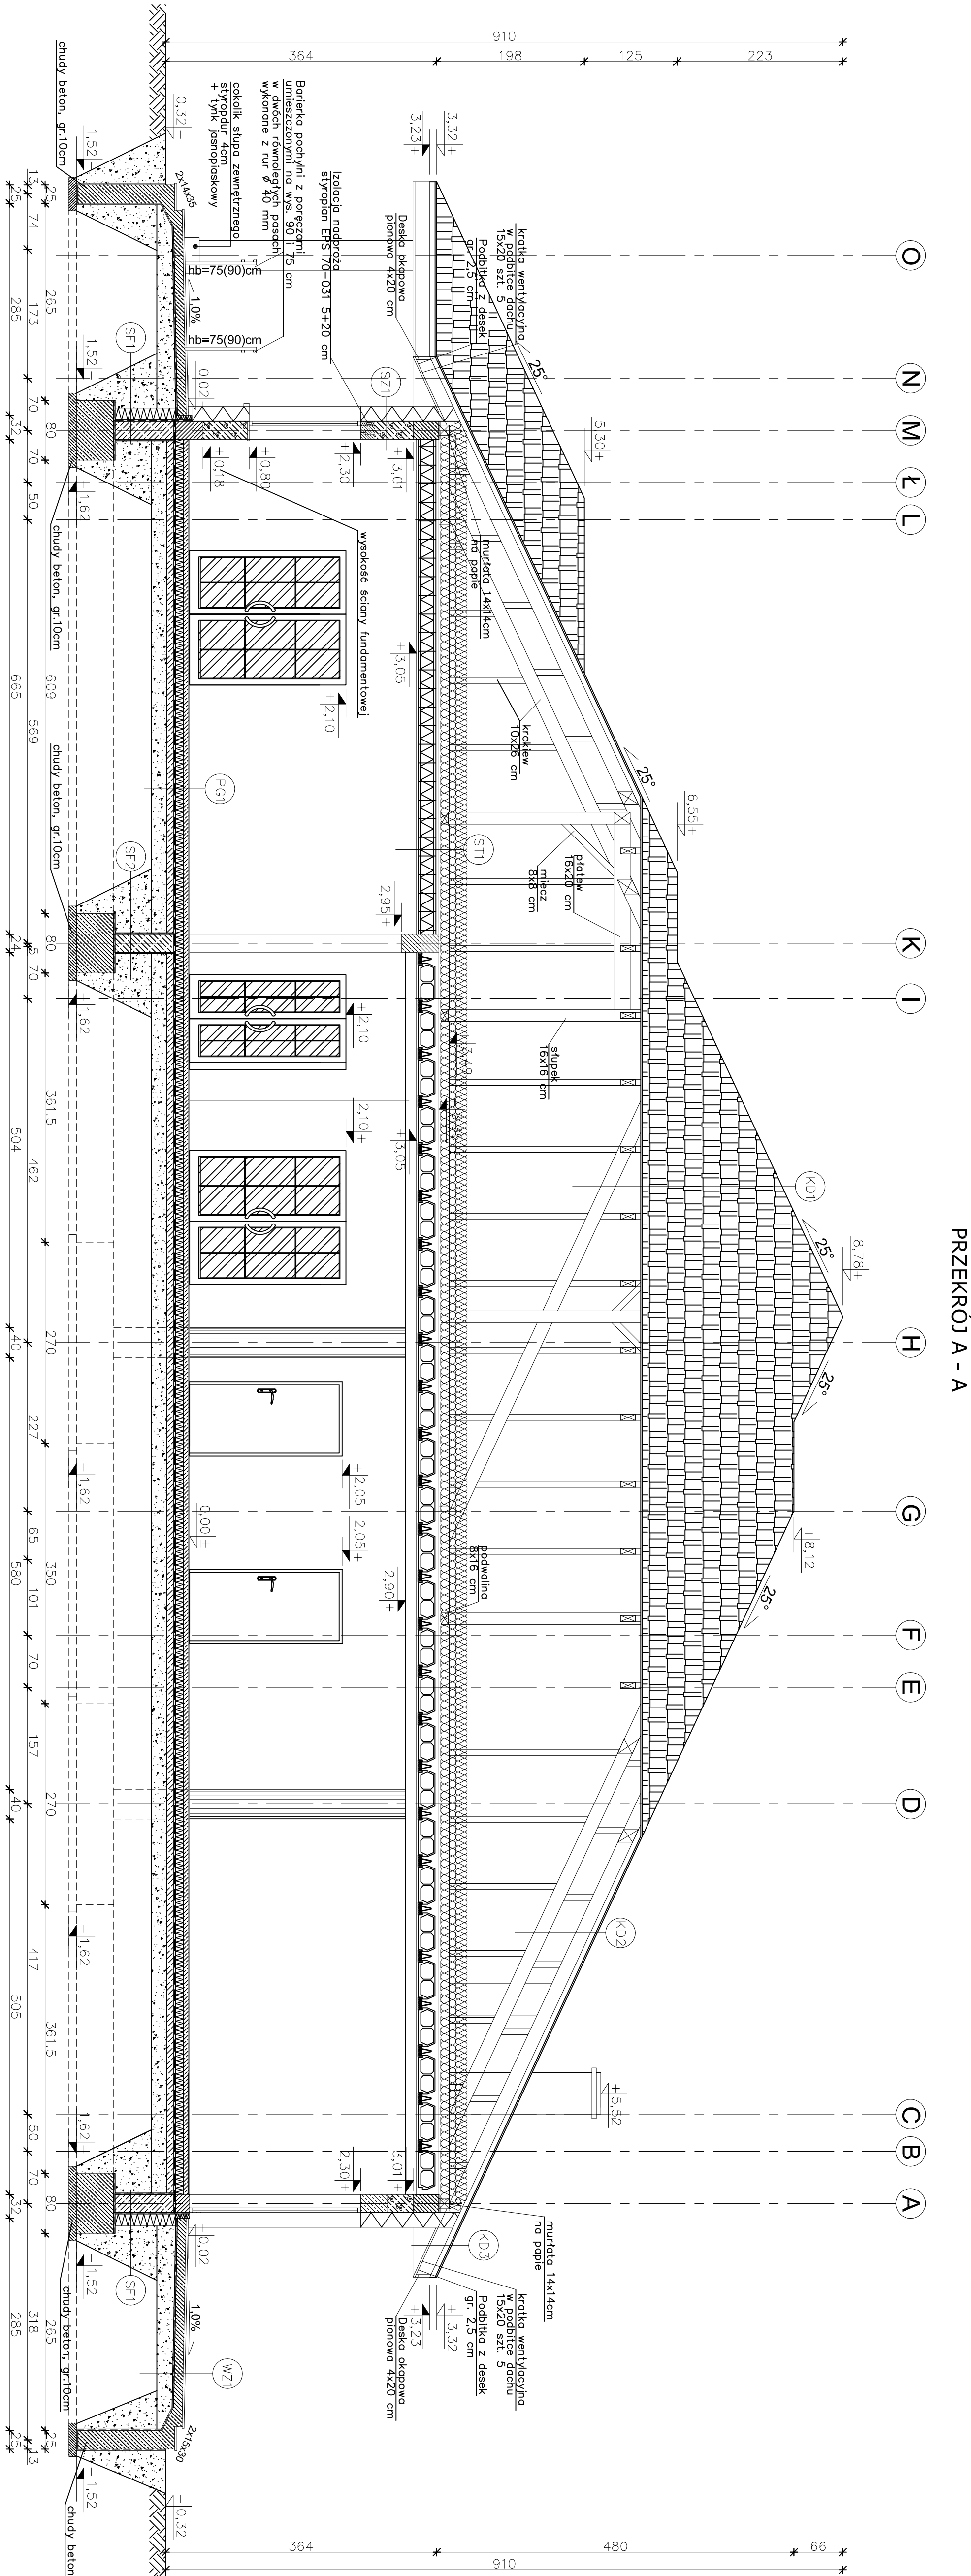

- (KD1) KONSTRUKCJA DACHU**
(strefa kalenicowa)
—BLACHODACHÓWKA
—ŁĄTY 5x5 cm
—KONTREŁĄTY 2,5x5 cm
—FOLIA PAROPRZEPUSZCZALNA
—KROKIEW 10x26cm
—PUSTKA POWIETRZNA
—KLESZCZE 5x16cm

- (KD3) KONSTRUKCJA DACHU (okop)**
—BLACHODACHÓWKA
—ŁĄTY 5x5 cm
—KONTREŁĄTY 2,5x5 cm
—FOLIA PAROPRZEPUSZCZALNA
—KROKIEW 10x26cm
—PODBITKA Z DESEK – 2,5 cm
- (ST1) STROP NAD PARTEREM**
—WĘGNA MINERALNA 20+15cm UKŁADANA
—POPRAZCZKOWANE DO SIEBIE
—PAROIZOLACJA
—STROP TERIVA 4,0/2 30cm
—WSTĘP CEMENTOWO-WAPNIENNY 1,5cm
—CIEPŁA U=0,104W/m²K

- (SZ1) ŚCIANA ZEWNĘTRZNA**
—TYNK CEMENTOWO-WAPNIENNY 1,5cm
—BLOCCZKI GAZOBETONOWE "600" 24cm
(złącza na zakład)
—TYNK CIENKOWARSZTOWY
—WSPÓŁCZYNNIK PRZEWODNOŚCI
U=0,124W/m²K
- (PG1) PODŁOGA NA GRUNCIE**
—PANELE/TERAKOTA 2cm
—WYLEWKA CEMENTOWA 5cm
—ZBRUJONA SIATKĄ Z PRĘTÓW
Ø 4mm CO 10cm
—FOLIA PCV
—STRODUR 12cm
—2 x PAPA NA LEPIKU
—WYLEWKA BETONOWA B15 10cm
—PŁASEK ZAGĘSZCZONY NA MOKRO
(DO WYROWNIANIA POZIOMU) 20cm
—WSPÓŁCZYNNIK PRZEWODNOŚCI
CIEPŁA U=0,278W/m²K

- (WZ1) TARAS**
—PŁYTKI GRESOWE ANTYPOŚLIZGOWE
NA ELASTYCZNEJ ZAPRAWIE TYPU "FLEX" Z FUGAMI
BAŁKONOWYMI (ELASTYCZNYMI) SZER. 5 mm
—USZCZELNIENIE ZEŚPOŁONE Z ELASTYCZNE
CIENKOWARSZTOWEJ MIKROZAPRAWY,
POŁĄCZONE Z IZOLACJĄ ŚCIANY BUDYNKU
ZA POMOCĄ TAŚMY USZCZELNIAJĄCEJ
—WYROWNIENIE POMERZCHNI MASA SZPACHL.
PCG (TOLERANCJA 1mm NA ŁACIE 2m)
—PŁYTA ŻELBETOWA 12cm (ZE SPADKIEM 1,0%)
—ZBRUJONA SIATKĄ Z PRĘTÓW Ø4mm CO 10cm,
ODDYLATOWANA OD BUDYNKU PŁYTAMI
STROPIANOWYMI KLASY FS 30, O GR. 4cm
—FOLIA PE
—MEMBRANA KUBEKOWA (KUBEKAMI DO DOKU)
—ZAGĘSZCZONY ZWIR PŁUKANY O UZIARNIENIU
8–16mm GR. 21–29cm
—GRUNT RODZIMY, PO ZDUJCU HUWUSU

- (SF1) ŚCIANA FUNDAMENTOWA**
—MASA ASFALTOWO–
—KAUCZUKOWA (3x) po obu stronach
—BLOCCZKI BETONOWE 24cm
—STRODUR 18cm
—ZAPRAWA KLEJOWA NA SIATCE
- (SF2) ŚCIANA FUNDAMENTOWA**
—MASA ASFALTOWO–
—KAUCZUKOWA (3x) po obu stronach
—BLOCCZKI BETONOWE 24cm

EGZEMPLARZ POKAZOWY

EGZEMPLARZ POKAZOWY	
CHRONIONY PRAWEM AUTORSKIM	
NIE MOŻE BYĆ SPRZEDAWANY	
ORAZ STANOWI LEGALNEJ PODSTAWY	
POZWOLENIA NA BUDOWĘ INNYCH DECYZJI	
Prawo do kopiowania bez zezwolenia zarządcy	
Tytuł rys.: PRZEMÓW A - A	
Projektant: inż. Piotr Fabrowski	
Opracował: inż. Mariusz Włodarczyk	
Adaptacja: inż. Mariusz Włodarczyk	
Data: 2024-05-20	
Strona: 130	
Projekt: A - 8	

EGZEMPLARZ POKAZOWY