


EGZEMPLARZ POKAZOWY

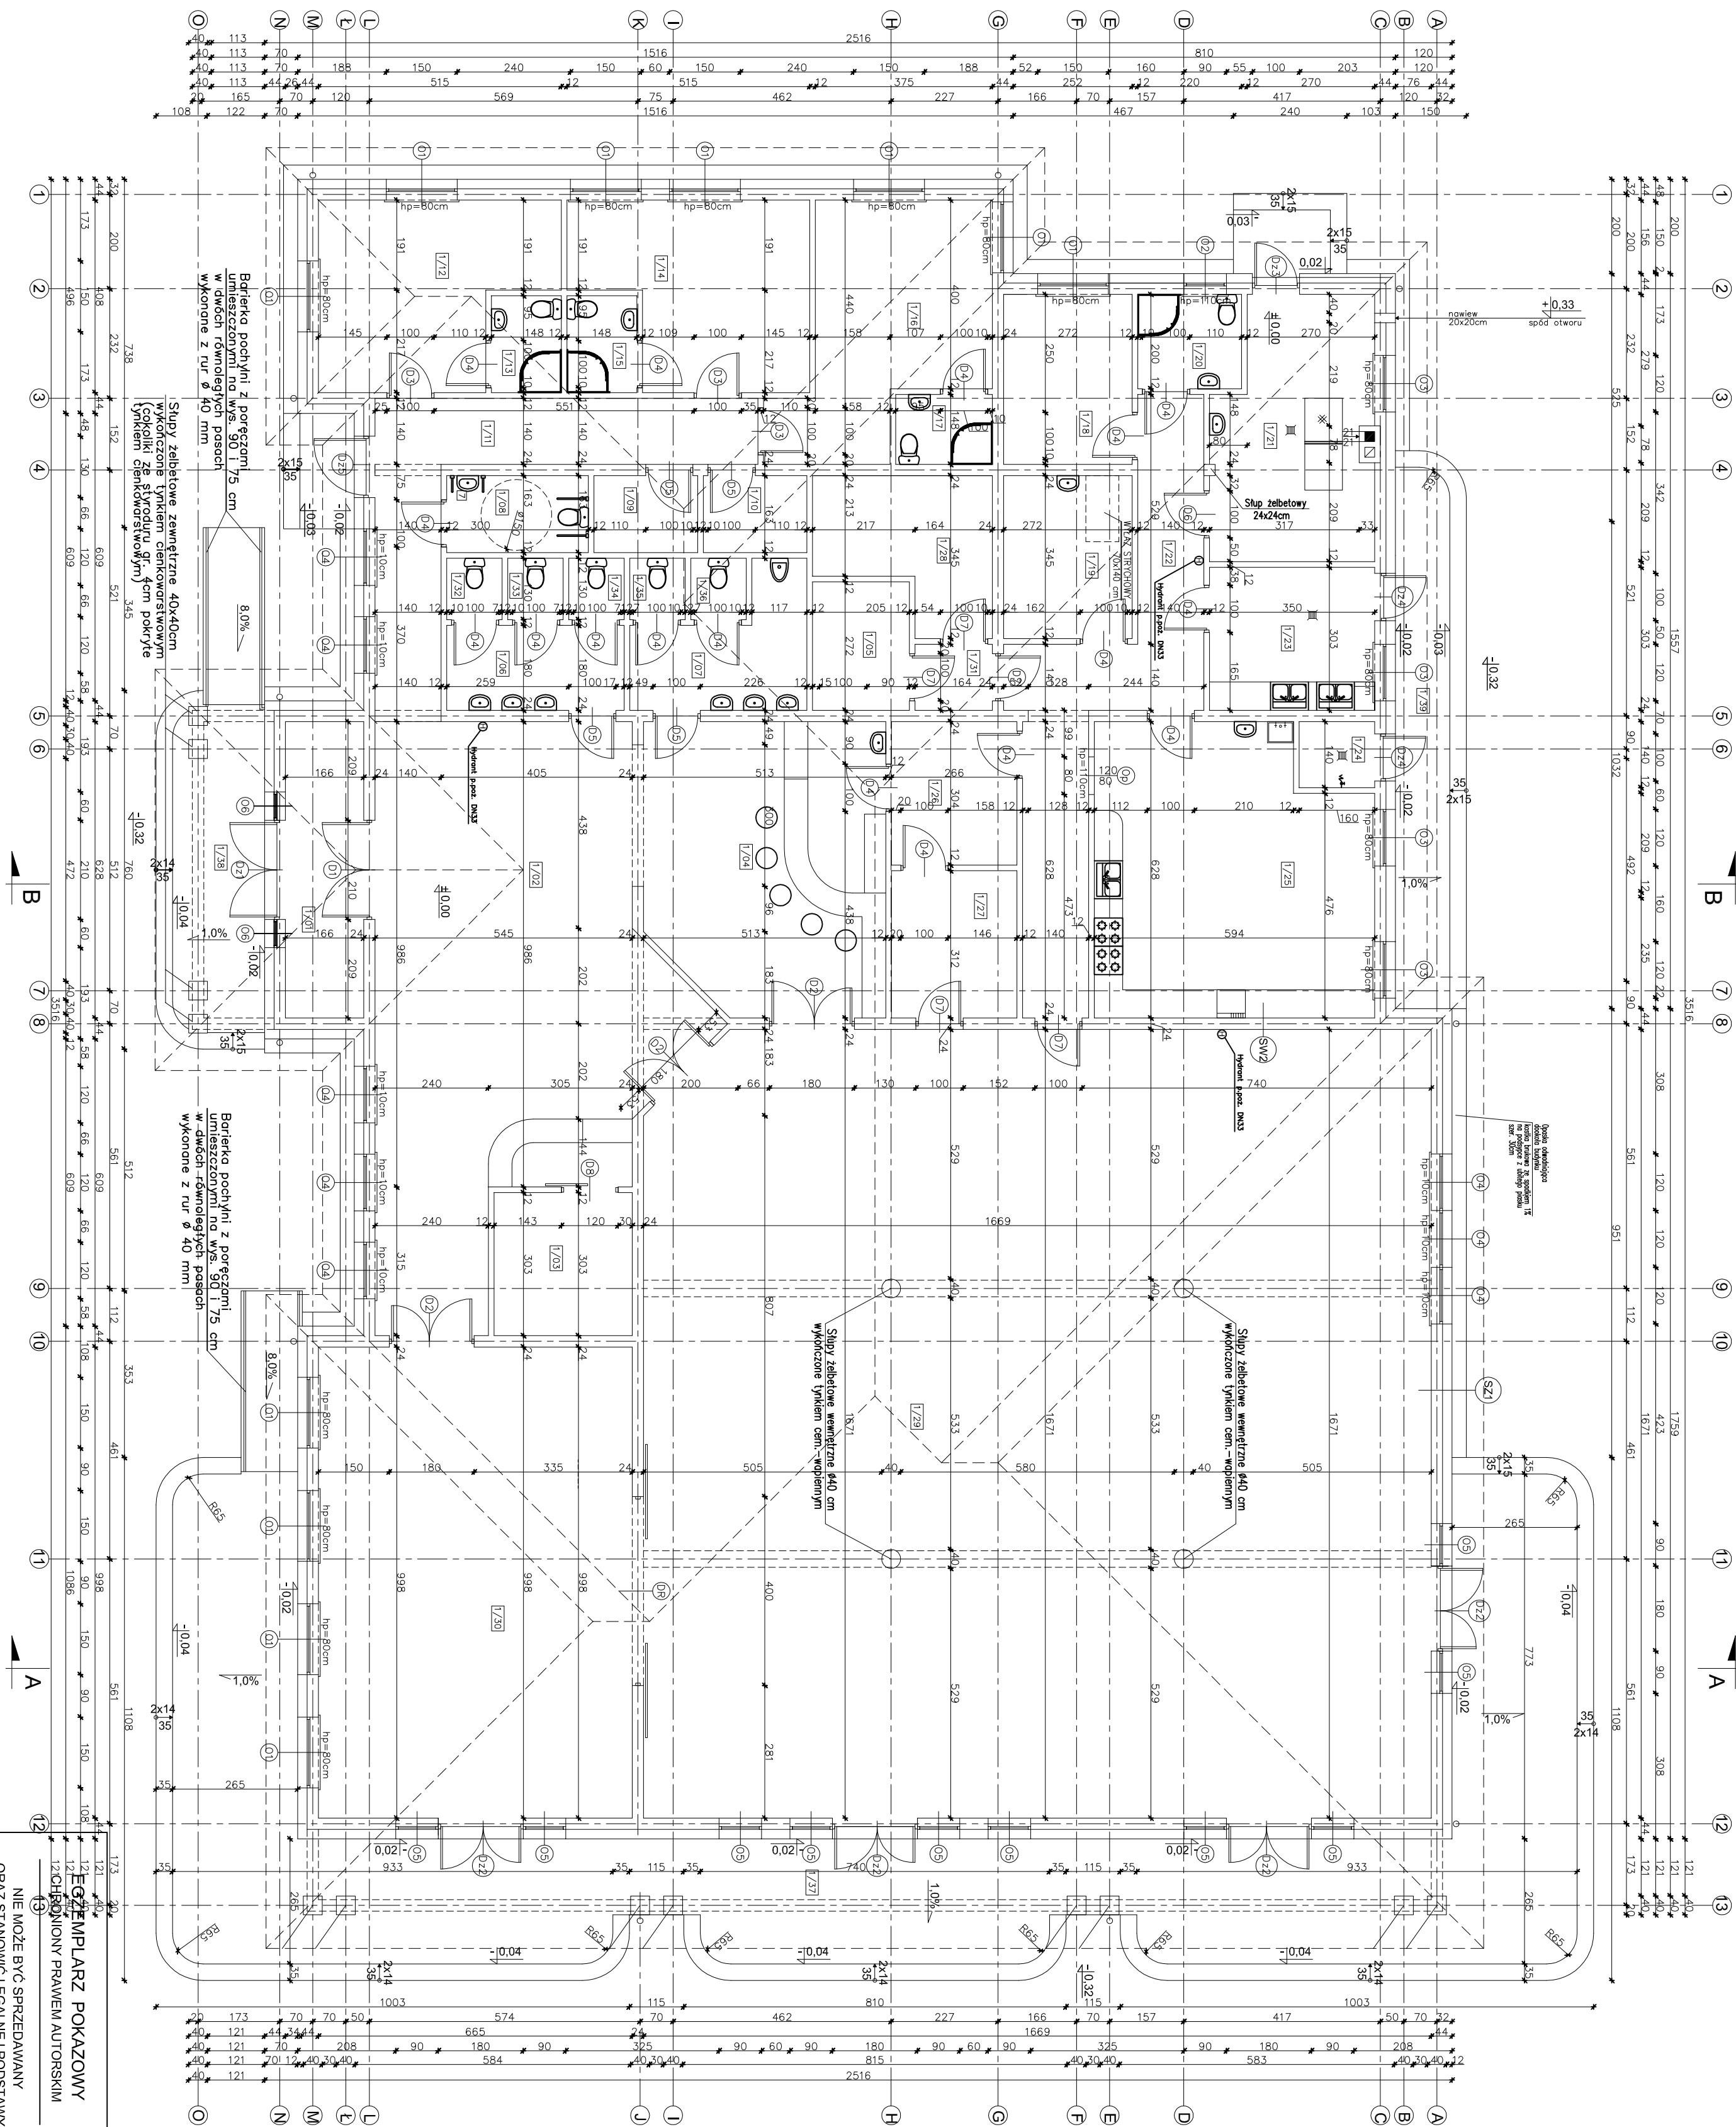

1/01	WARTOŚĆ TERAŃCOWA	10,19m²
1/02	HALL	64,80m²
1/03	TERAKOTA	8,70m²
1/04	BAR	29,89m²
1/05	MAGAZYN SZAF CHŁODNICZYCH	5,43m²
1/06	TERAKOTA	6,60m²
1/07	TERAKOTA	8,20m²
1/08	WC DLA NIEPEŁNOSPRAWNYCH	4,76m²
1/09	MAGAZYN BIELIZNY BRUDNEJ	3,46m²
1/10	TERAKOTA	3,46m²
1/11	KORYTARZ WYŁĄDKOWA DYWANOWA	18,53m²
1/12	POKÓJ	17,24m²
1/13	TERAKOTA	2,93m²
1/14	PANELE PODŁ.	17,24m²
1/15	TERAKOTA	2,93m²
1/16	PANELE PODŁ.	18,76m²
1/17	TERAKOTA	2,93m²
1/18	POM. SPOŁECZNE	9,60m²
1/19	SZATOWNIA DLA PRACOWNIKÓW	9,20m²
1/20	ŁAZIENKA DLA PERSONELU	4,27m²
1/21	KOTŁOWNIA	17,65m²
1/22	KORYTARZ	22,44m²
1/23	ZIMNAŁNIA	10,60m²
1/24	POM. NA OPADY	2,15m²
1/25	KUCHNIA	34,39m²
1/26	ROZDZIĘJNIA ELEKTRYKA	8,09m²
1/27	POMIESZCZENIE PORZĄDKOWE	8,30m²
1/28	MAGAZYN ZASOBÓW	10,12m²
1/29	SALA WGRZ. KUCHNIOZOSŁOWYCH	275,91m²
1/30	SALA KONSUMPCYJNA	65,87m²
1/31	TERAKOTA	2,25m²
1/32	WC DAMSKIE	1,45m²
1/33	TERAKOTA	1,45m²
1/34	WC DAMSKIE	1,45m²
1/35	TERAKOTA	1,45m²
1/36	WC MĘSKIE	1,45m²
	RAZEM:	714,14m²

UMAGA: Powierzchnie policzono zgodnie z rozporządzeniem Ministra Transportu, Budownictwa i Gospodarki Morskiej z dnia 25 kwietnia 2012 r. w sprawie szczegółowego zakresu i formy projektu budowlanego. (Dz. U. poz. 462)

nowy dom
projekty budowlane
26-200 Końskie
ul. Kazimowska 18

Inwestor:		Stadium: PE
Lokalizacja:		
Branża:	A R C H I T E K T U R A	
Tytuł rys.	RZUZ PANTERU	Data: 01-20-21
Projektantów	inż. Rozsąd Fabrowski ul. bud. 27/66	nr rys.: A - 6
Opracował:	inż. Marcin Włodarczyk	Skala: 1:100
Adm. technic:		Podpis: _____ Data: _____

EGZEMPLARZ POKAZOWY